PŮDORYS 2.NP

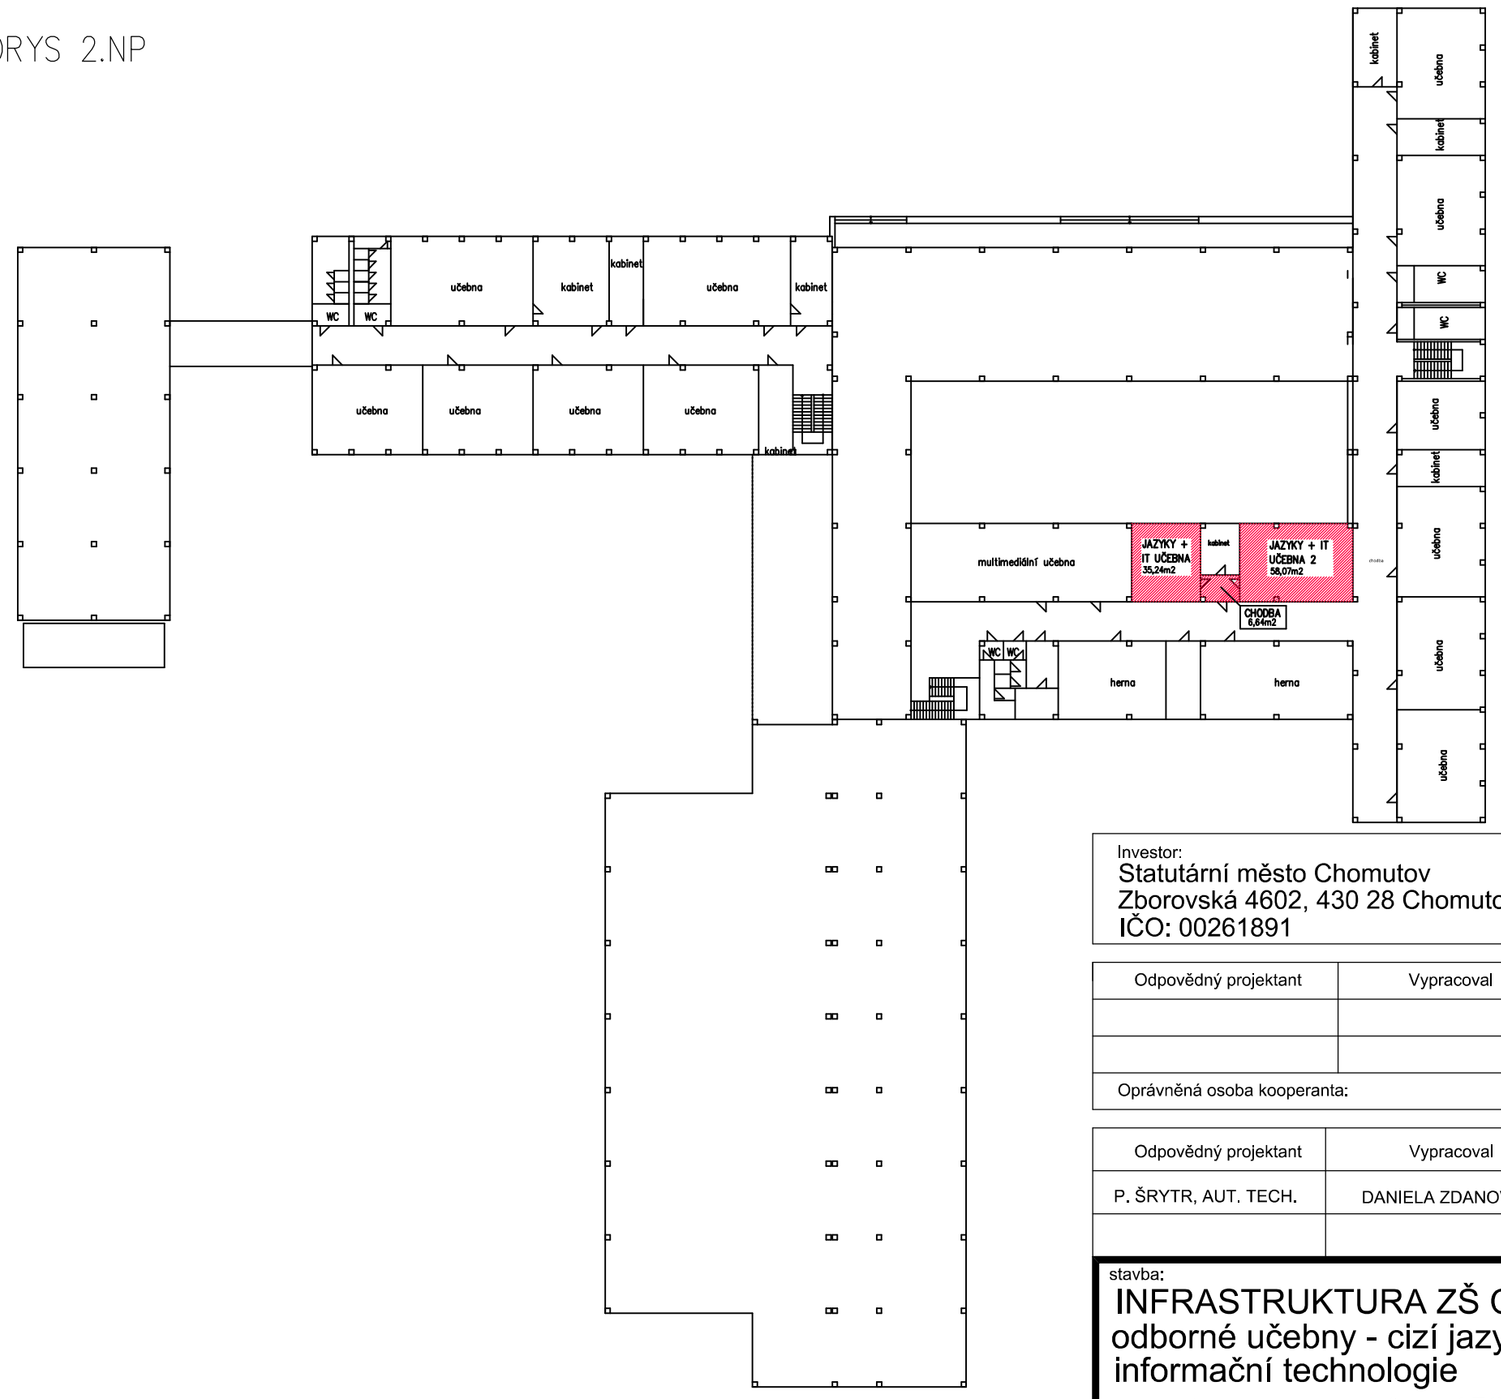

Investor:
Statutární město Chomutov
Zborovská 4602, 430 28 Chomutov
IČO: 00261891

± 0,000 =

Odpovědný projektant	Vypracoval	Kontroloval
Oprávněná osoba kooperanta:		číslo zakázky:

Odpovědný projektant	Vypracoval	Kontroloval
P. ŠRYTR, AUT. TECH.	DANIELA ZDANOVCOVÁ	

KAP atelier
Revoluční 36/2, 430 02 Chomutov
tel./fax: 474 652 962, 777 290 173
e-mail: kapatelier@kapatelier.cz
website: www.kapatelier.cz

stavba:
INFRASTRUKTURA ZŠ CHOMUTOV - odborné učebny - cizí jazyk, informační technologie

objekt: Ak. Heyrovského 4539, Chomutov

profese: C - SITUACE

obsah: 2.NP ŠKOLY - UMÍSTĚNÍ UČEBEN

název dig.souboru:	datum revize:	číslo revize:

formát	A4x2
číslo zakázky	
stupeň dokumentace	DPS
datum 1.vydání	01/2020
měřítko	1:50
číslo výkresu: C-5	výtisk číslo: