



MULTIMEDIÁLNÍ UČEBNA PRO VÝUKU CIZÍCH JAZYKŮ A INFORMAČNÍCH TECHNOLOGIÍ  
PŮDORYS 2.NP

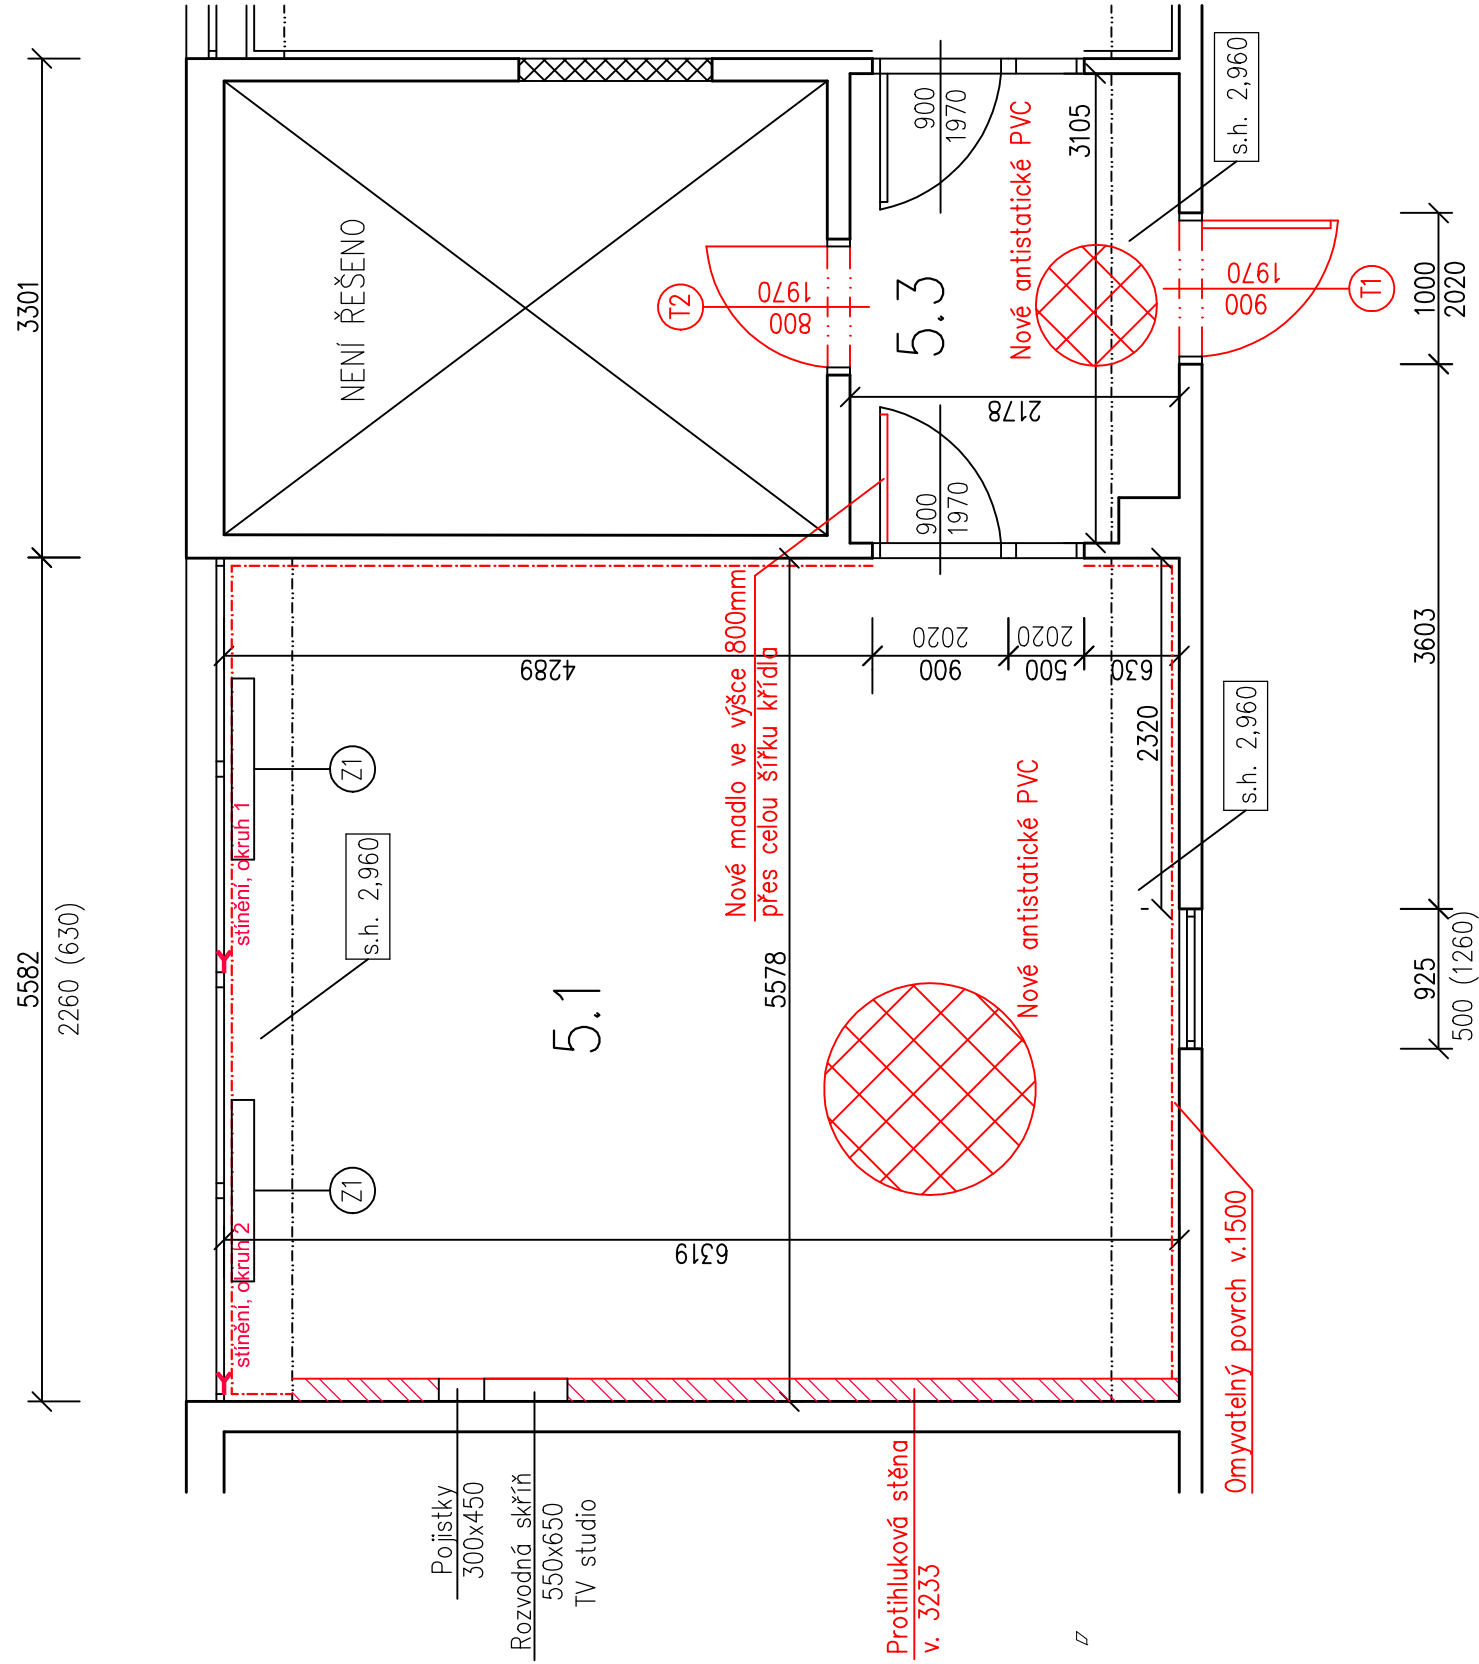

ŘEZ A-A'

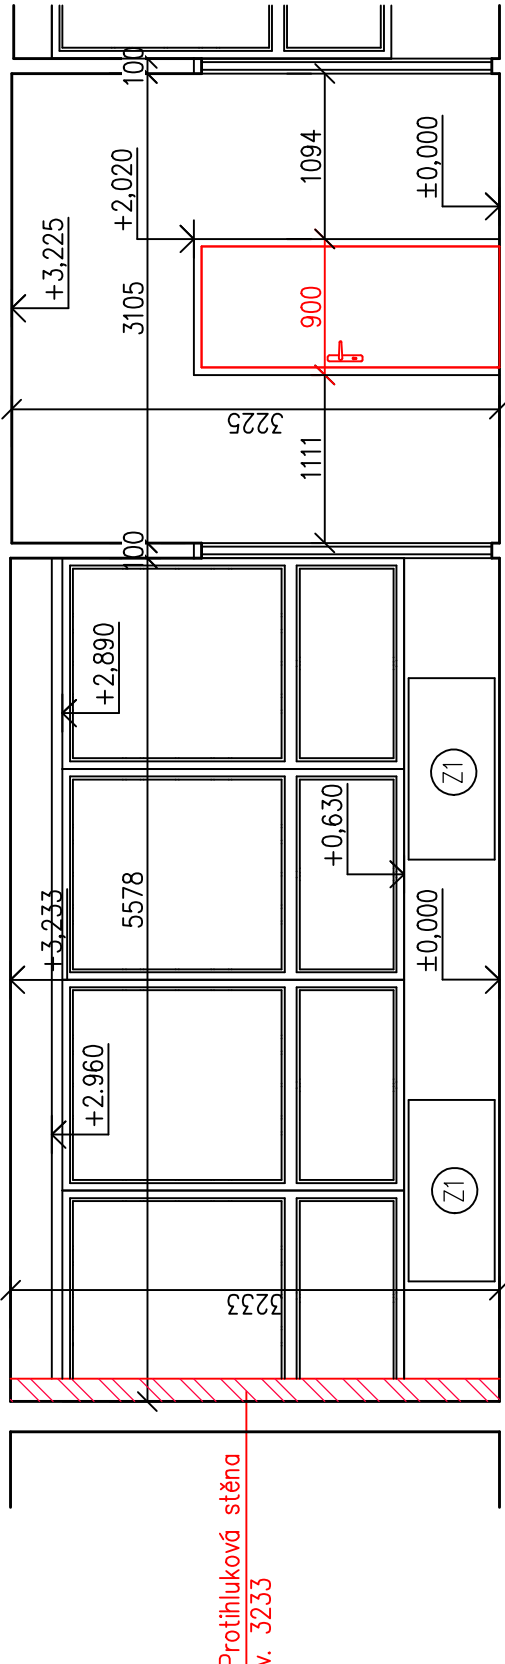

OBCENÉ ZÁSADY:  
– VŠECHNY ROZMĚRY JE NUTNÉ OVĚŘIT NA STAVBĚ  
– VŠECHY STAVEBNÍ KONSTRUKCE A SYSTÉMY BUDOU PROVÁDĚNY V SOULADU S TECHNOLOGICKÝMI PŘEDPISY A POSTUPY DANÉHO VÝROBCE!  
– VŠECHY ZDĚNÉ KONSTRUKCE JSOU KÓTOVANÉ BEZ OMÍTEK  
– V RAMCI STAVEBNÍ PŘÍPRAVENOSTI PRO INSTALACE ROZVODŮ BUDE NUTNÉ PROVÉST VODOROVNÉ A SVISLÉ DŘÁŽKY DLE POTŘEB JEDNOTLIVÝCH PROFESÍ, KTERÉ JSOU PÁTRNÉ Z PD  
REFERENČNÍ VÝROBEK, RESP. VÝROBCE, KDY SE V PROJEKTOVÉ DOKUMENTACI VYSKYTLJE NÁZEV KONKRETNÍHO VÝROBKU, PŘÍPADNĚ JEHO VÝROBCE, JEDNÁ SE POUZE O VÝŠÍ, POKUD NENI VE STANDARDĚCH VÝSLOVNĚ UVEDENO JINAK.

LEGENDA MATERIÁLŮ

- STÁVAJÍCÍ STĚNA ZDĚNA
- NOVÉ KONSTRUKCE
- NOVÁ PROTIHLUKOVÁ STĚNA tl. 150mm – např. PROFIL CW 100 + KNAUF SILENTBOARD 12,5 mm + KNAUF AKUSTIK BOARD 100 mm

LEGENDA DVEŘÍ A OKEN

- DVEŘE 900x1970mm – BEZBARÉROVÉ PLNĚ DVEŘE S DESIGNEM DŘEVA S VODOROVNÝM MADLEM VE VÝŠCE 800mm PŘES CELOU ŠÍRKU KŘÍDLA Vč. NATŘENÍ ZÁRUBNĚ
- DVEŘE 800x1970mm – BEZBARÉROVÉ PLNĚ BILÉ DVEŘE Vč. NATŘENÍ ZÁRUBNĚ

LEGENDA ZÁMEČNICKÝCH VÝROBKŮ

- LITINOVÉ TOPNÉ TĚLESO 1200x570x150mm (20 ŽEBER) – 2ks
- NATŘENO VE 3 VRSTVÁCH BÍLOU BARVOU URČENOU NA TOPNÁ TĚLESA Vč. STUPŮPÁČEK

TABULKA MÍSTNOSTÍ

OZN.	NÁZEV	PLOCHA (m²)	SV. VÝŠKA (m)	PODLAHA	POZNÁMKA
5.1	JAZYKOVÁ UČEBNA + IT	35,24	3,233	ANTISTATIC. PVC	OMYV. PVRCH v.1500
5.3	CHODBA	6,64	3,225	ANTISTATIC. PVC	

NOVÁ SKLADBA PODLAHY

- ANTISTATICKÉ PVC
- SAMONIVELAČNÍ STĚRKA
- BETONOVÁ MAZANINA

POPIS PRACÍ JAZYKOVÁ UČEBNA + IT

- Stávající topná tělesa 2ks budou natřena bílou barvou (20 žeber)
- Prechodová lišta 1ks
- Vstupní dveře budou opatřené madlem ve výšce 800mm přes celou šířku křídla
- Nová podlahová krytina antistatické PVC – barva šedá
- Vybavení novým nábytkem
- Montáž osvětlení, nové rolety
- Vybavení klimatizací
- Namontování nové protiukukové stěny
- Výškový rozdíl mezi učebnou a chodbou nesmí být větší než 2cm
- Stěny a strop budou kompletně přestukovány novou šlukovou omítkou na lepidlo a perlinku
- Moba bílá s vysokou oteřuzvorností do výšky 1500mm omyvatelná matná paropropustná po celém obvodu místnosti
- Vyrovnání podlahy samonivelační stěrkou max. 10mm v nejvyšším místě nové antistatické PVC

POPIS PRACÍ CHODBA

- Prechodová lišta 1ks
- Vstupní dveře budou opatřené madlem ve výšce 800mm po celé šířce křídla
- Nová podlahová krytina antistatické PVC – barva šedá
- Nové natření zárubní 2ks a osazení nových dveří
- Vybavení stávajícím nábytkem
- Montáž stávajícího osvětlení
- Výškový rozdíl mezi chodbami nesmí být větší než 2cm
- Stěny a strop budou kompletně přestukovány novou šlukovou omítkou na lepidlo a perlinku
- Vyrovnání podlahy samonivelační stěrkou max. 10mm v nejvyšším místě nové antistatické PVC

Investor: <b>Statutární město Chomutov</b> <b>Zborovská 4602, 430 28 Chomutov</b> <b>ICO: 00261891</b>	<b>± 0,000 =</b>
---	------------------

Odpovědný projektant	Vypracoval	Kontroloval
Oprávněná osoba kooperanta:		
číslo zakázky:		

Odpovědný projektant	Vypracoval	Kontroloval
P. ŠRYTR, AUT. TECH.	DANIELA ZDANOVCOVÁ	
stavba:		
IKAP atelier		

INFRASTRUKTURA ZŠ CHOMUTOV - odborné učebny - cizí jazyk, informační technologie

objekt: Ak. Heyrovského 4539, Chomutov

profese: D.1.1.b - STAVEBNĚ ARCHITEKTONICKÁ ČÁST

obsah: PŮDORYS, ŘEZ A-A' - NOVÝ STAV

název dlg.souboru: datum revize: číslo revize:

5.1.02