


ŘEZ A-A'

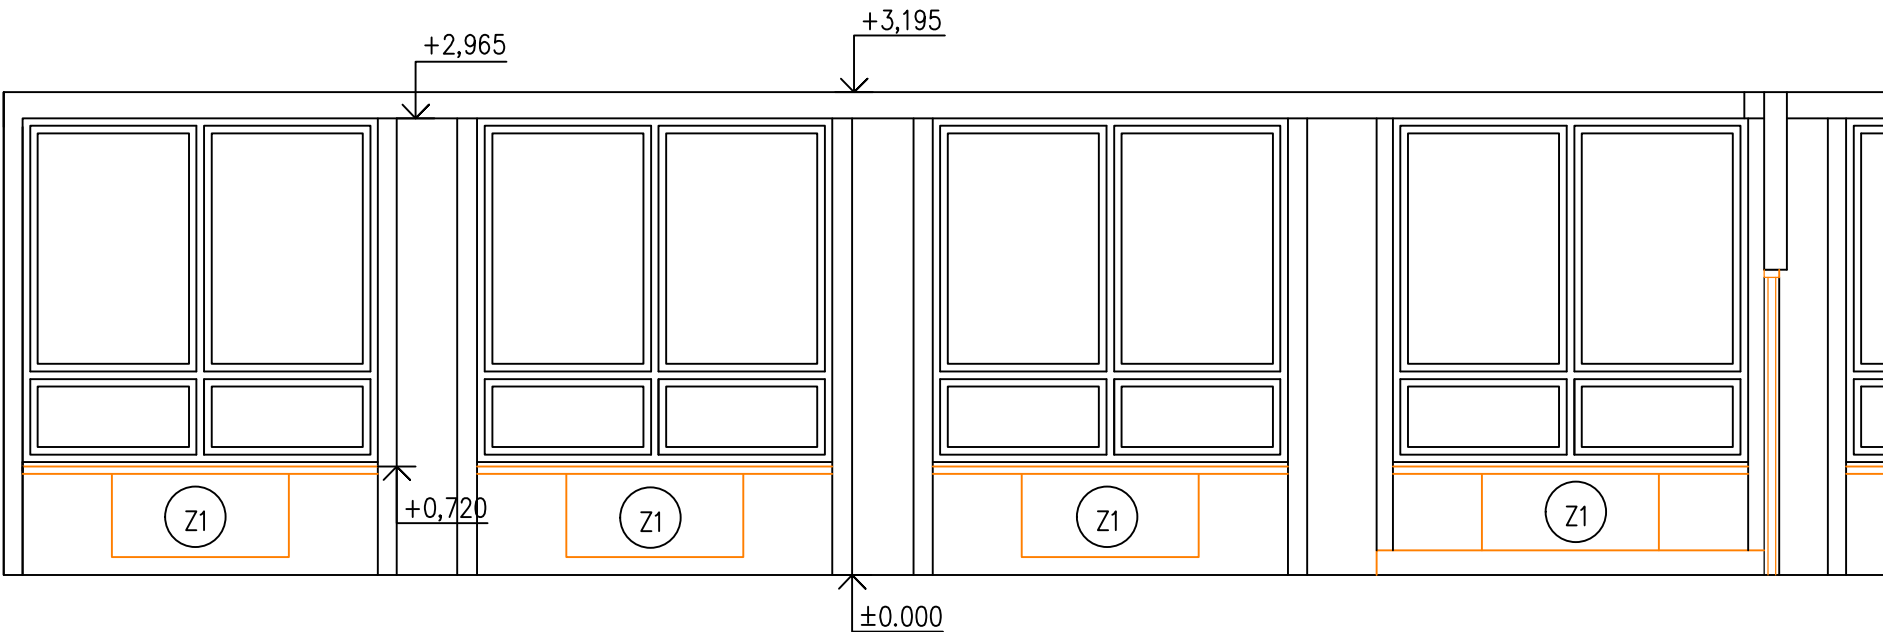

POPIS PRACÍ
Odstranění stávajícího osvětlení 14 ks
Stávající omývatelný povrch v. 1,36m a omítky stěn a stropů budou odstraněny ze 100 %
Obrůsení stávajících topných těles 4 ks d. 1,17, v. 0,57 a š. 0,16 (20 žeber), včetně 4x stoupaček průměru 35mm
Odstranění stávajících dveří 1ks, oškrábání zárubní a odstranění stávajícího prahu
Odstranění stávajícího umyvadla včetně baterie
Odstranění stávající tabule 1 ks
Odstranění stávající náslapné vrstvy až na betonový základ.
Odstranění učitelského stupínku v.163
Odstranění stávajícího parapetu


Tabulka místností					
Číslo	Jméno	Plocha [m ²]	Podlaha	Stěny	Strop
1.01	CHEMIE	78,38	PVC	MALBA VÁPENNÁ	MALBA VÁPENNÁ

Celková plocha [m²]: 78,38

legenda

 BOURANÉ KONSTRUKCE

 STÁVAJÍCÍ ZDIVO

 topné těleso
d. 1,17, v. 0,57 a š. 0,16 (20 žeber)


OBECNÉ ZÁSADY:

- VŠECHNY ROZMĚRY JE NUTNÉ OVĚŘIT NA STAVBĚ
- VEŠKERÉ STAVEBNÍ KONSTRUKCE A SYSTÉMY BUDOU PROVÁDĚNY V SOULADU S TECHNOLOGICKÝMI PŘEDPISY A POSTUPY DANÉHO VÝROBCE!
- VEŠKERÉ ZDĚNÉ KONSTRUKCE JSOU KÓTOVANÉ BEZ OMÍTEK
- V RÁMCI STAVEBNÍ PŘÍPRAVENOSTI PRO INSTALACE ROZVODŮ BUDE NUTNÉ PROVÉST VODOROVNÉ A SVISLÉ DRÁŽKY DLE POTŘEB JEDNOTLIVÝCH PROFESÍ, KTERÉ JSOU PATRNÉ Z PD
- VE VŠECH PŘÍPADECH, KDY SE V PROJEKTOVÉ DOKUMENTACI VYSKYTUJE NÁZEV KONKRÉTNÍHO VÝROBKU, PŘÍPADNĚ JEHO VÝROBCE, JEDNÁ SE POUZE O REFERENČNÍ VÝROBEK, RESP. VÝROBCE. TEN MŮŽE BÝT NAHRAZEN VÝROBKEM, RESP. VÝROBCEM S KVALITATIVNÍMI PARAMETRY ÚROVNĚ SHODNÉ NEBO VYŠŠÍ, POKUD NENÍ VE STANDARDECH VÝSLOVNĚ UVEDENO JINAK.

Investor: Statutární město Chomutov Zborovská 4602, 430 01 Chomutov IČO: 00261891	
---	--

Odpovědný projektant	Vypracoval	Kontroloval	

Oprávněná osoba kooperanta:	číslo zakázky:
-----------------------------	----------------

Odpovědný projektant	Vypracoval	Kontroloval	 KAP atelier
P. ŠRYTR, AUT. TECH.	JAROSLAV JINDŘICH		
			Revoluční 36/2, 430 02 Chomutov tel./fax: 474 652 962, 777 290 173 e-mail: kapatelier@kapatelier.cz website: www.kapatelier.cz

stavba: INFRASTRUKTURA ZŠ CHOMUTOV - odborné učebny - přírodní vědy, technické a řemeslné obory		formát	
objekt: Březenecká 4679, Chomutov		číslo zakázky	192129
profese: D.1.1.b - STAVEBNĚ ARCHITEKTONICKÁ ČÁST		stupeň dokumentace	DPS
obsah: PŮDORYS CHEMIE, ŘEZ A-A' - STÁVAJÍCÍ STAV, BOURÁNÍ		datum 1.vydání	01/2020
název dig.souboru:		měřítko	1:50
datum revize:		číslo výkresu:	D1.1.b.01
číslo revize:		výtisk číslo:	