

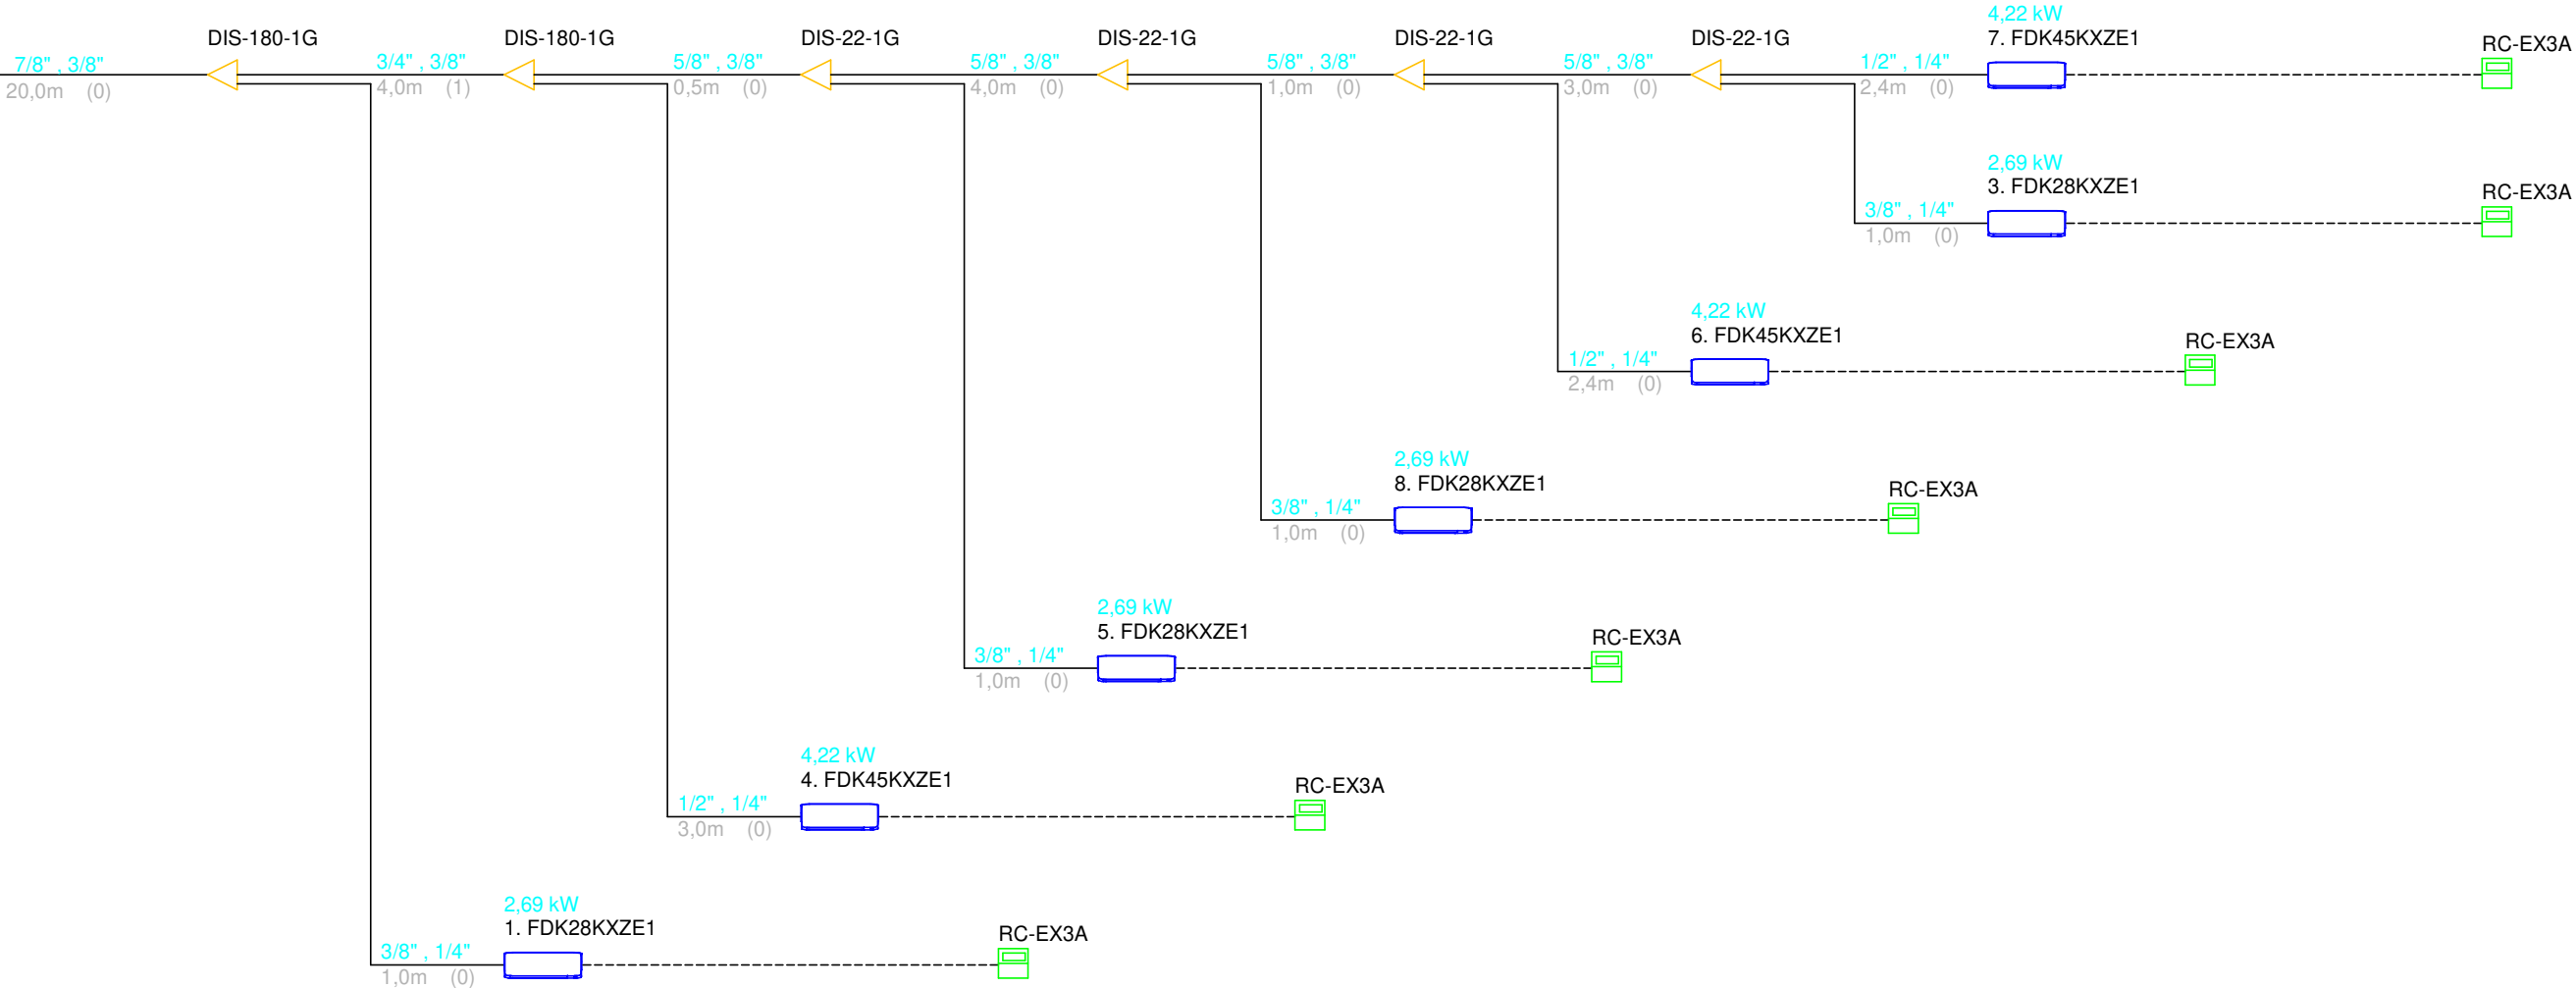
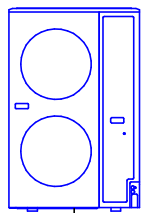


FDC280KXZME1

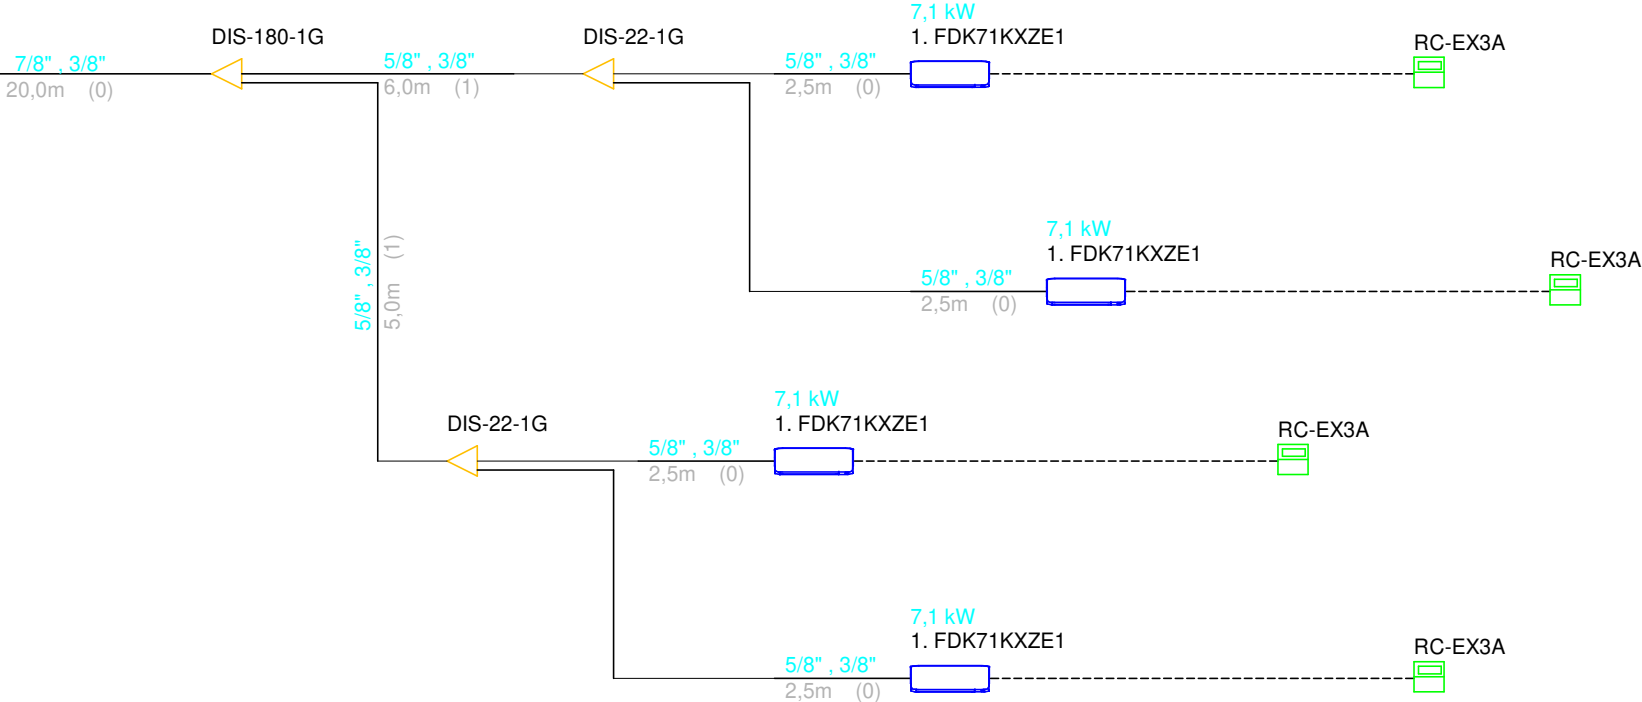

FDC280KXZME1

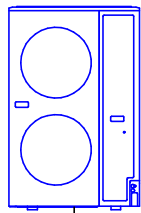

navrhl:	ING. ROKUSEK PETR	HIP:	ING. ANTONÍN RAIS	zprac.	
datum:	04/2020	stupeň:	DPS		
Název projektu:				Ing. Petr Rokúsek Stará Kysibelská 641/17, Karlovy Vary 360 01 Ičo: 88647871	
Projektová dokumentace na rekonstrukci objektu č.p. 98 v ul. Chelčického, Chomutov				č. paré:	
objednatel:				1 2 3 4 5 6	
Statutární město Chomutov Zborovská 4602, 430 28 Chomutov					
profese:				formát:	4 A4 měřítko:
SCHÉMA CHLAZENÍ VRF				číslo výkresu:	D.1.4a - 09