



DETAIL PILÍŘE HUP M 1:40

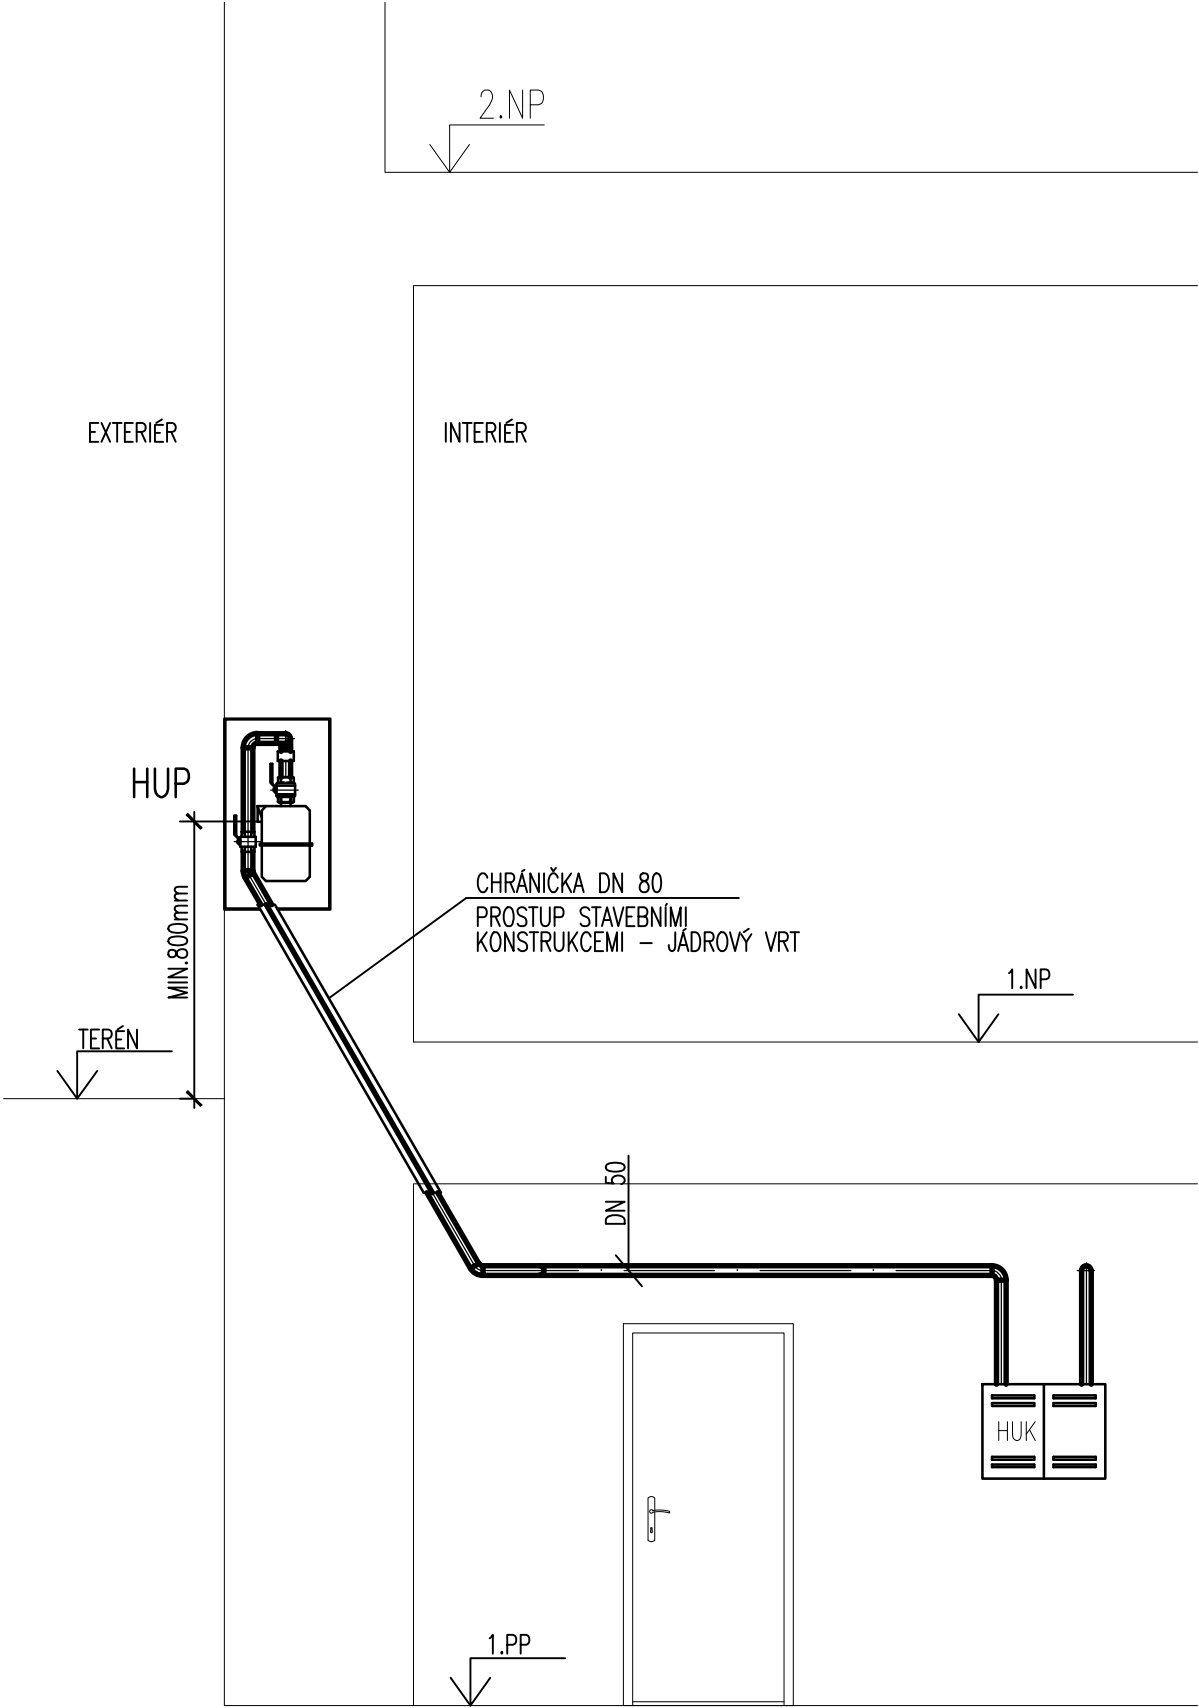


POZNÁMKA: HUP - HLAVNÍ UZÁVĚR PLYNU  
POZNÁMKA: HUK - HLAVNÍ UZÁVĚR KOTELNY

DETAIL MĚŘENÍ A HUP M 1:10

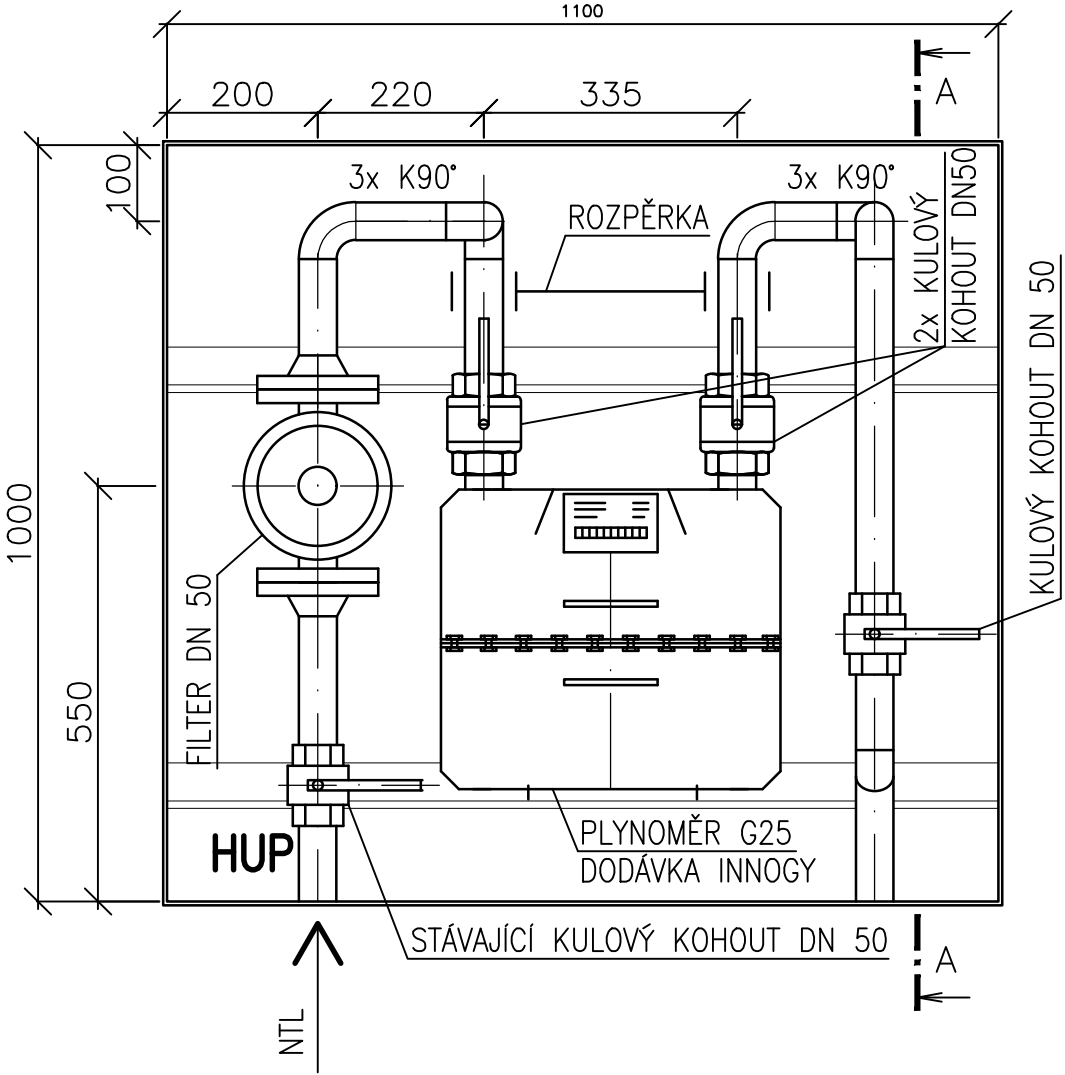

ŘEZ A-A

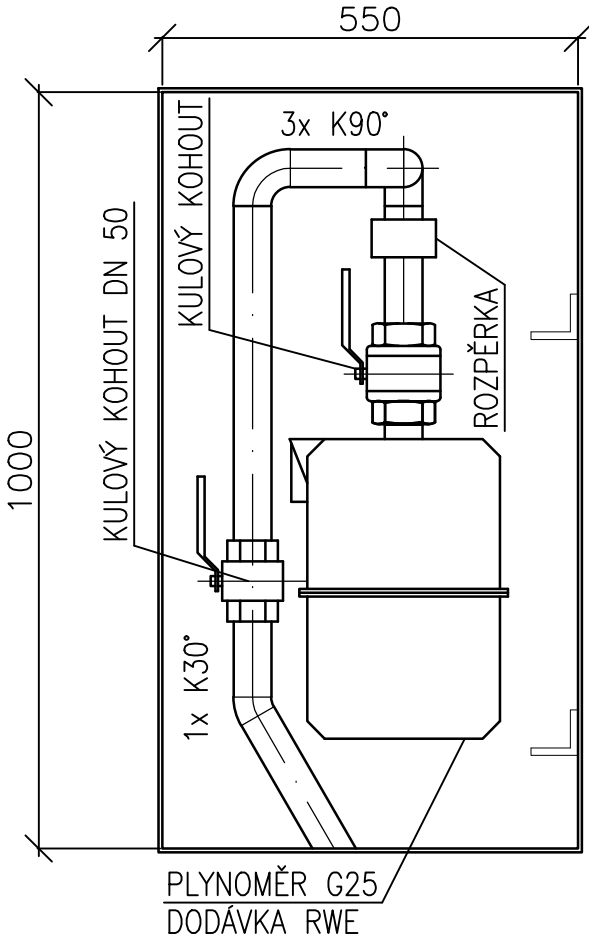

POZNÁMKA: PLECHOVÁ DVOU KŘÍDLÁ NIKA SE ZÁMKEM  
NA TROJHRANÝ KLÍČ, S ODVĚTRANÍM HORNÍMI A DOLNÍMI OKRAJI.

Generální projektant	Zpracovatel profese  Bc. JAN HOMOLKA PÁTEK 49, PODĚBRADY, 290 01 Ičo:02650525	Vypracoval JAN CHALOUPECKÝ	
		Kontroloval ONDŘEJ CHALOUPECKÝ	
		Schválil ONDŘEJ CHALOUPECKÝ	
Název projektu PROJEKTOVÁ DOKUMENTACE NA REKONSTRUKCI OBJEKTU č.p.98 CHELČICKÉHO, CHOMUTOV		Datum 04/2020	Stupeň DPS
Lokalita CHOMUTOV	Část projektu ZDRAVOTNĚ TECHNICKÉ INSTALACE	Formát A3	Měřítko 1:40, 1:20
Investor STATUTÁRNÍ MĚSTO CHOMUTOV ZBOROVSKÁ 4602, 430 28, CHOMUTOV		Číslo výkresu  D1.4b 04	Kopie
Název výkresu DETAL NIKY HUP			