



LEGENDA


- VŠ - VODOMĚRNÁ ŠACHTA Ø1200, SVĚTLÁ VÝŠKA 1500mm
VS - VODOMĚRNÁ SESTAVA DN25 UMÍSTĚNÁ V ŠACHTĚ:
1 - KULOVÝ KOHOUT
2 - REDUKCE PROFILU POTRUBÍ
3 - VODOMĚR
4 - KULOVÝ KOHOUT S VYPOUŠTĚNÍM
5 - ZPĚTNÁ Klapka
6 - VYPOUŠTĚCÍ KOHOUT

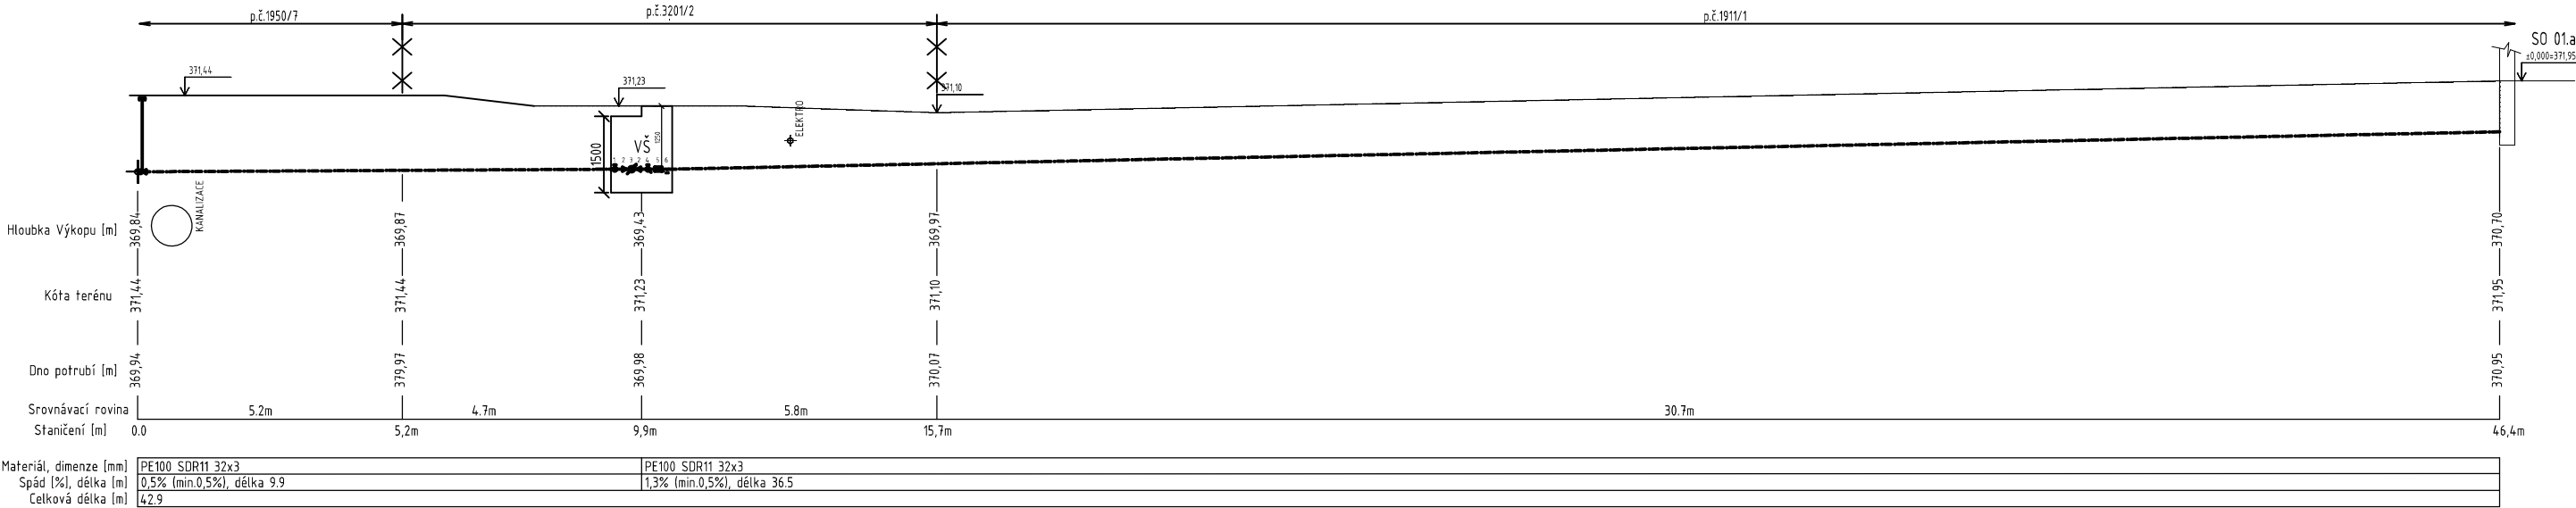

KLADEČSKÉ SCHÉMA:

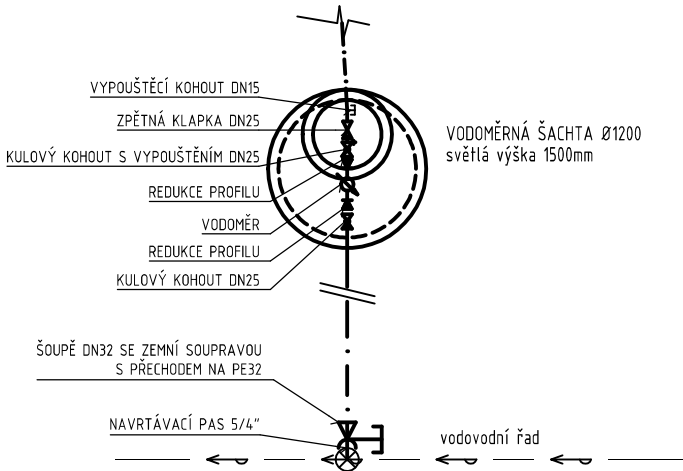


VZOROVÝ PŘÍČNÝ ŘEZ POTRUBÍ Z PE:

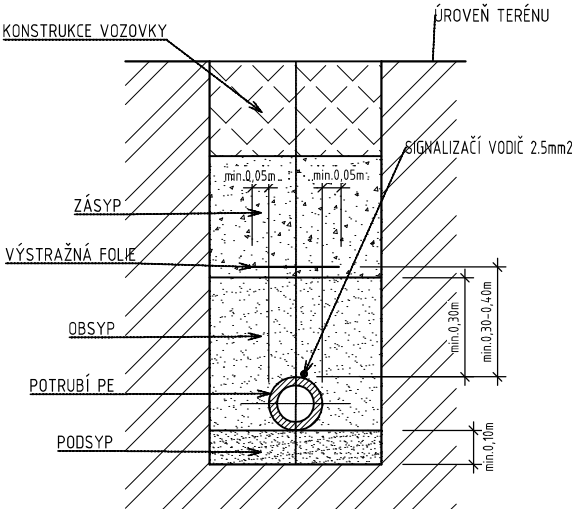

- POZNÁMKA:
- ZHUTNĚNÉ PÍSKOVÉ LOŽE A OBSYP POTRUBÍ PÍSKEM NEBO JINÝM ZRNITÝM MATERIÁLEM S MAX. ZRNITOSTÍ 8mm.
 - ŠÍŘKA VÝKOPU MEZI PAŽENÍM JE PRŮMĚR TRUB+0,5m; minimálně 0,8m.

POZNÁMKA:

- VEŠKERÉ INŽENÝRSKÉ SÍTĚ JSOU ZAKRESLENY ORIENTAČNĚ PŘED ZAHÁJENÍM VÝKOPOVÝCH PRACÍ JE NUTNO POŽÁDAT JEDNOTLIVÉ SPRÁVCE PODZEMNÍCH ZAŘÍZENÍ O JEJICH PŘESNÉ VYTÝČENÍ A NÁSLEDNĚM OZNAČENÍM NA STAVEBNÍM POZEMKU
- TERÉN NEBYL PŘESNĚ ZAMĚŘEN, NUTNO DOMĚŘIT PŘED INSTALACÍ
 - HLOUBKA VODOVODNÍ PŘÍPOJKY BUDE UPRAVENA DLE SKUTEČNÉ HLOUBKY ULOŽENÍ VODOVODNÍHO ŘADU, KTERÝ JE DANÝ ODHADEM
 - NUTNO DODRŽET KŘÍŽENÍ A ODSTUP SÍTÍ DLE ČSN 73 6005 - "Prostorová úprava vedení technického vybavení"

NÁZEV AKCE:	Modernizace dopravního hřiště, k.ú. Chomutov II - Přípojky		
MÍSTO AKCE:	k.ú. Chomutov II, p.č. 1911/1		
STAVEBNÍK:	Statutární město Chomutov, Zborovská 4602 , 43028, Chomutov		
ZPRACOVATEL :	Michal Janák Svatováclavská 1485, 438 01 Žatec	 tel.: 728 879 887 mail: michal.janak93@gmail.com	
PROJEKTOVAL:	Michal Janák	STUPEŇ PD:	DUR
KONTROLOVAL:	Bc. Pavel Krejčík	ARCHIVNÍ Č.:	280518/1
předmět výkresu:		formát:	2 x A4
ŘEZ VODOVODNÍ PŘÍPOJKOU		datum:	09 -2018
		měřítko:	1:75
		č.výkresu:	D.1.3
		č.výtisku:	