

Souhlas s 10/4 zvl. v. 13/10/2018 H.

Policie České republiky, jakožto dotčený orgán vydávající závazné stanovisko, s předloženým návrhem souhlasí, neboť odpovídá obecným požadavkům na bezpečnost a plynulost provozu na pozemních komunikacích.

POLICE ČESKÉ REPUBLIKY KRAJSKÉ HODNĚNÍ POLICIE ÚSTŘEDNÍHO KRAJE ÚZEMNÍ SPRÁVA Městský inspektorát Chomutov	
Ověřeno dne:	12. 11. 2018
Č. j. VŘPÚ:	227525-1 / CJ-20. 10-040306
Podpis:	

Ing. Břetislav Sedláček  
vedoucí DI



## POZNÁMKA:


- RYCHLOST NA TÉTO KONKRÉTNÍ MÍSTNÍ KOMUNIKACI JE 50 KM/HOD, TUDÍŽ ROZHLEDOVÁ VZDÁLENOST JE STANOVENA NA 35 m, DLE NORMY 73 6110 V ZASTEVĚNÉM NEBO ZASTAVITELNÉM ÚZEMÍ  
- V PROSTORU ROZHLEDOVÝCH TROJÚHELNÍKŮ NENÍ POČÍTÁNO S UMÍSTNĚNÍM ŽÁDNÝCH PEVNÝCH PŘEKÁŽEK Z TOHOTO DŮVODU VÝJEZD Z POZEMKU INVESTORA VYHOVUJE POŽADAVKŮM UVEDENÝCH V NORMĚ ČSN 73 6110 A ZMĚNY 1 Z ÚNORA 2010

## LEGENDA:

 PROSTOR ROZHLEDOVÝCH TROJÚHELNÍKŮ


<b>DESIGNPROJEKT</b>			
tel.: 732 912 301	Ing. BŘETISLAV SEDLÁČEK	IČO: 71884220	
b.sedlacek@designprojekt.cz	Adolfa Heyduka 1114, 438 01 ŽATEC	www.designprojekt.cz	
ZAKÁZKA:			
MODERNIZACE DOPRAVNÍHO HŘIŠTĚ, CHOMUTOV			
MÍSTO AKCE: k.ú. CHOMUTOV II			
INVESTOR: STATUTÁRNÍ MĚSTO CHOMUTOV, ZBOROVSKÁ 4602, 430 28 CHOMUTOV			
VÝKRES: C. SITUACE VÝKRESY		ARCH. ČÍSLO:	
SITUACE ROZHLEDOVÝCH POMĚRŮ 1		280518	
ZODP. PROJEKTANT:	Ing. BŘETISLAV SEDLÁČEK	MĚŘÍTKO:	1 : 250
VYPRACOVAL:	DANIEL NOCIAR	FOTMÁT:	2 x A4
KRESLIL:	DANIEL NOCIAR	DATUM:	07/2018
KONTROLOVAL:	DANIEL NOCIAR	STUPEŇ PD:	DPS
			ČÍSLO VÝKRESU:
			C.04.b



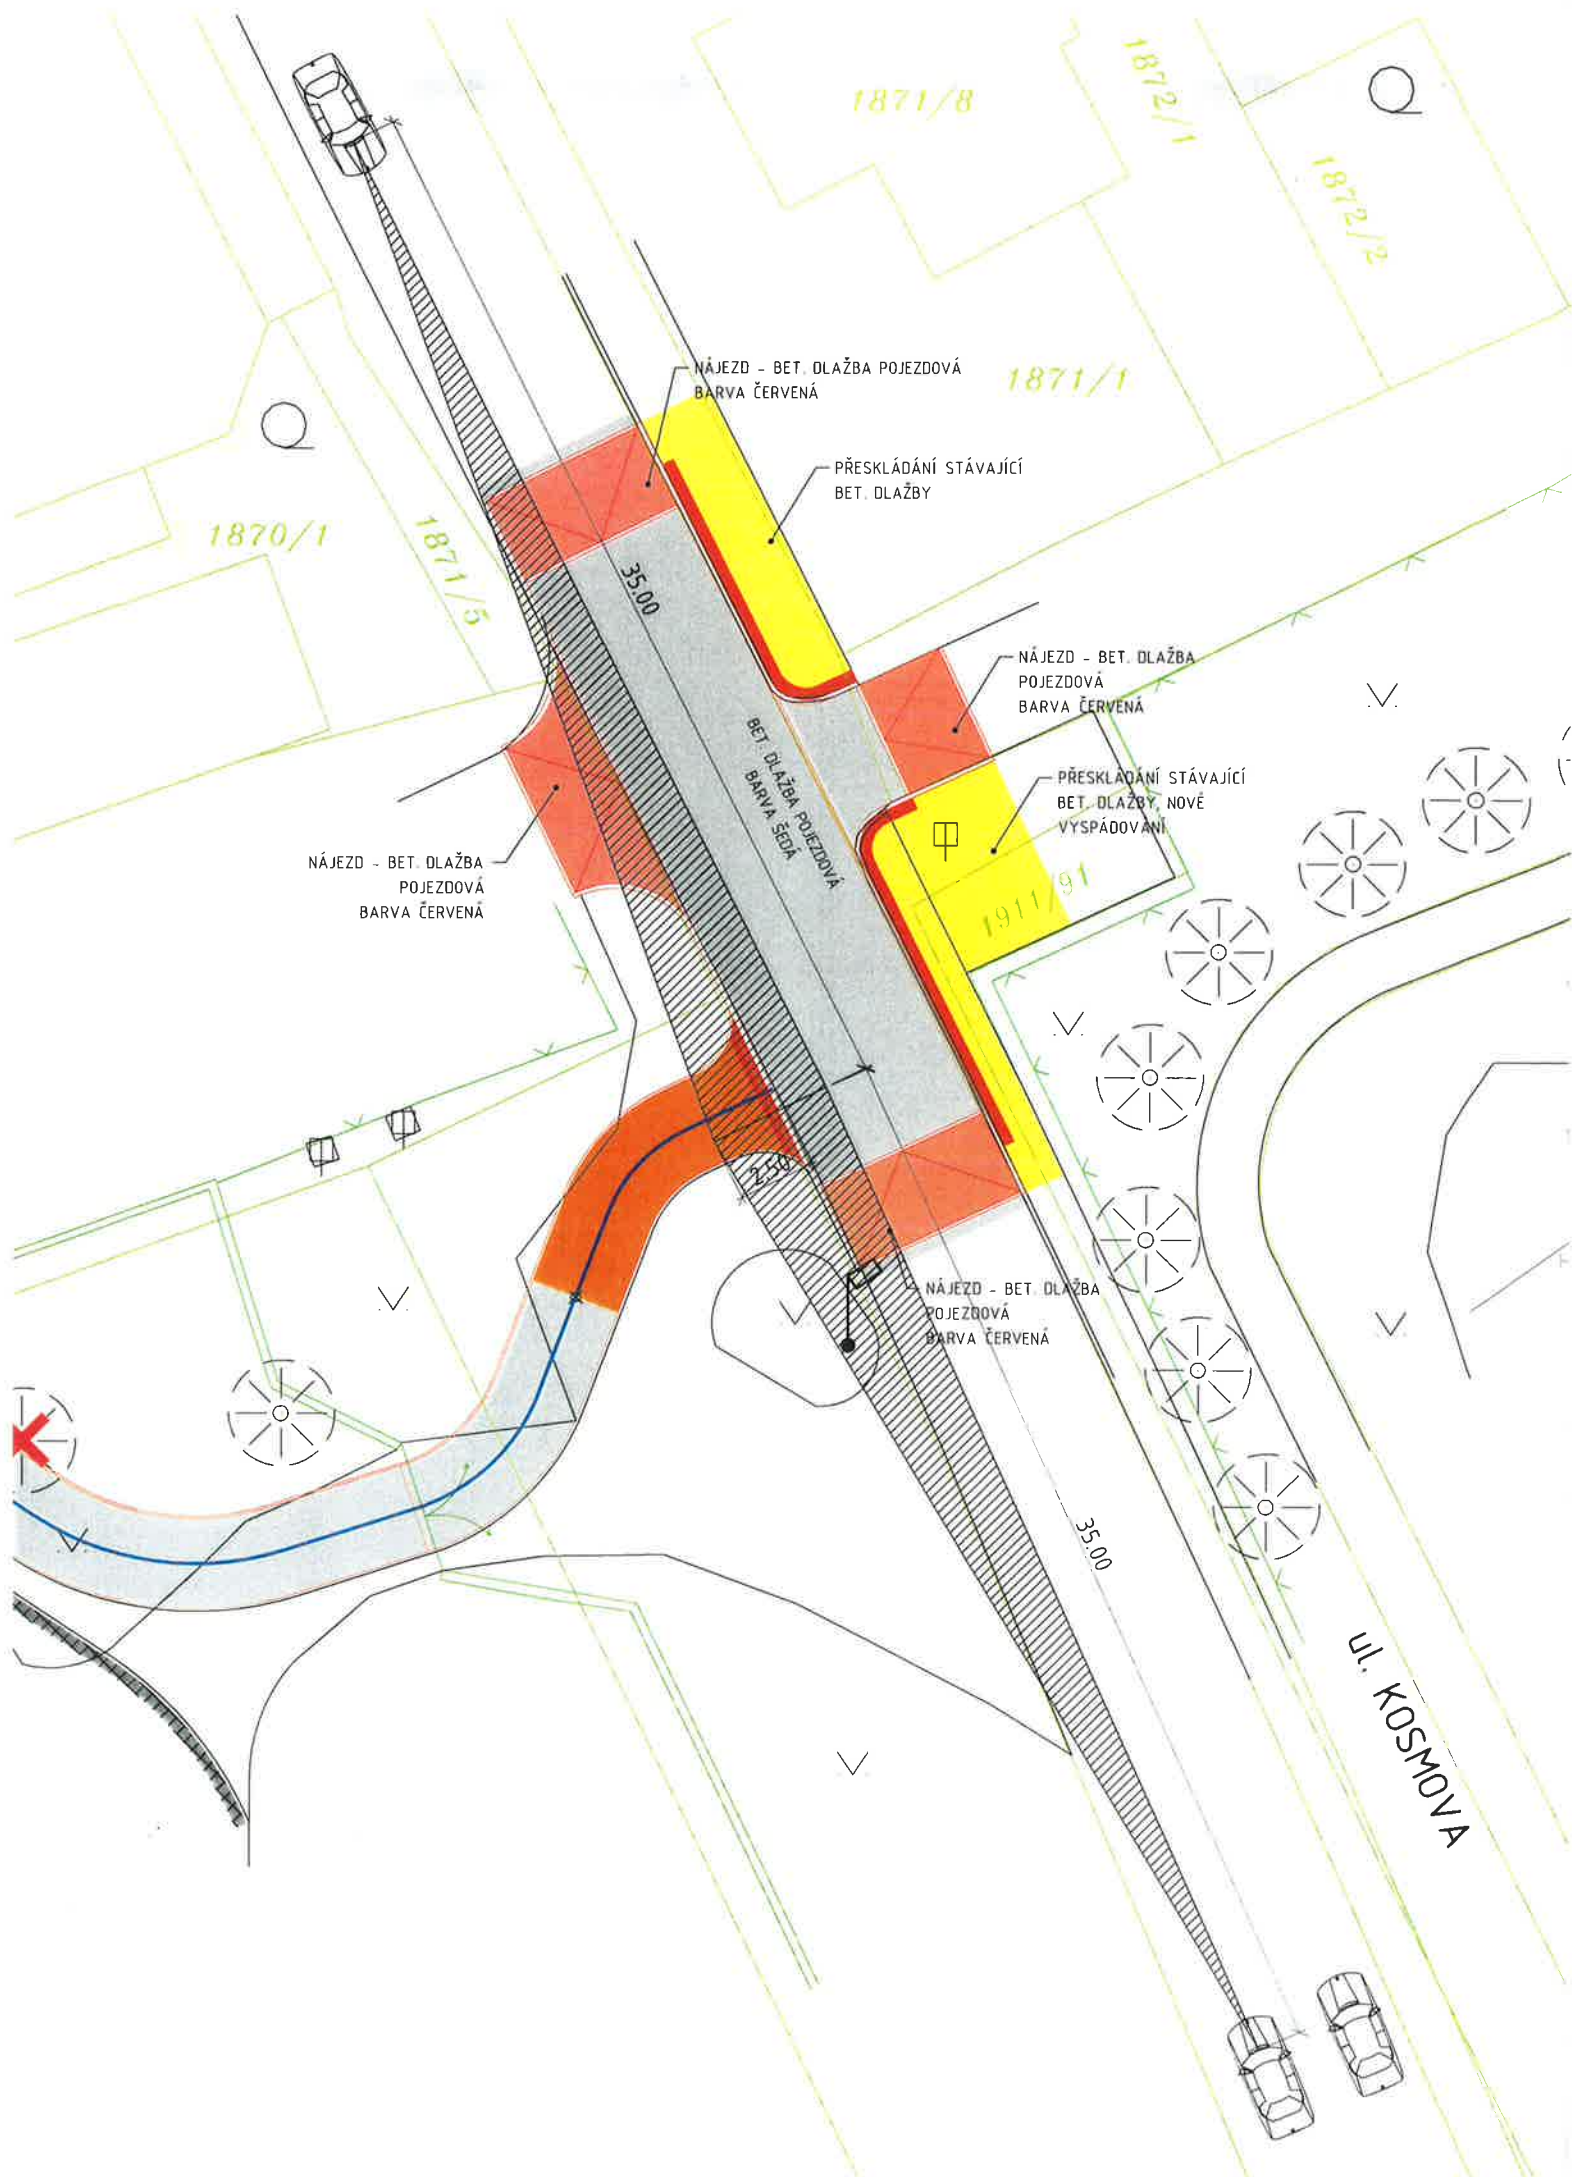

*Souhlas k J 10/4 vč. i. 13/1997 st.*

Policie České republiky, jakožto dotčený orgán vydávající závazné stanovisko, s předloženým návrhem souhlasí, neboť odpovídá obecným požadavkům na bezpečnost a plynulost provozu na pozemních komunikacích.

	
POLICIE ČESKÉ REPUBLIKY KRAJSKÉ ŘEDITELSTVÍ POLICIE ÚSTECKÉHO KRAJE ÚZEMNÍ ODBOR DOPRAVNÍ INSPEKTORÁT CHOMUTOV	
Odsouhlaseno dne: 12. 09. 2018	
Č. KAPU: 221525-1	ČJ-20: 14-040306
Platnost omezena	Podpis:
Ing. Bc. Pavel Karstl vedoucí Di	

## POZNÁMKA:

- RYCHLOST NA TÉTO KONKRÉTNÍ MÍSTNÍ KOMUNIKACI JE 50 KM/HOD, TUDÍŽ ROZHLEDOVÁ VZDÁLENOST JE STANOVENA NA 35 m, DLE NORMY 73 6110 V ZASTEVĚNÉM NEBO ZASTAVITELNÉM ÚZEMÍ
- V PROSTORU ROZHLEDOVÝCH TROJÚHELNÍKŮ NENÍ POČÍTÁNO S UMÍSTNĚNÍM ŽÁDNÝCH PEVNÝCH PŘEKÁŽEK Z TOHOTO DŮVODU VÝJEZD Z POZEMKU INVESTORA VYHOVUJE POŽADAVKŮM UVEDENÝCH V NORMĚ ČSN 73 6110 A ZMĚNY 1 Z ÚNORA 2010

## LEGENDA:

 PROSTOR ROZHLEDOVÝCH TROJÚHELNÍKŮ



 <b>DESIGNPROJEKT</b> 			
tel.: 732 912 301 b.sedlacek@designprojekt.cz		Ing. BŘETISLAV SEDLÁČEK Adolfa Heyduka 1114, 438 01 ŽATEC	
		IČO: 71884220 www.designprojekt.cz	
ZAKÁZKA: <b>MODERNIZACE DOPRAVNÍHO HŘIŠTĚ, CHOMUTOV</b>			
MÍSTO AKCE: k.ú. CHOMUTOV II			
INVESTOR: STATUTÁRNÍ MĚSTO CHOMUTOV, ZBOROVSKÁ 4602, 430 28 CHOMUTOV			
VÝKRES: C: SITUACNÍ VÝKRESY		ARCH. ČÍSLO: 280518	
<b>SITUACE ROZHLEDOVÝCH POMĚRŮ 2</b>			
ZODP. PROJEKTANT:	Ing. BŘETISLAV SEDLÁČEK	MĚRÍTKO:	1 : 250
VYPRACOVAL:	DANIEL NOCIAR	FORMÁT:	2 x A4
KRESLIL:	DANIEL NOCIAR	DATUM:	07/2018
KONTROLOVAL:	DANIEL NOCIAR	STUPEŇ PD:	DPS
			ČÍSLO VÝKRESU: <b>C.04.c</b>