VÝZTUŽ ZÁKLADOVÝCH PASŮ M 1:50

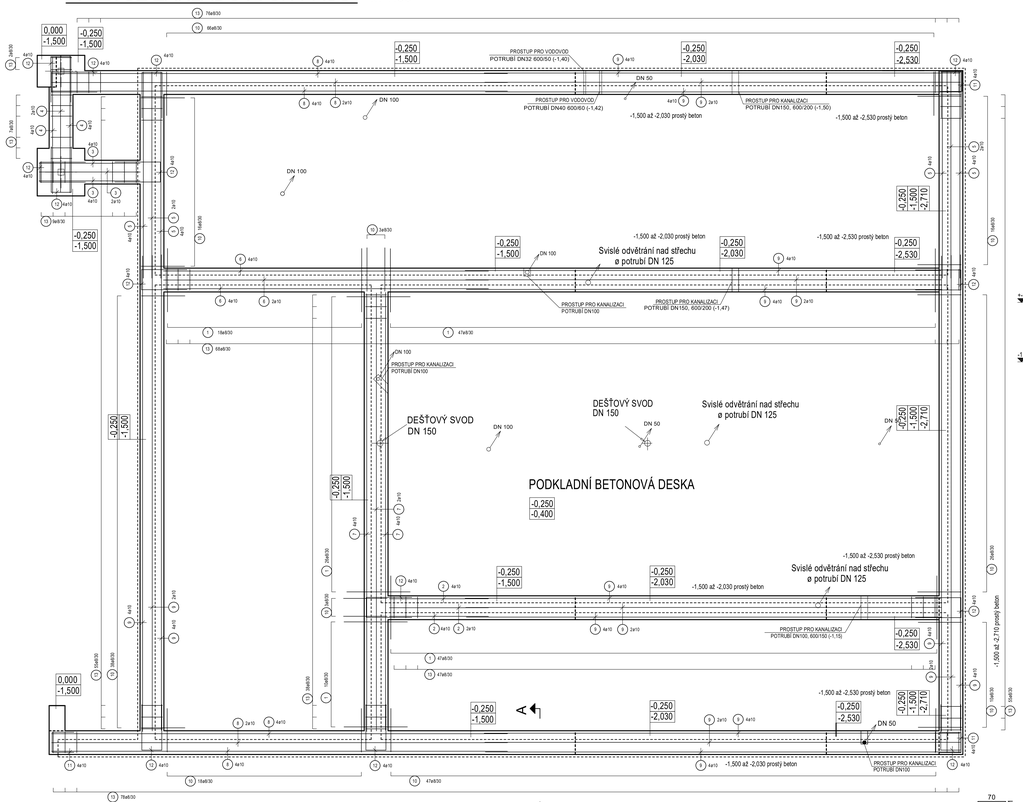

ŘEZ A-A

M 1:25

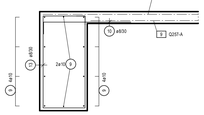

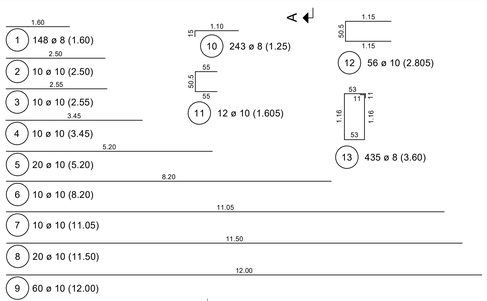

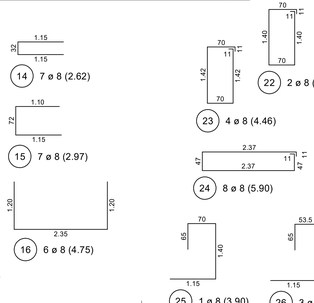

DOLNÍ VÝZTUŽ DESKY PODLAHY

M 1:75

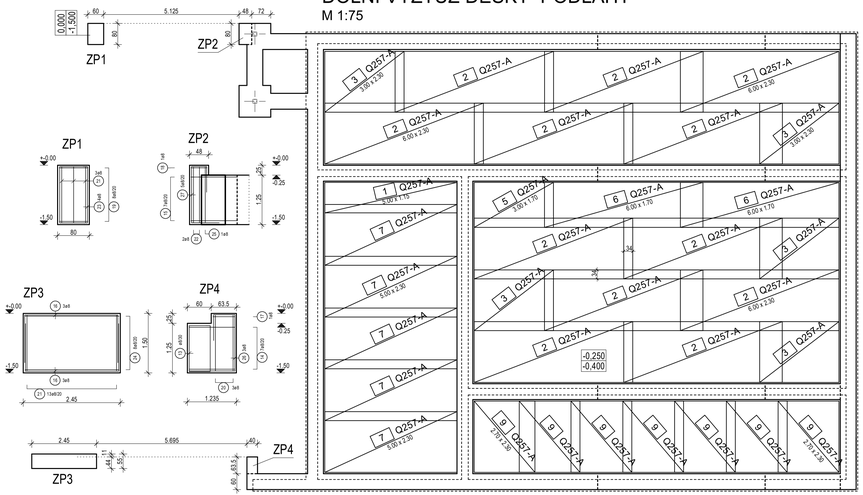

HORNÍ VÝZTUŽ DESKY PODLAHY

M 1:75

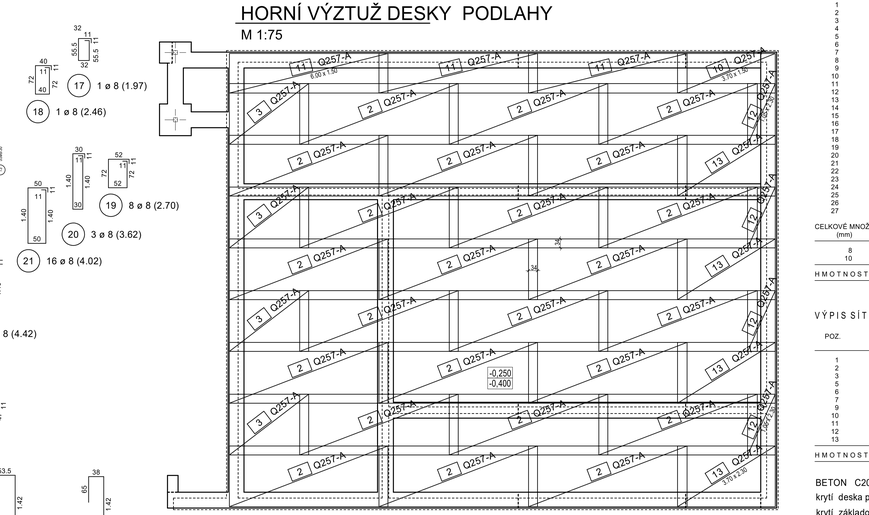

SCHÉMA STŘÍHÁNÍ SÍTÍ

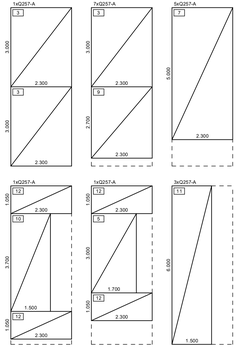

SCHÉMA STŘÍHÁNÍ SÍTÍ

Hmotnost sítě		
Počet	Typ	(kg)
61	Q257-A	3.466,216
Brutto		3.466,216

VÝPIS PRUTOVÉ VÝZTUŽE BSt 500 S

POZ.	KS	d (mm)	DÉLKA (m)	HMOTNOST (kg)	DÉLKA CELKEM (m)
1	148	8	1,600	0,632	236,800
2	10	10	2,500	1,543	25,000
3	10	10	2,550	1,573	25,500
4	10	10	3,450	2,129	34,500
5	20	10	5,200	3,208	104,000
6	10	10	8,200	5,059	82,000
7	10	10	11,050	6,818	110,500
8	20	10	11,500	7,096	230,000
9	60	10	12,000	7,404	720,000
10	243	8	1,250	0,494	303,750
11	12	10	1,605	0,990	19,260
12	56	10	2,805	1,731	157,080
13	435	8	3,600	1,422	1.566,000
14	7	8	2,620	1,035	18,340
15	7	8	2,970	1,173	20,790
16	6	8	4,750	1,876	28,500
17	1	8	1,970	0,778	1,970
18	1	8	2,460	0,972	2,460
19	8	8	2,700	1,067	21,600
20	3	8	3,620	1,430	10,860
21	16	8	4,020	1,588	64,320
22	2	8	4,420	1,746	8,840
23	4	8	4,460	1,762	17,840
24	8	8	5,900	2,331	47,200
25	1	8	3,900	1,540	3,900
26	3	8	3,755	1,483	11,265
27	5	8	3,150	1,244	15,750

CELKOVÉ MNOŽSTVÍ (BET. OCEL BSt 500 S)

(mm)	(kg/m)	(m)	(kg)
8	0,395	2.380,185	940,173
10	0,617	1.507,840	930,338
HMOTNOST CELKEM			1.870,511

VÝPIS SÍTÍ

POZ.	KS	TYP	DÉLKA (m)	ŠÍŘKA (m)	HMOTNOST (kg)
1	1	Q257-A	5,000	1,150	23,690
2	36	Q257-A	6,000	2,300	2.046,816
3	9	Q257-A	3,000	2,300	255,852
5	1	Q257-A	3,000	1,700	21,012
6	2	Q257-A	6,000	1,700	84,048
7	5	Q257-A	5,000	2,300	236,900
9	7	Q257-A	2,700	2,300	179,096
10	1	Q257-A	3,700	1,500	22,866
11	3	Q257-A	6,000	1,500	111,240
12	4	Q257-A	1,050	2,300	39,799
13	4	Q257-A	3,700	2,300	140,245
HMOTNOST CELKEM					3.161,564

BETON C20/25 XC2, XA1
krytí deska podlahy 25mm
krytí základové pasy 40mm
OCEL B 500B

Distanční prvky pod horní výztuž

UTH 60 390 ks

refuel s.r.o
Malenická 2, 148 00 Prague,
Czech republic, EU
www.refuelworks.com

číslo projektu: 215

název projektu: Západní vstupní prostranství do areálu Kamencového jezera – B1 Přemyslova

lokace: Přemyslova, Chomutov

investor: Statutární město Chomutov
Zborovská 4602, 430 28 Chomutov

autoři: Ing. arch. Zbynek Ryška
Ing. arch. Jan Skoupý
Ing. arch. Denisa Kyselicová

stupeň projektu: **DPS**
Dokumentace pro provedení stavby

HIP: Ing. arch. Zbyněk Ryška
+420 736 605 107 zbynek @refuel.cz

© 2012 refuel s.r.o. Všechny práva vyhrazena.
Dokumentace je chráněna autorskými právem. Vyhotovitel nepřipouští zveřejnění nebo poskytnutí třetím stranám je bez výslovného souhlasu autorů zakázáno.

část dokumentace: **D.1.2.**
Stavebně konstrukční řešení

Odpovědný projektant: Ing. Jiří Švec , aut.ing.
ČKAIT 0400518
projektant části: Ing. Jiří Švec, ing.jiri.svec@volny.cz
Sadová 275, 431 56 Mašťov
tel.: 474 398123, 603 211366
e-mail: ing.jiri.svec@volny.cz

měřítko: 1:50

jednotky: Metrický system
Pokud není uvedeno jinak, všechny rozměry jsou milimetrech, nadmořských a nagech

číslo parié

rev. 00

název: SO 02 Vstupní objekt kemp
VÝKRES VÝZTUŽE ZÁKLADŮ A DESKY PODLAHY

číslo: D.1.2.
03