




Stěna A d=25cm

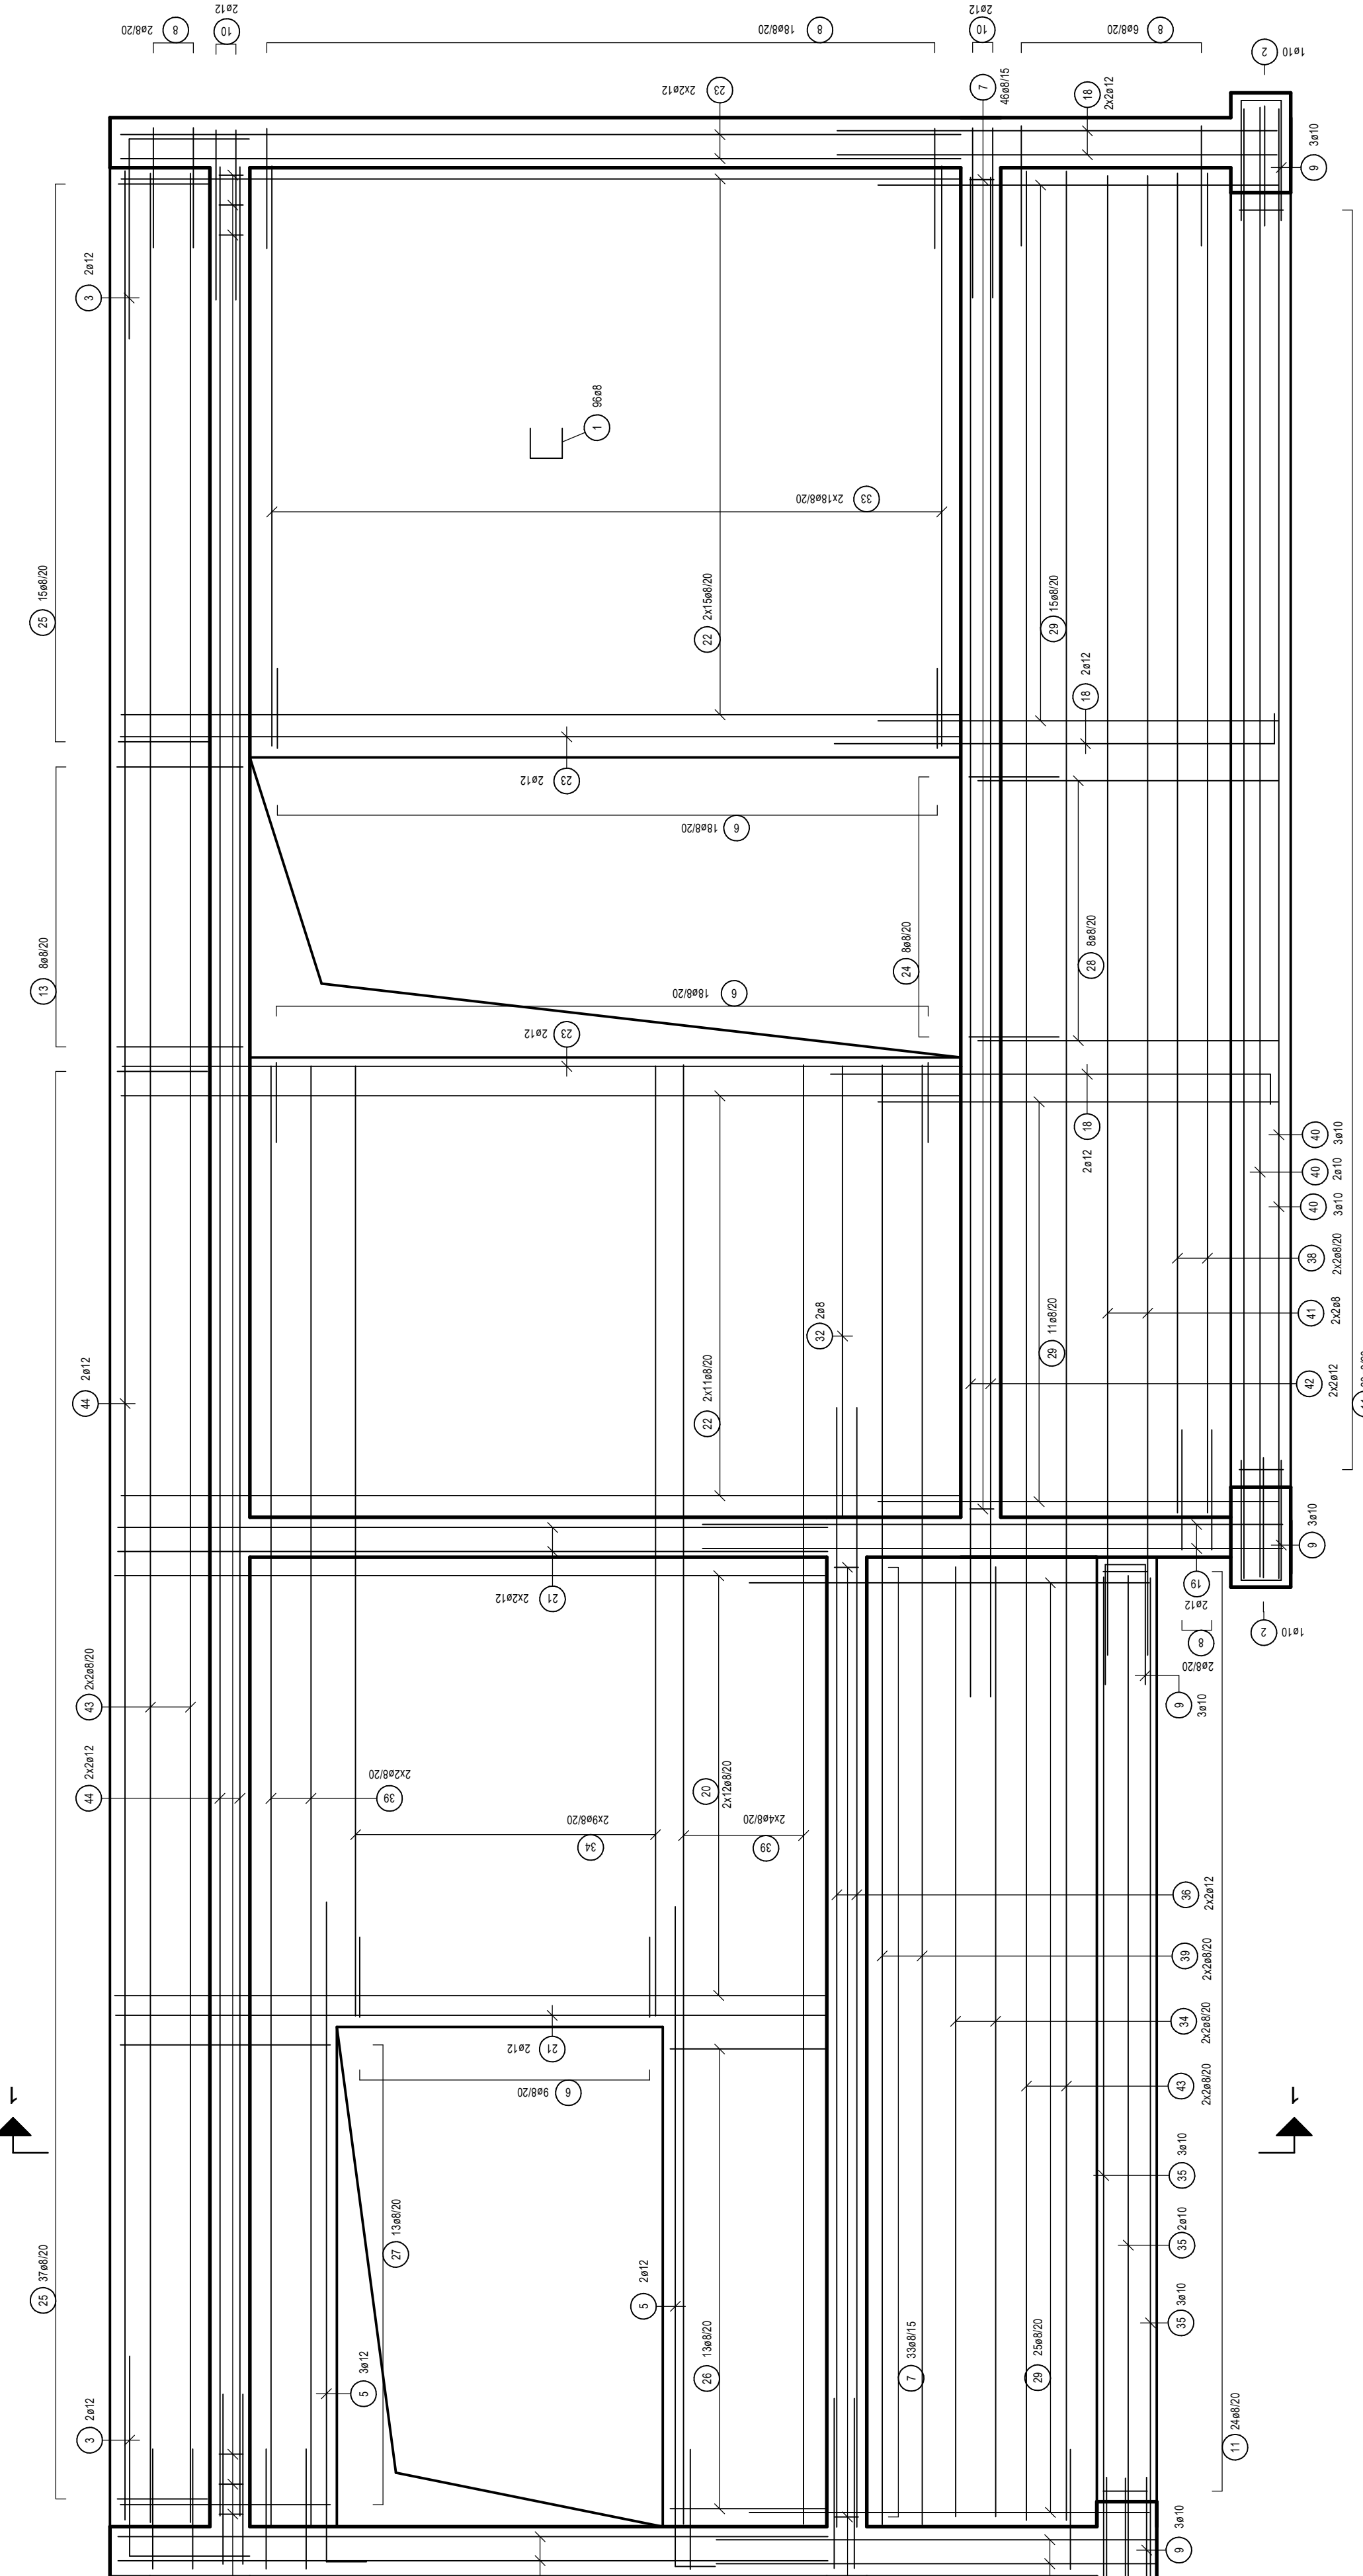



Stěna B d=25cm

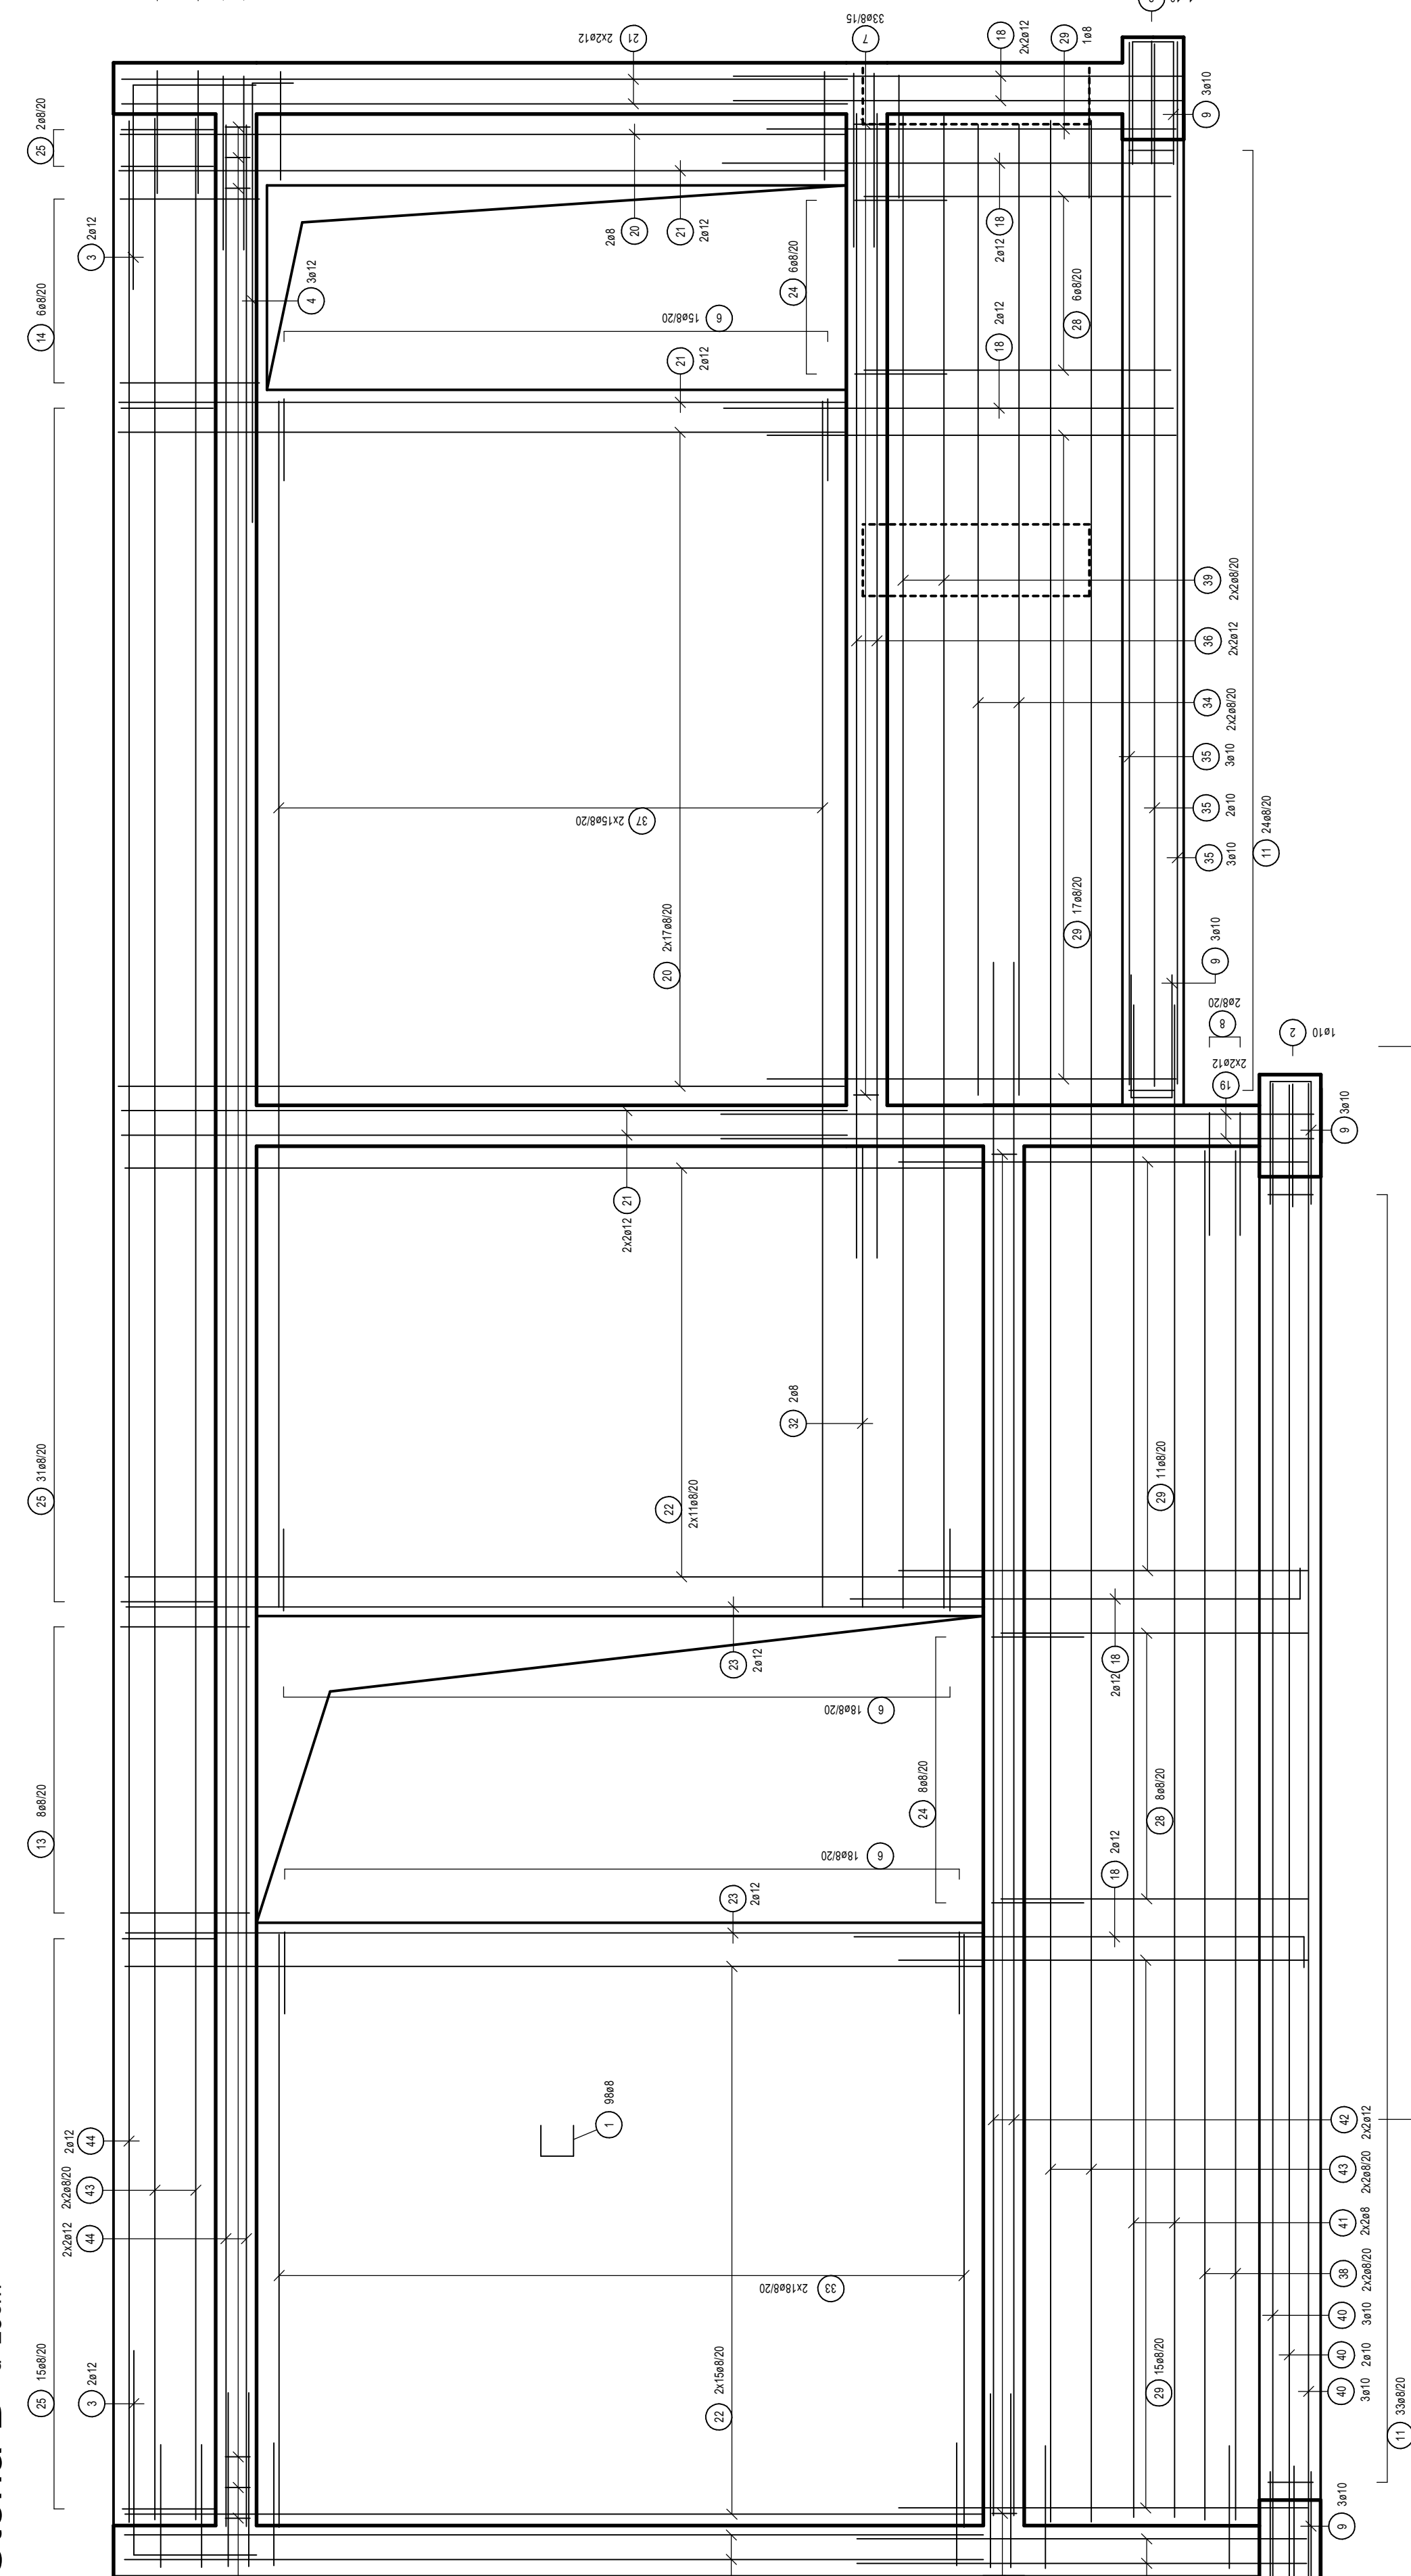


ŘEZ 1-1

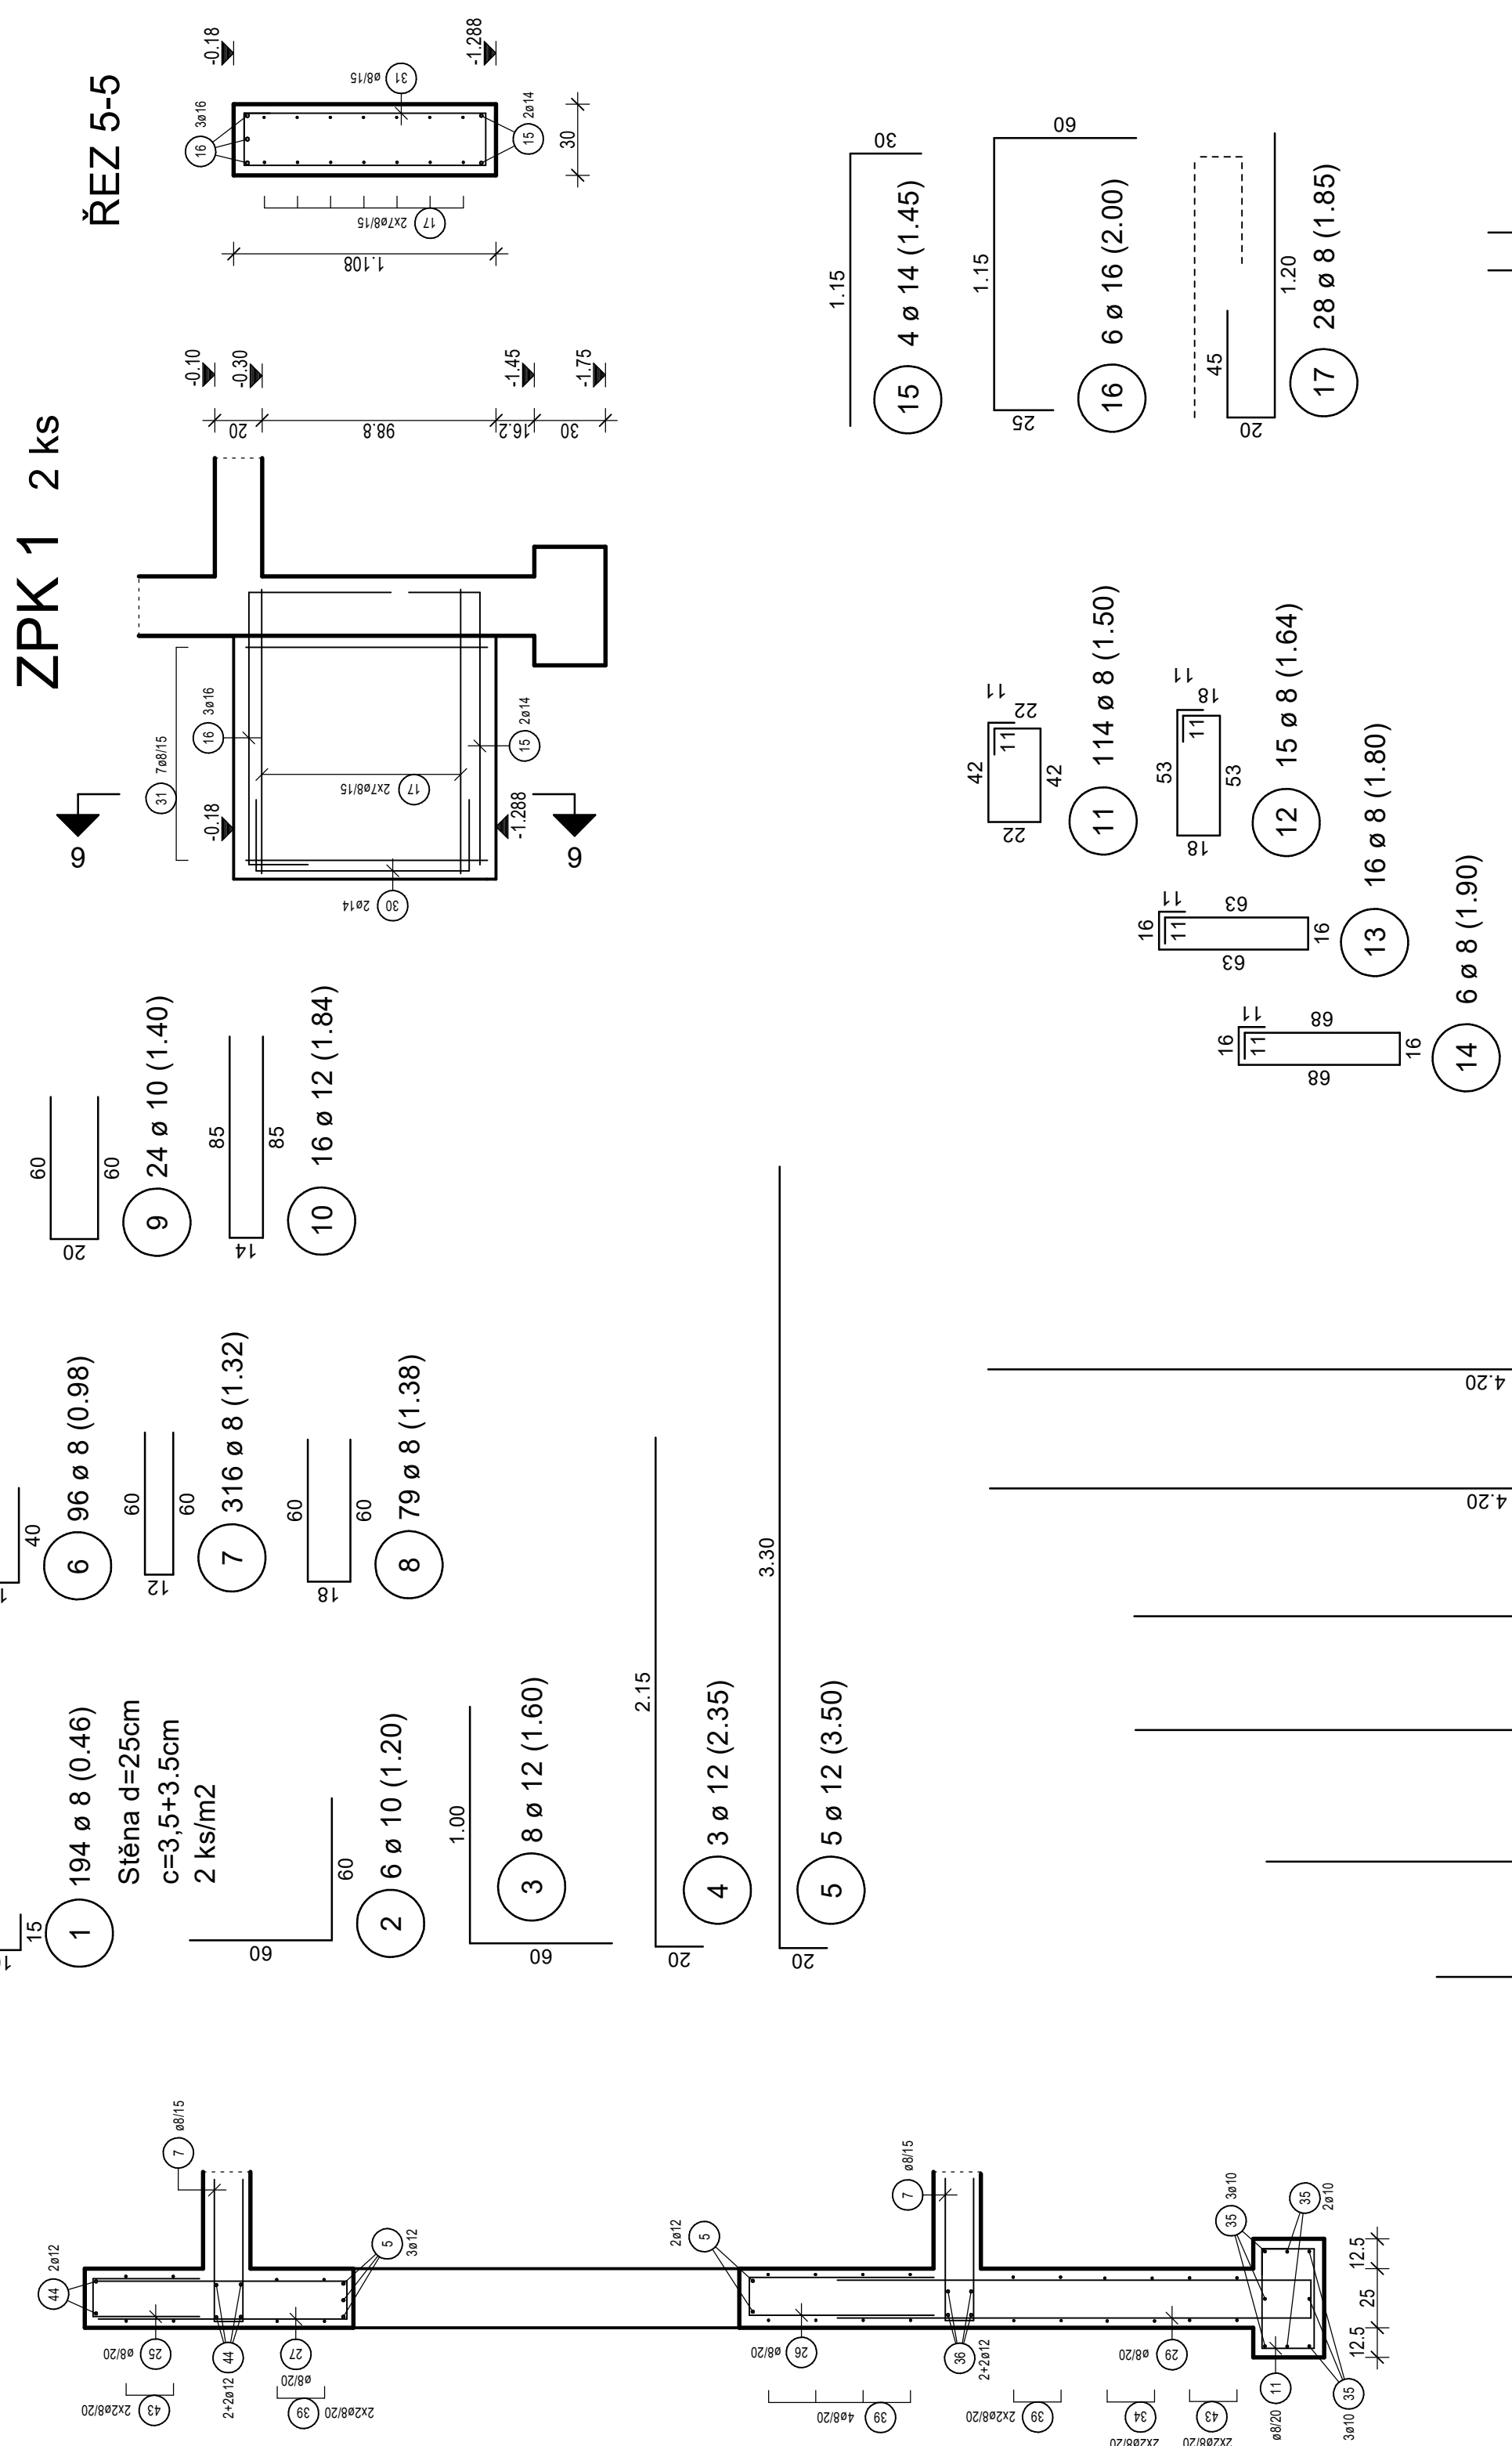


ZPK 1 2 ks

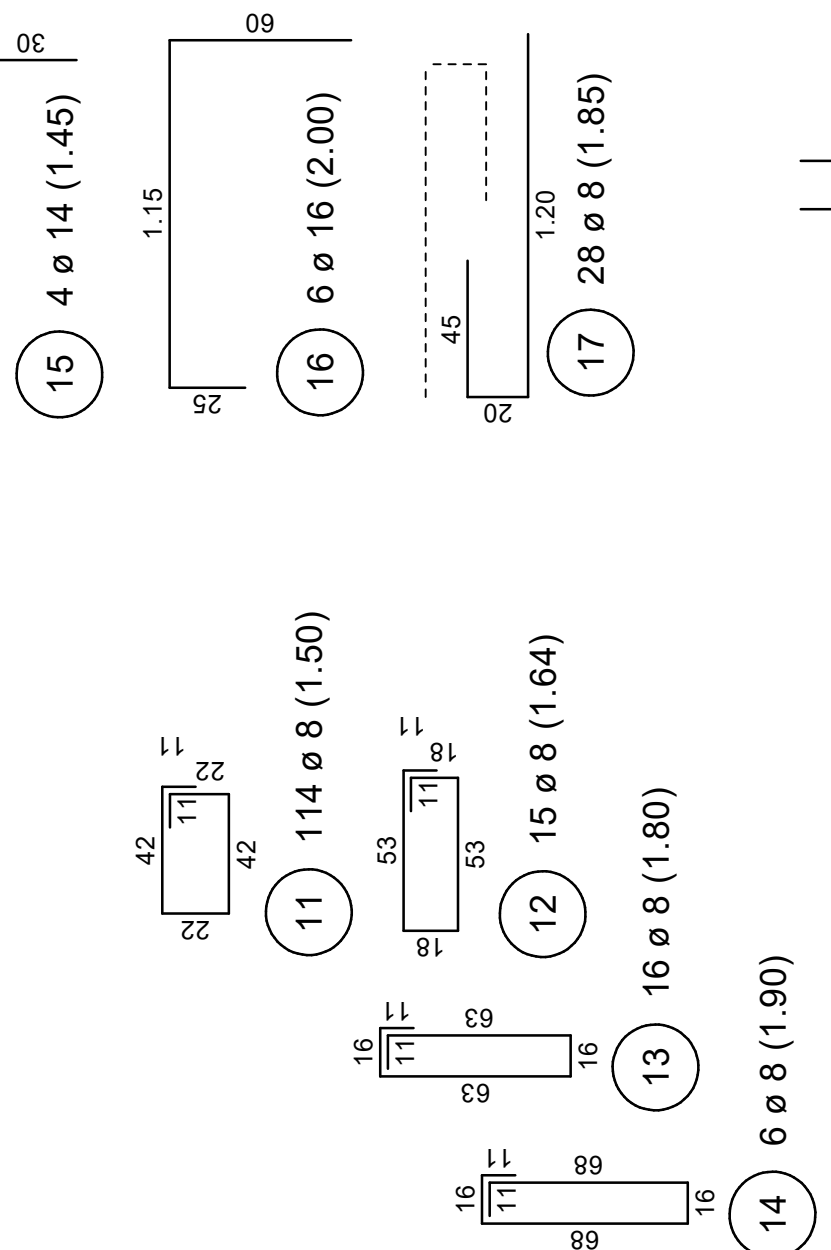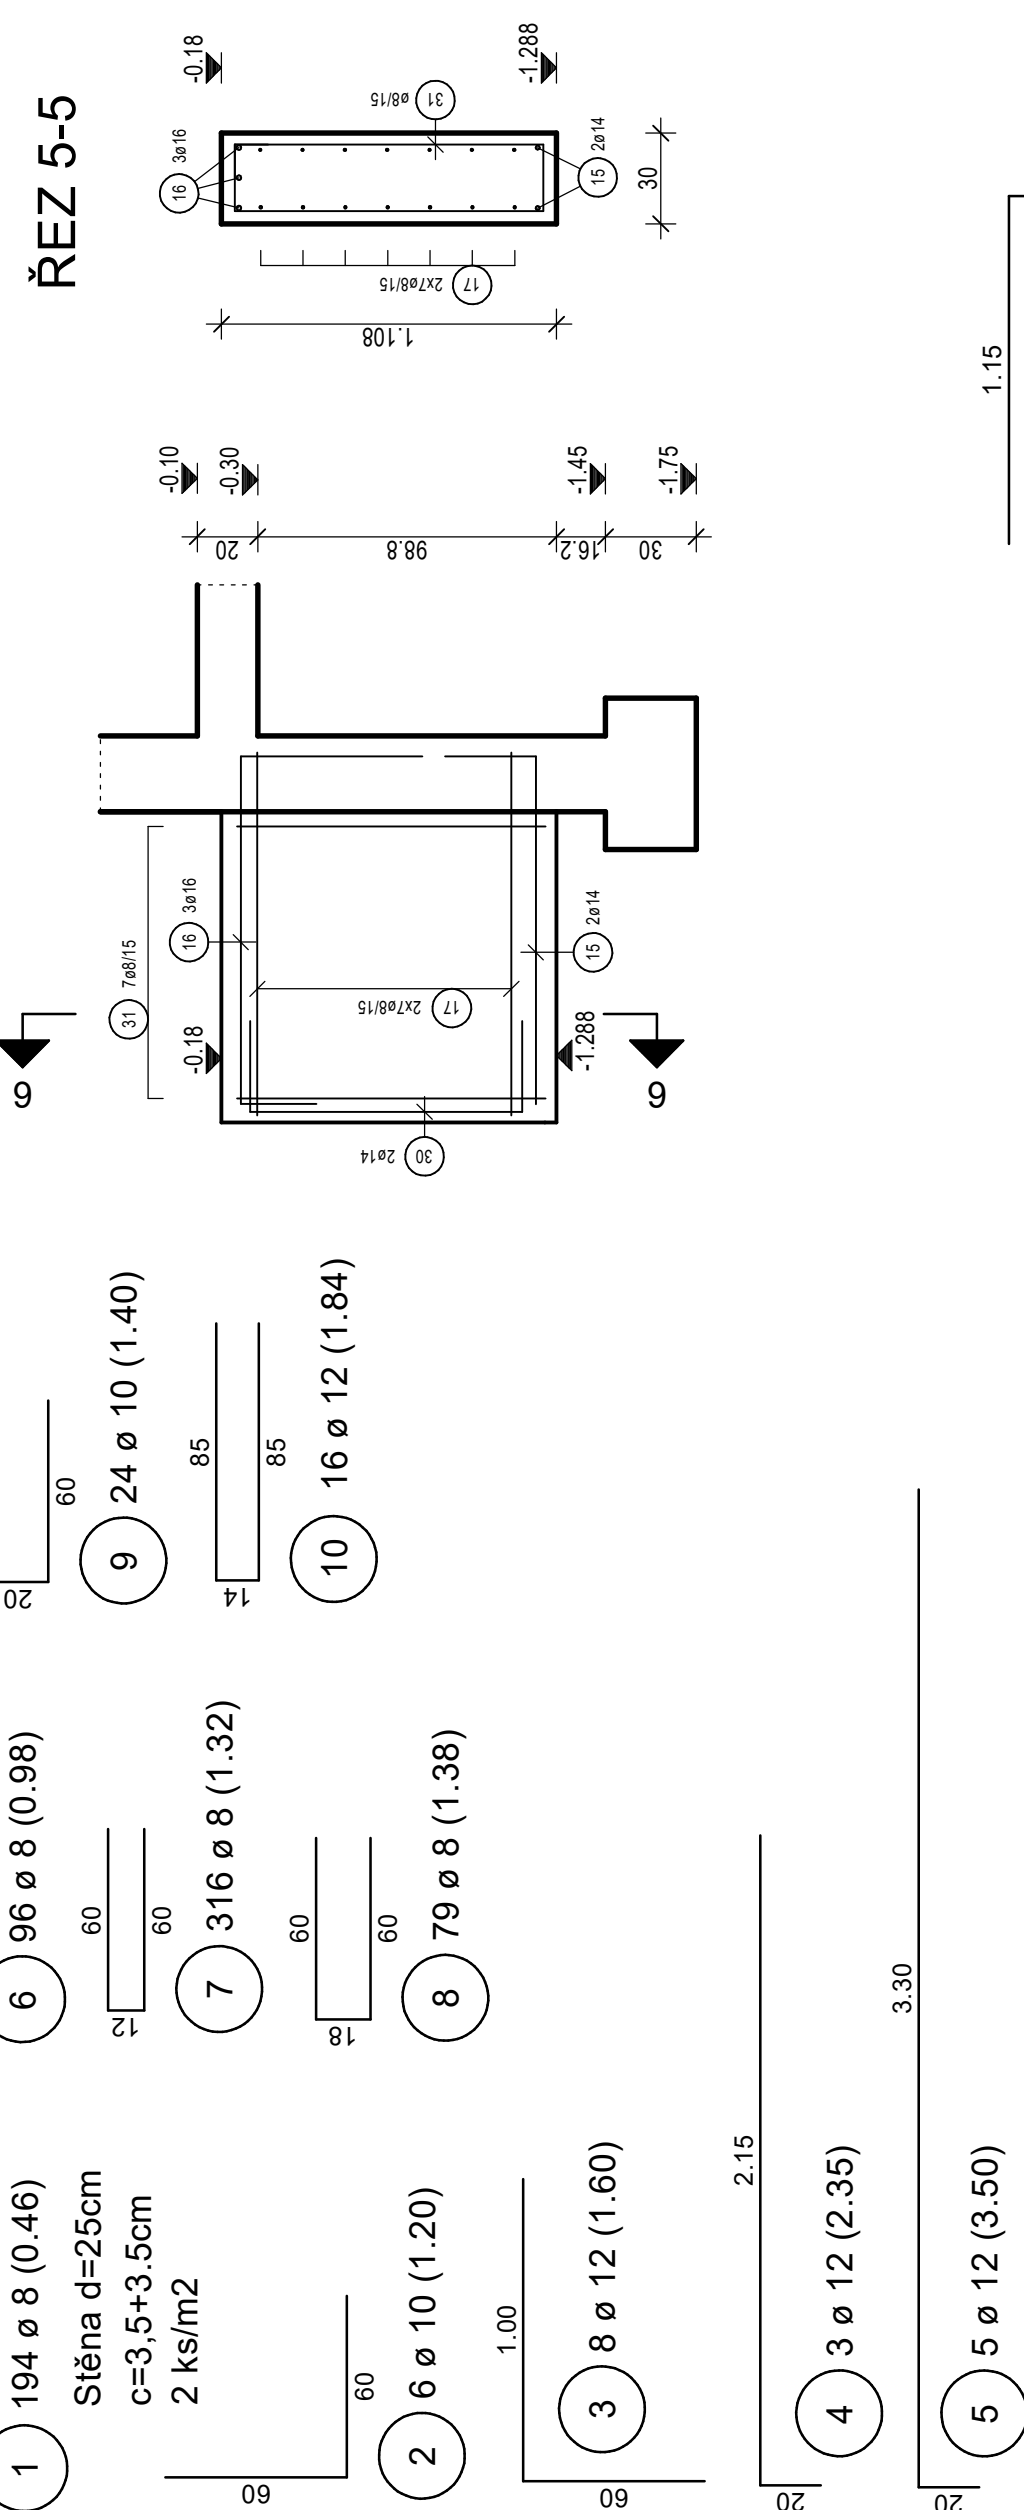


ŘEZ 2-2

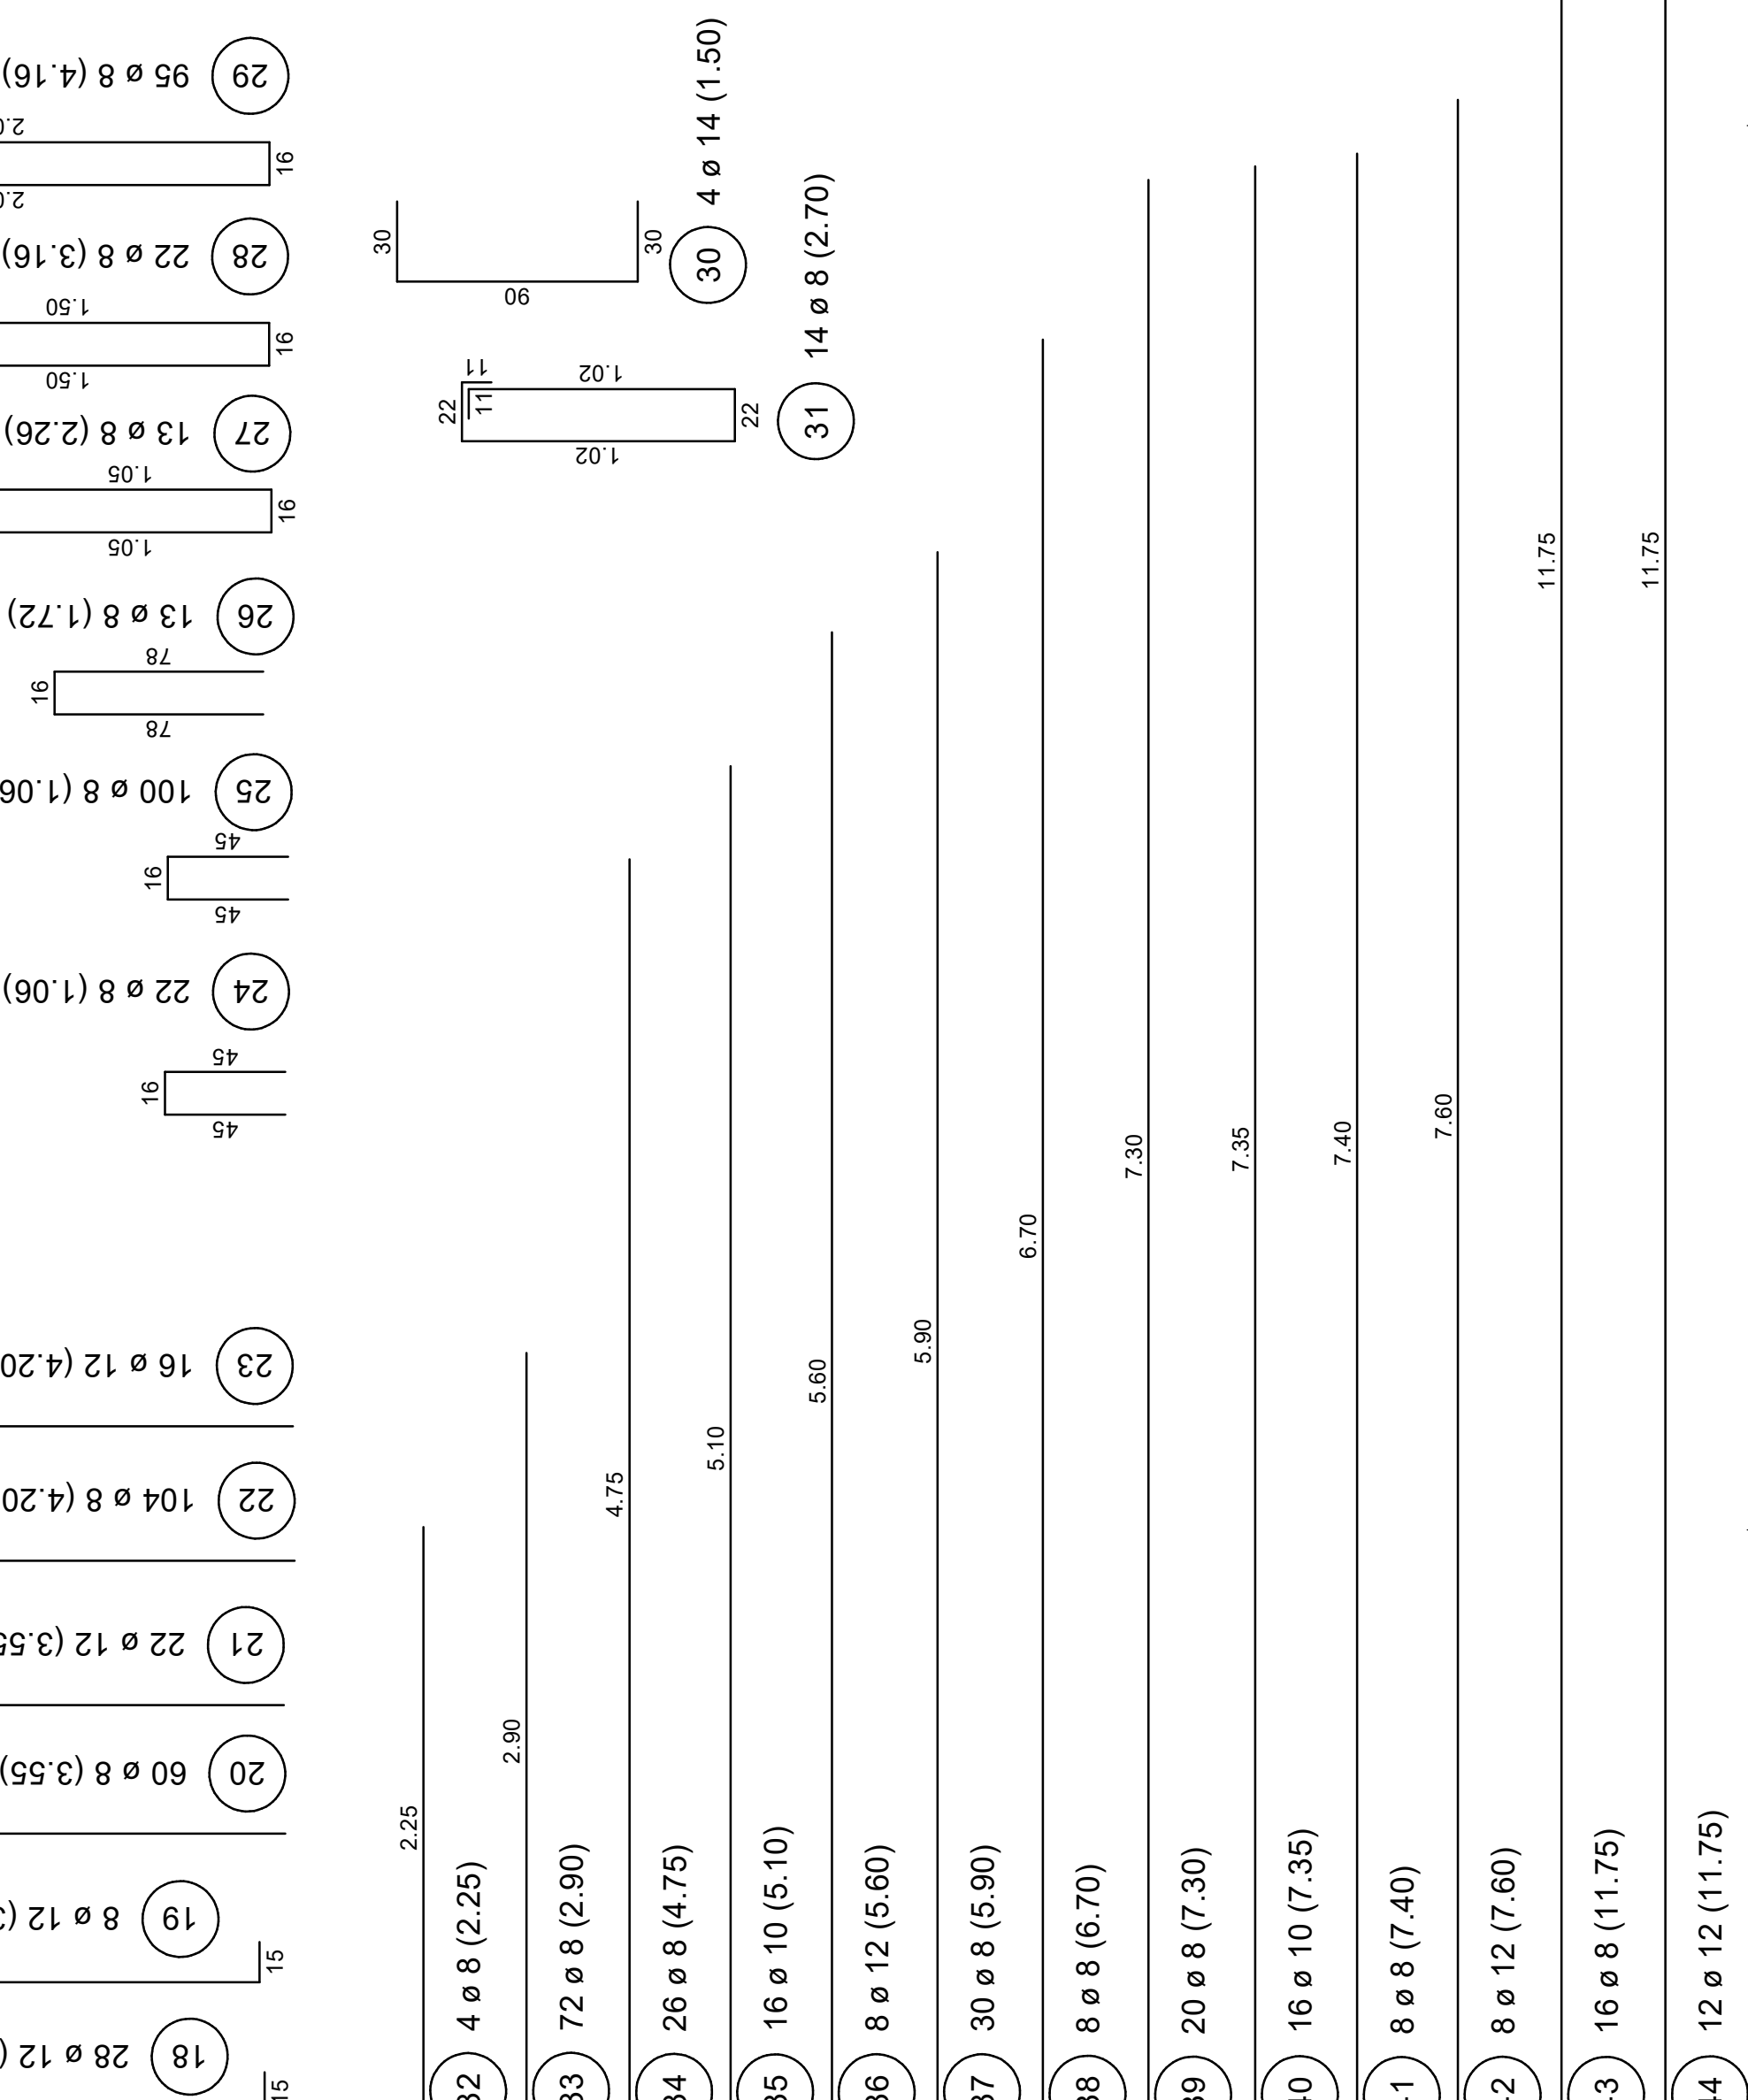

systém pokládky výztuže  
ŘEZ M 1:10

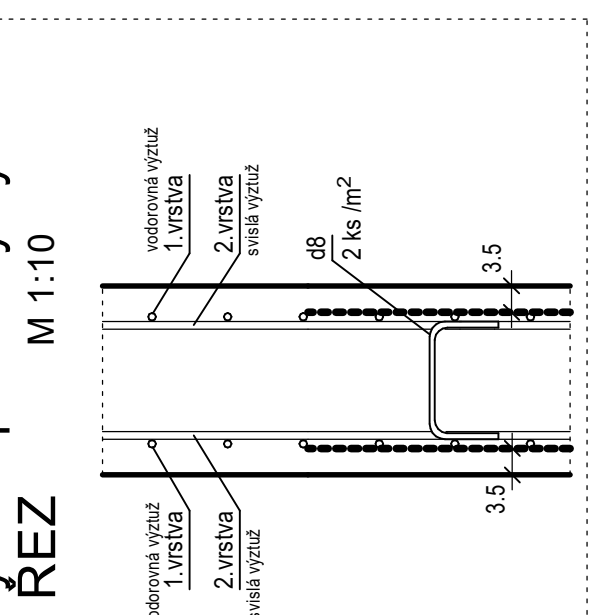

SCHEMA

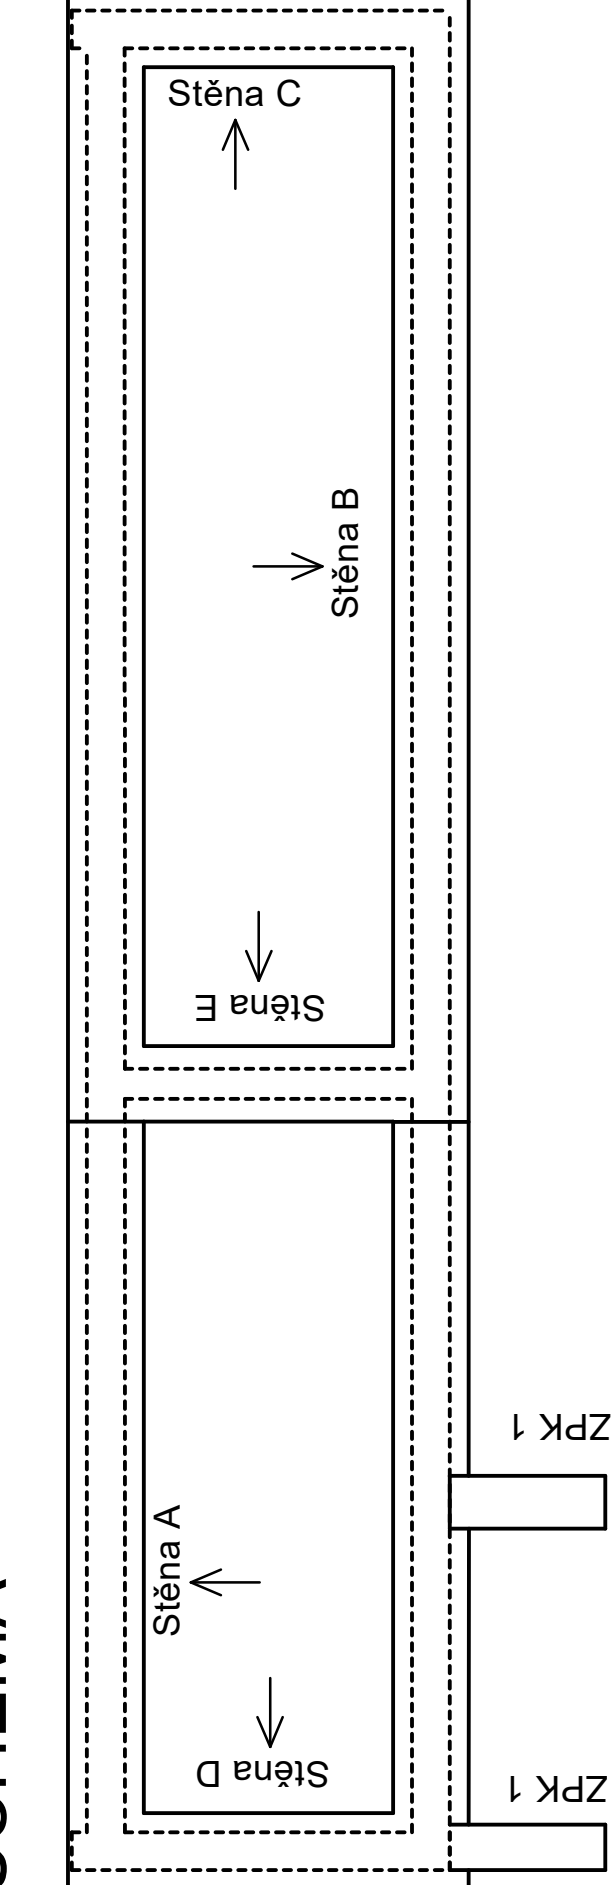

rehab s.r.o. Mělnická 5 - 148 00 Písek, Česká republika, EU www.rehabworks.com		215		Západní vstupní prostranství do areálu Kamencového jezera – B1 Přemyslova Přemyslova, Chomutov	
číslo projektu		název projektu		lokace	
investor		Statutární město Chomutov Zborovská 4602, 430 28 Chomutov		autor	
Ing. arch. Zbyněk Ryška Ing. arch. Jan Skoupy Ing. arch. Denisa Kyselová		projekt		DPS	
Ing. arch. Zbyněk Ryška 4200 738 665 107 zbynek.ryska@rehab.cz © 2022 Rehab s.r.o. Všechny práva vyhrazena. Dokumentace je určována autorizovanou osobou. Vytváření, kopírování, šíření, předávání třetím osobám a jiné opoždění bez souhlasu autora zakázky.		HP		Ing. arch. Zbyněk Ryška 4200 738 665 107 zbynek.ryska@rehab.cz © 2022 Rehab s.r.o. Všechny práva vyhrazena. Dokumentace je určována autorizovanou osobou. Vytváření, kopírování, šíření, předávání třetím osobám a jiné opoždění bez souhlasu autora zakázky.	
část dokumentace		D.1.2.		Sazebně konstrukční řešení	
Objednatel projektant projektant článek		Ing. Jiří Švec, zefing Česká 1404016 4200 738 665 107 jiri.svec@zefing.cz		Stěna 275, 431 96, Malcov tel: +421 398123, 003 211966 e-mail: ing.jiri.svec@zefing.cz	
měřítka		1:25		část paré	
jednoty		Metrický systém Měrná jednotka pro délku, rozměry a výšky		rev.	
název		SO 03 Vstupní objekt Kamencového jezero Vstupní objekt VÝKRES VÝZTUŽE ZÁKLADŮ A STĚN - ČÁST 1		00	
D.1.2.		05		05	