
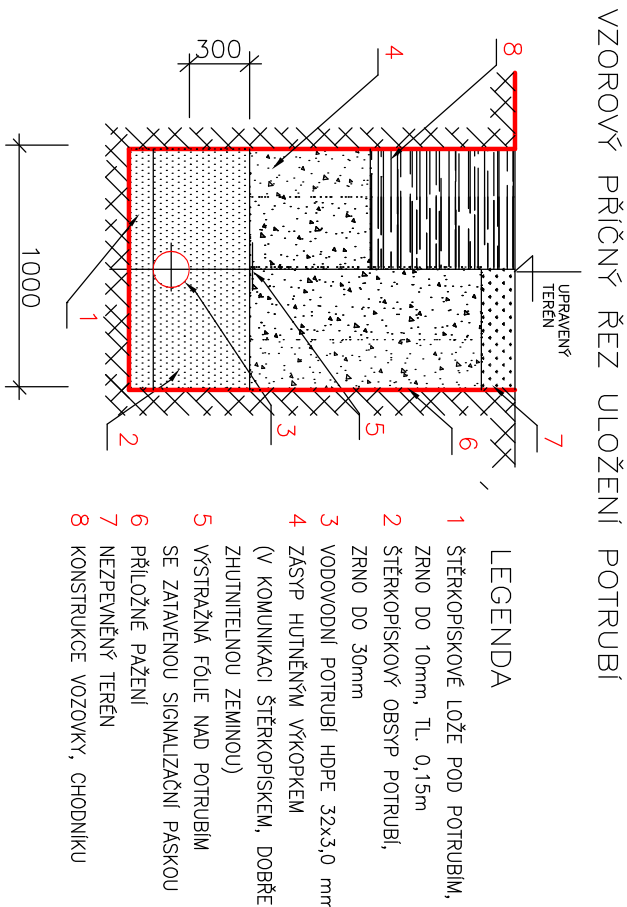


K.Ú. CHOMUTOV I
ZELENĚ
4689/1

KATASTRALNÍ ÚZEMÍ
DRUH POVRCHU
PARCELNÍ ČÍSLO

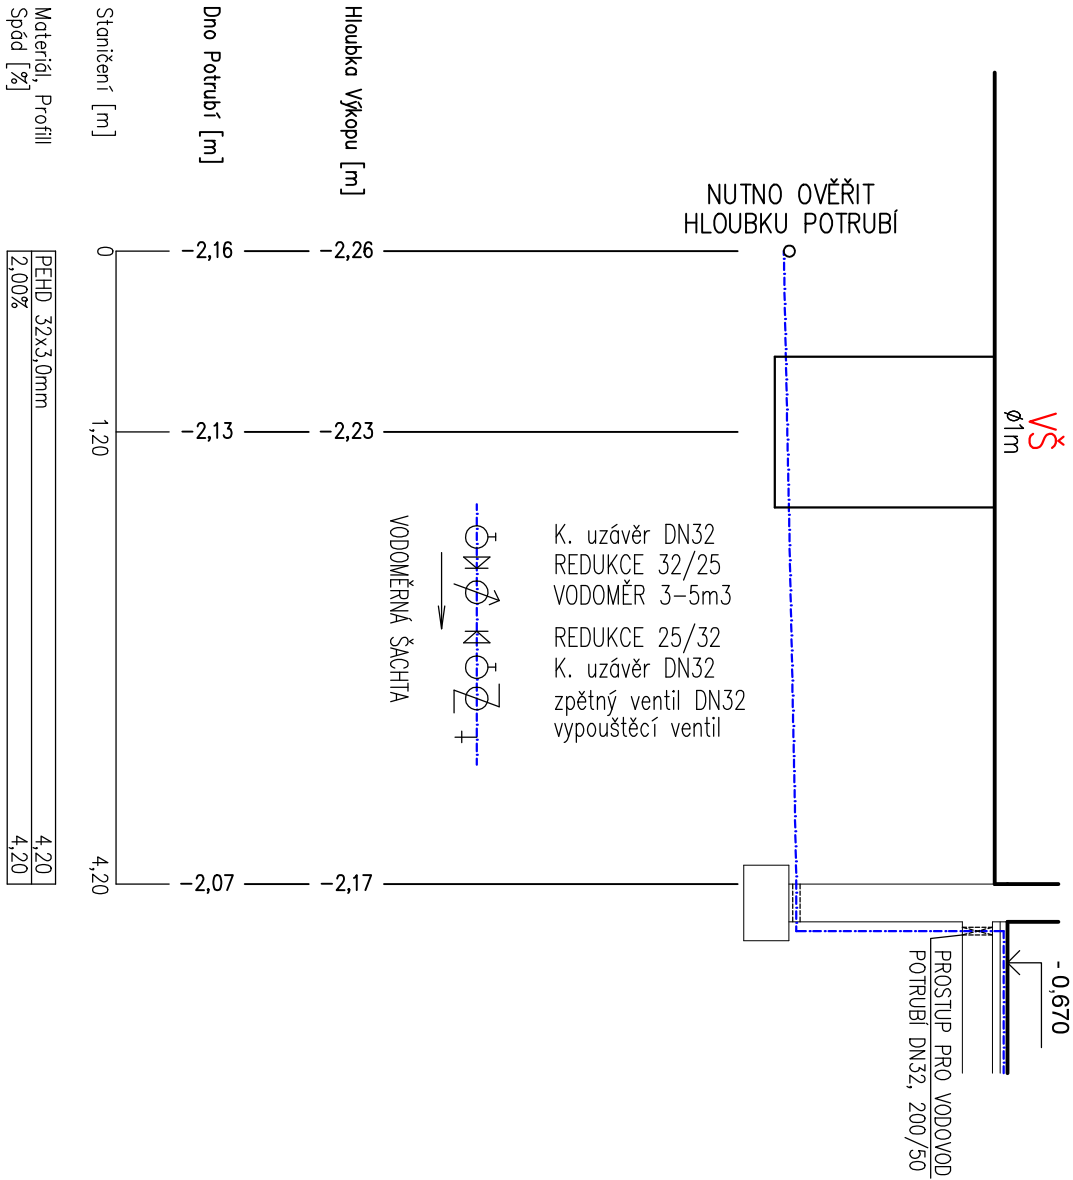

REFUEL WORKS .COM
refuel s.r.o.
Malenická 2, 148 00 Prague,
Czech republic, EU
www.refuelworks.com

číslo projektu
215

název projektu
**Vstupní objekt do areálu
Kamencového jezera –
D1 Mostecká**
lokalce
Mostecká, Chomutov

investor
Statutární město Chomutov
Zborovská 4602, 430 28 Chomutov

autoři
Ing. arch. Zbyněk Ryška,
Ing. arch. Jan Skoupý, refuel s.r.o.

stupeň projektu
DPS
Dokumentace pro provádění stavby

HIP
Ing. arch. Zbyněk Ryška
+420 736 605 107, zbynek@refuel.cz
© 2012 refuel s.r.o. Všechny práva vyhrazena
Dokumentace je chráněna autorským právem. Vytvoření kopie,
zveřejnění nebo poskytnutí třetím stranám je bez výslovného souhlasu
autora zakázáno.

část dokumentace
D.1.4
Zdravotně technické instalace

Odpovědný projektant
Ing. Stanislav Lesák, aut. Ing.
ČKAIT 0300372
projektant části
Ing. Jan Uchytíl, uchytil@kapateiler.cz
KAP atelier s.r.o.
Revoluční 36/2, 430 02 Chomutov
tel.: 474 652962, 777 290173
e-mail: kapateiler@kapateiler.cz

měřítko
1:50
číslo paré

jednotky
Metrický systém
Podst. není uvedeno jinak
Všechny rozměry jsou v milimetrech
rev.
00

název
SO 03
Vstupní objekt Kamencové
jezero
Vstupní objekt, kóje na kola
POD. ŘEZ VOD. PŘÍPOJKOU
číslo
D.1.4.a
06