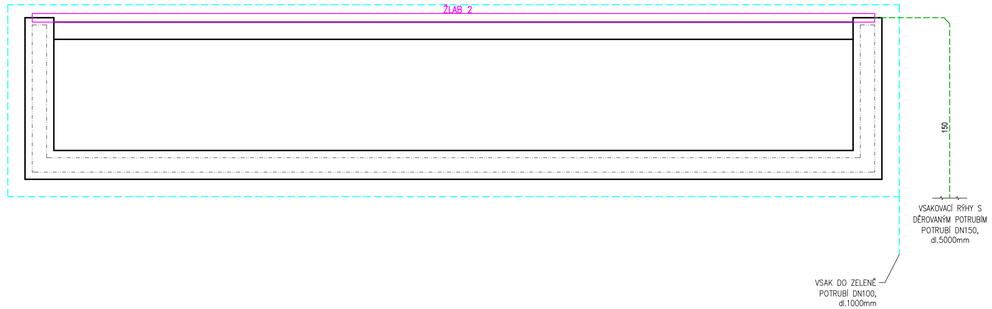

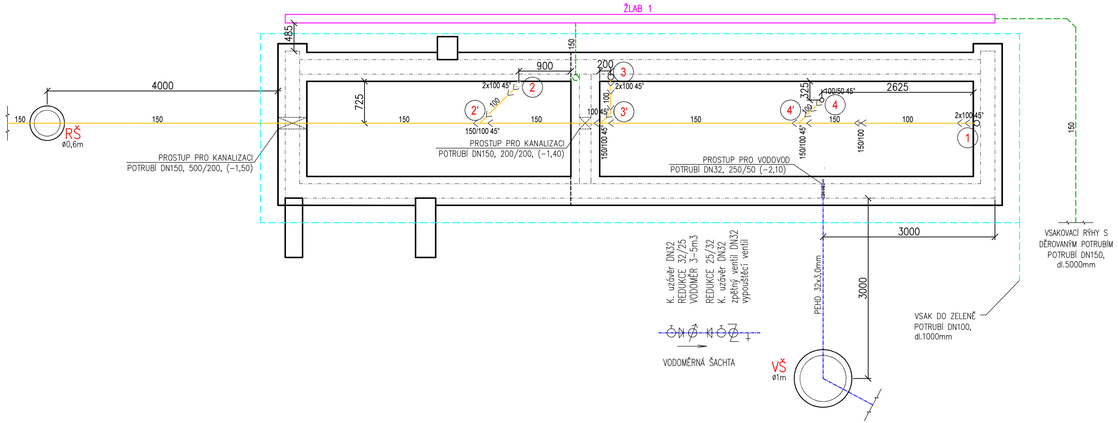

LEGENDA:

- STUDENÁ VODA
- KANALIZACE SPLAŠKOVÁ
- KANALIZACE DEŠŤOVÁ
- DRENÁŽNÍ POTRUBÍ

REFUEL WORKS .COM

refuel s.r.o
Malenická 2, 148 00 Prague,
Czech republic, EU
www.refuelworks.com

číslo projektu: 215

název projektu: Vstupní objekt do areálu Kamencového jezera – D1 Mostecká

lokace: Mostecká, Chomutov

investor: Statutární město Chomutov
Zborovská 4602, 430 28 Chomutov

autoři: Ing. arch. Zbyněk Ryška,
Ing. arch. Jan Skoupý, refuel s.r.o.

stupeň projektu: **DPS**
Dokumentace pro provádění stavby

HIP: Ing. arch. Zbyněk Ryška
+420 736 605 107, zbynek@refuel.cz

© 2012 refuel s.r.o. Všechny práva vyhrazena.
Dokumentace je chráněna autorským právem. Vyhotovení kopie, zveřejnění nebo poskytnutí třetím stranám je bez výslovného souhlasu autora zakázáno.

část dokumentace: **D.1.4**
Zdravotně technické instalace

Odpovědný projektant: Ing.Stanislav Lesák, aut.Ing. ČKAIT 0300372

projektant části: Ing. Jan Uchytil, uchytil@kapatelier.cz

KAP atelier s.r.o.
Revoluční 36/2, 430 02 Chomutov
tel.: 474 652962, 777 290173
e-mail: kapatelier@kapatelier.cz

měřítko: 1:50

číslo paré:

jednotky: Metrický systém
Pokud není uvedeno jinak, všechny rozměry jsou milimetrech.

rev. 00

název: SO 03
Vstupní objekt Kamencové jezero
Vstupní objekt , kóje na kola
ZÁKLADY

číslo: D.1.4.a 03