K.Ú. CHOMUTOV I		
ZELEŇ		
1737/1	4689/13	4689/1

KATASTRÁLNÍ ÚZEMÍ
DRUH POVRCHU
PARCELNÍ ČÍSLO

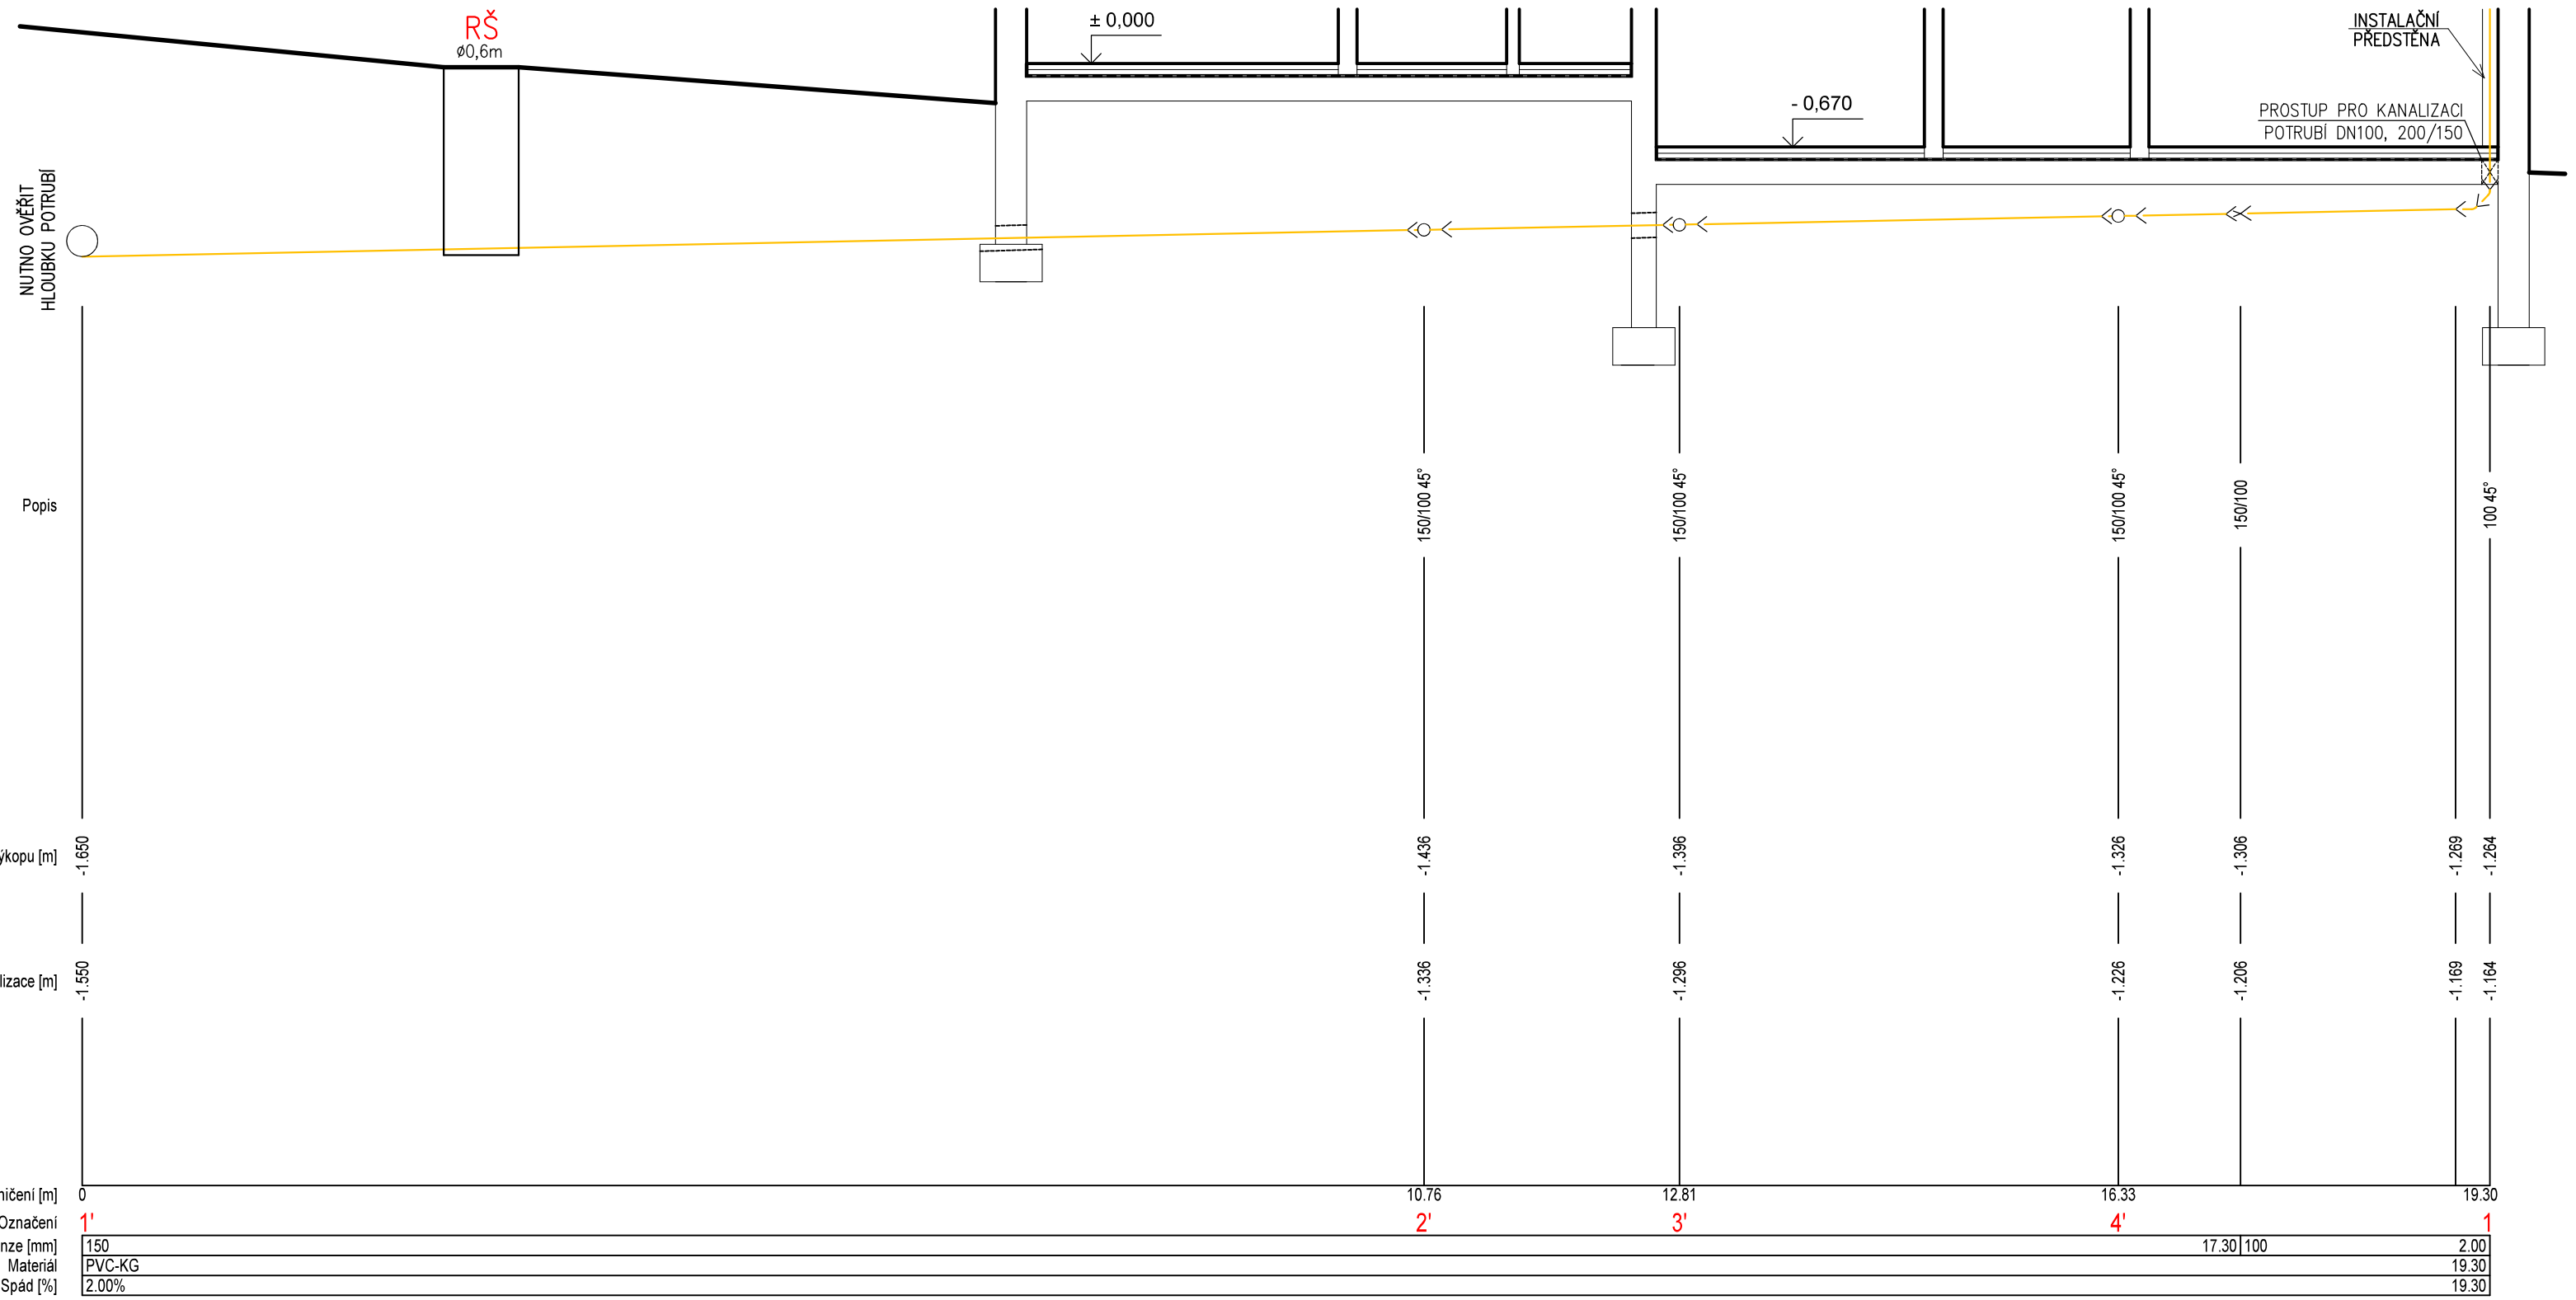

VZOROVÉ PŘÍČNÉ ŘEZY ULOŽENÍ POTRUBÍ PVC

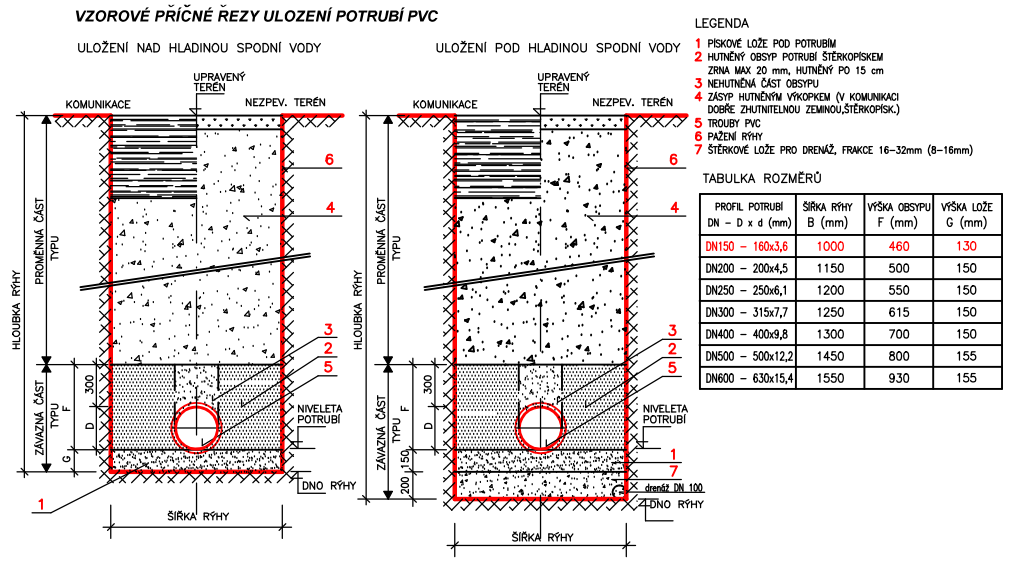

LEGENDA
1 PÍSKOVÉ LOŽE POD POTRUBÍM
2 HUTNĚNÝ OBSYP POTRUBÍ ŠTĚRKOPÍSKEM ZRNA MAX 30 mm, HUTNĚNÝ PO 15 cm
3 NEHUTNĚNÁ ČÁST OBSYPU
4 ZBYTEK HUTNĚNÝM VÝKOPEM (V KOMUNIKACI DOBŘE ZHUTNITELNOU ZEMINOU,ŠTĚRKOPÍSKEM.)
5 TROUBY PVC
6 PAŽNÉ RÝHY
7 STĚRKOVÉ LOŽE PRO DRENÁŽ, FRAKCE 16–32mm (8–16mm)

TABULKA ROZMĚRŮ

PROFIL POTRUBÍ DN – D x d (mm)	Šířka RÝHY B (mm)	VÝŠKA OBSYPU F (mm)	VÝŠKA LOŽE G (mm)
DN150 – 160x3,8	1000	460	130
DN200 – 200x4,5	1150	500	150
DN250 – 250x6,1	1200	550	150
DN300 – 315x7,7	1250	615	150
DN400 – 400x9,8	1300	700	150
DN500 – 500x12,2	1450	800	155
DN600 – 630x15,4	1550	930	155

REFUEL WORKS .COM

refuel s.r.o
Malenická 2, 148 00 Prague,
Czech republic, EU
www.refuelworks.com

číslo projektu: 215

název projektu: Vstupní objekt do areálu Kamencového jezera – D1 Mostecká

lokace: Mostecká, Chomutov

investor: Statutární město Chomutov
Zborovská 4602, 430 28 Chomutov

autoři: Ing. arch. Zbyněk Ryška,
Ing. arch. Jan Skoupý, refuel s.r.o.

stupeň projektu: **DPS**

Dokumentace pro provádění stavby

HIP: Ing. arch. Zbyněk Ryška
+420 736 605 107, zbynek@refuel.cz

© 2012 refuel s.r.o. Všechny práva vyhrazena
Dokumentace je chráněna autorským právem. Vytvoření kopie, zveřejnění nebo poskytnutí třetím stranám je bez výslovného souhlasu autora zakázáno.

část dokumentace: **D.1.4**

Zdravotně technické instalace

Odpovědný projektant: Ing.Stanislav Lesák, aut.Ing.
ČKAIT 0300372

projektant části: Ing. Jan Uchytil, uchytil@kapatelier.cz

KAP atelier s.r.o.
Revoluční 36/2, 430 02 Chomutov
tel.: 474 652962, 777 290173
e-mail: kapatelier@kapatelier.cz

měřítko: 1:50

číslo paré:

jednotky: Metrický systém
Pokud není uvedeno jinak, všechny rozměry jsou milimetrech.

rev. 00

název: SO 03
Vstupní objekt Kamencové jezero
Vstupní objekt , kóje na kola
POD. ŘEZ KAN. PŘÍPOJKOU

číslo: D.1.4.a 05