

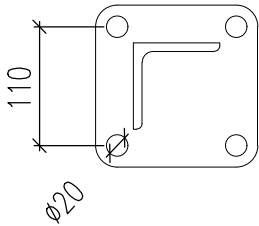


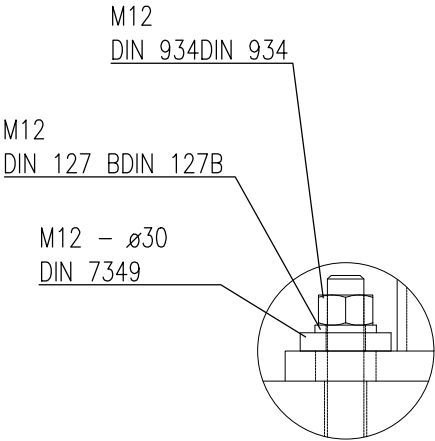

ZAHRAZOVACÍ SLOUPEK

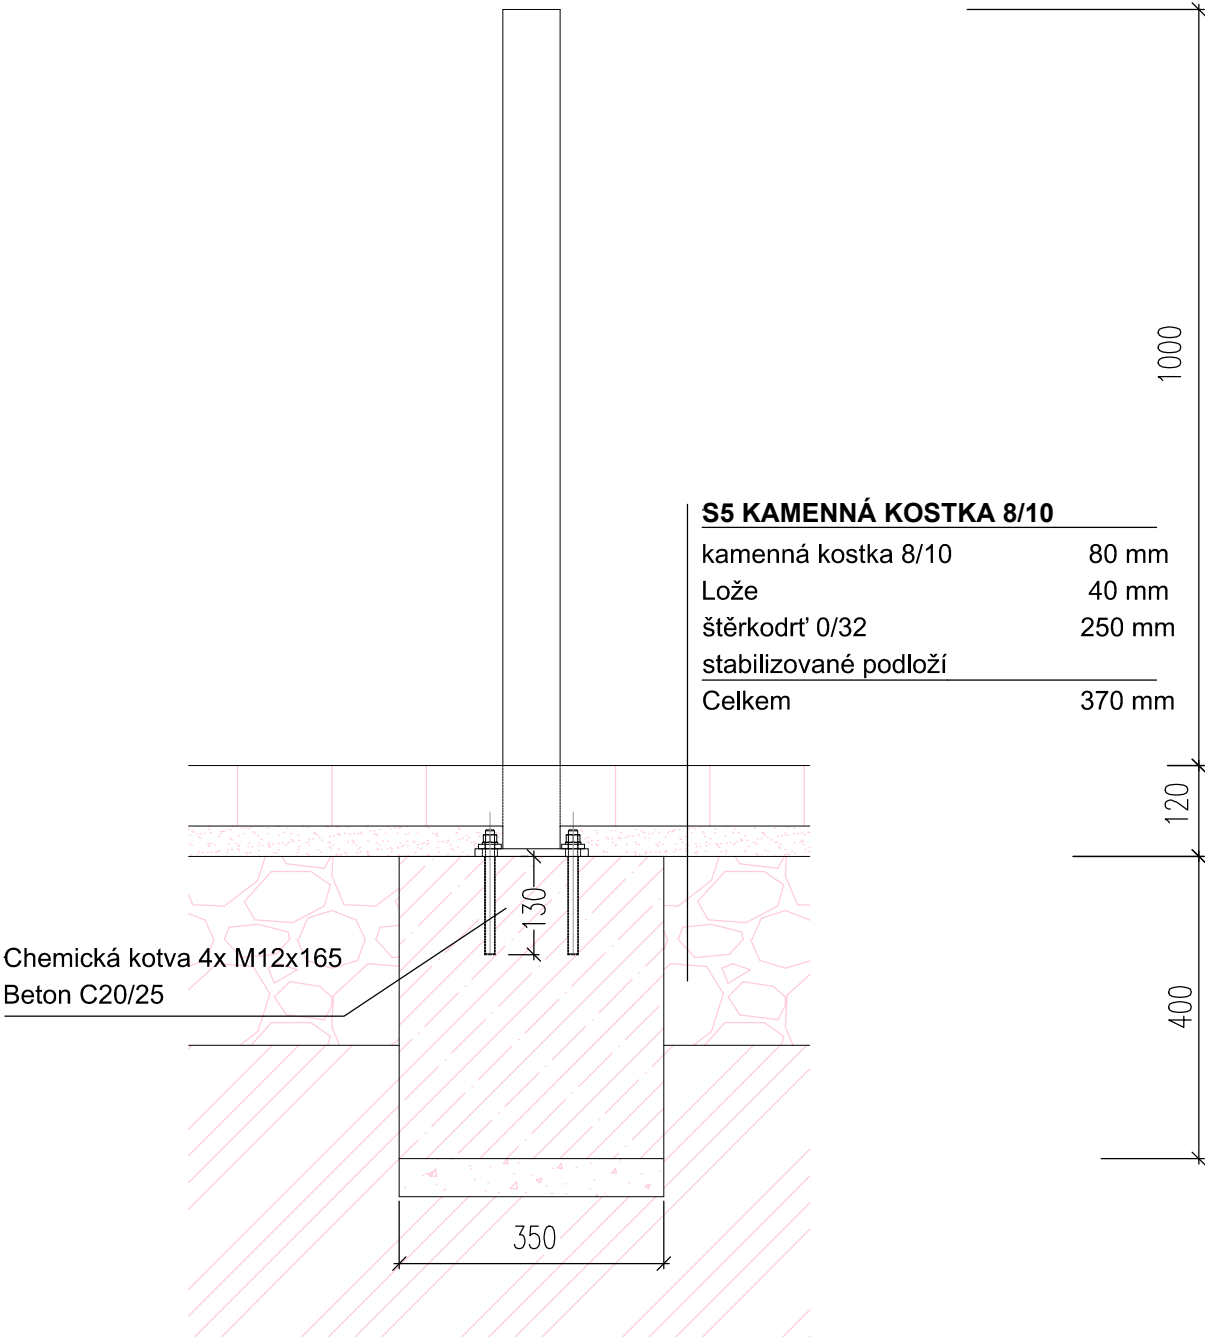

<div><div>REFUELWORKS.COM</div><div>refuel s.r.o Malenická 2, 148 00 Prague, Czech republic, EU www.refuelworks.com</div></div>	
číslo projektu	215
název projektu	Západní vstupní prostranství do areálu Kamencového jezera – B1 Přemyslova
lokace	Přemyslova, Chomutov
investor	Statutární město Chomutov Zborovská 4602, 430 28 Chomutov
autoři	Ing. arch. Zbynek Ryška, Ing. arch. Jan Skoupý

stupeň projektu

DPS

Dokumentace pro provedení stavby

HIP

Ing. arch. Zbyněk Ryška
+420 736 605 107 zbynek@refuel.cz
© 2012 refuel s.r.o. Všechny práva vyhrazena.
Dokumentace je chráněna autorským právem. Vytvoření kopie, zveřejnění nebo poskytnutí třetím stranám je bez výslovného souhlasu autora zakázáno.


část dokumentace

SO 01

Komunikace, veřejné prostranství, parkoviště

projektant části

Ing. Marie Rysková
ČKAIT 0401531

KAP atelier

KAP atelier
Prusíkova 2577/16, 155 00 Praha 5
tel.: 241 400 056
e-mail: kapatelier@kapatelier.cz

měřítko

1:10

číslo paré

jednotky

Metrický system
Pokud není uvedeno jinak, všechny rozměry jsou metrech.

rev. 00

název

Mobiliář
- zahrazovací sloupek

číslo
SO 01
D-17.2