SEVERNĚJI VEDENÉ POTRUBÍ

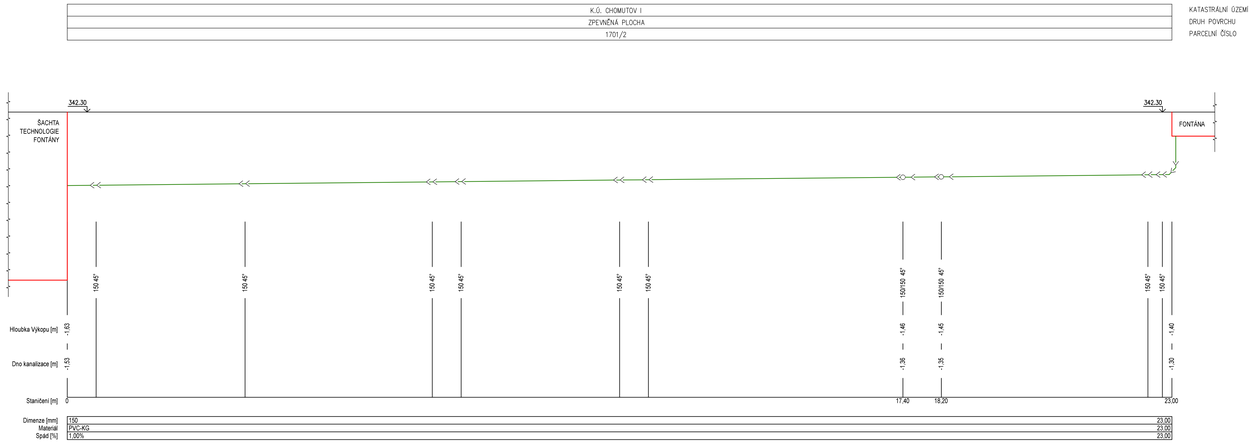

JIŽNĚJI VEDENÉ POTRUBÍ

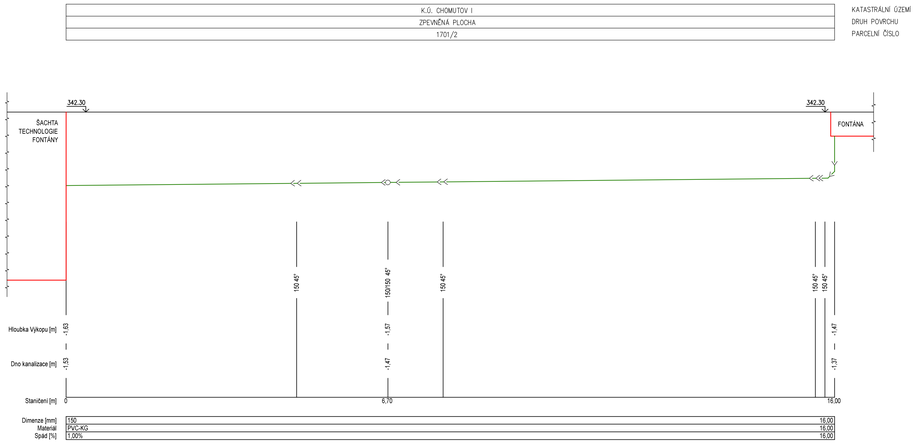

REFUEL WORKS .COM

refuel s.r.o
Malenická 2, 148 00 Prague,
Czech republic, EU
www.refuelworks.com

číslo projektu: 215

název projektu: Západní vstupní prostranství do areálu Kamencového jezera – B1 Přemyslova

lokace: Přemyslova, Chomutov

investor: Statutarní město Chomutov
Zborovská 4602, 430 28 Chomutov

autoři: Ing. arch. Zbyněk Rytlka,
Ing. arch. Jan Skoupý,
Ing. arch. Denisa Kyselicová

stupeň projektu: DPS
Dokumentace pro provádění stavby

HIP: Ing. arch. Zbyněk Rytlka
+420 736 605 107 zbynek@refuel.cz

© 2012 refuel s.r.o. Všechna práva vyhrazena
Dokumentace je chráněna autorským právem. Výtvořené kopie, zveřejnění nebo poskytnutí třetím stranám je bez výslovného souhlasu autora zakázáno.

část dokumentace: SO 03
Dešťová kanalizace

Odpovědný projektant: Ing.Stanislav Lesák, aut.Ing.
ČKAIT 0300372

projektant části: Ing. Jan Uchtil, uchytil@kapatelier.cz

KAP atelier s.r.o.
Revoluční 36/2, 430 02 Chomutov
tel.: 474 652962, 777 290173
e-mail: kapatelier@kapatelier.cz

měřítko: 1:50

číslo paré:

jednotky: Metrický system
Pokud není uvedeno jinak, všechny rozměry jsou v milimetrech.

rev. 00

název: SO 03 Dešťová kan.
PODÉLNÝ ŘEZ D.K.
OD FONTÁNY

číslo: SO 03 10