

SKLADBY KONSTRUKCÍ

S1

Parkoviště - parkovací stání - štěrkový trávník

- trávník	150mm
- štěrkodrt fce 16/32 + zemina	300mm
- štěrkodrt fce 0/63	450mm

S2

Parkoviště - komunikace - kamenná kostka

- kamenná kostka "kočičí hlavy" 15/17	150mm
- lože	50mm
- štěrkodrt fce 0/32	100mm
- štěrkodrt fce 0/32	250mm
	550mm

S3

Parkoviště - parkovací stání ZTP+vjezd do areálu - kamenná kostka

- kamenná kostka 8/10	80mm
- lože	40mm
- štěrkodrt fce 0/32	150mm
- štěrkodrt fce 0/32	250mm
	550mm

S4

Komunikace ul. Přemyslova - kamenná kostka

- kamenná kostka "kočičí hlavy" 15/17	150mm
- lože	50mm
- štěrkodrt fce 0/32	150mm
- štěrkodrt fce 0/32	250mm
	600mm

S5

Chodník - kamenná kostka

- kamenná kostka 8/10	80mm
- lože	40mm
- štěrkodrt fce 0/32	250mm
	370mm

S6

Komunikace v areálu - živice

- asfaltobeton ACO 11	40mm
- spojovací postřik PSE 0,2kg/m²	
- asfaltobeton ACP 16+	60mm
- infiltrační postřik PIE 0,6 kg/m²	
- mechanicky zpevněné kamenivo	150mm
- štěrkodrt 0/32	200mm
	450mm

S7









Chodník ul. Maroldova - betonová dlažba + červená nopová

- dlažba betonová	60mm
- lože	30mm
- štěrkodrt fce 0/32	250mm
	340mm

S8

Komunikace ul. Maroldova - živice

- asfaltobeton ACO 11	40mm
- spojovací postřik PSE 0,2kg/m²	
- asfaltobeton ACP 16+	80mm
- infiltrační postřik PIE 0,6 kg/m²	
- mechanicky zpevněné kamenivo	150mm
- štěrkodrt 0/32	200mm
	470mm

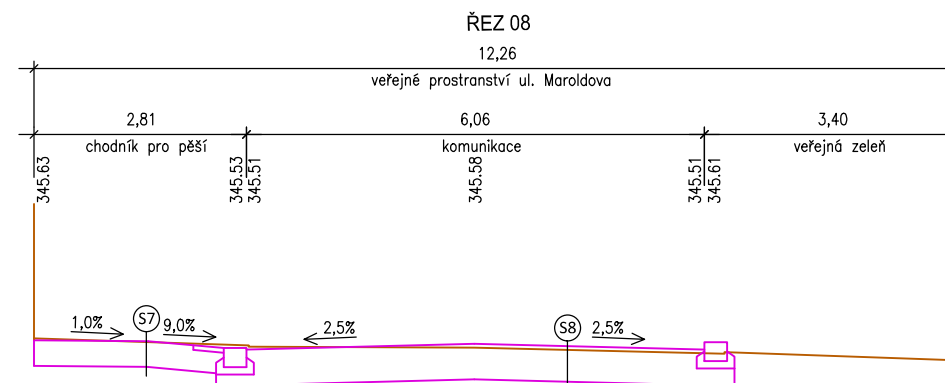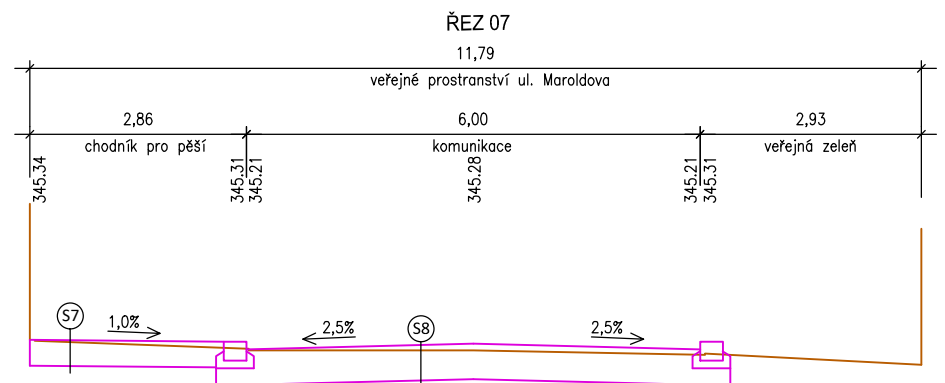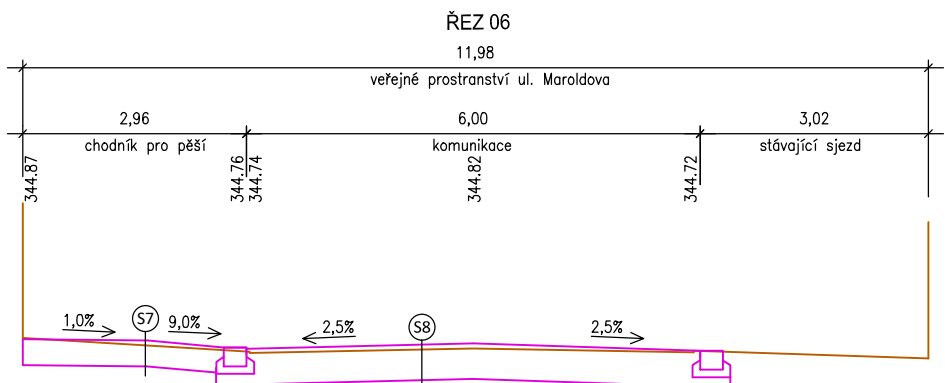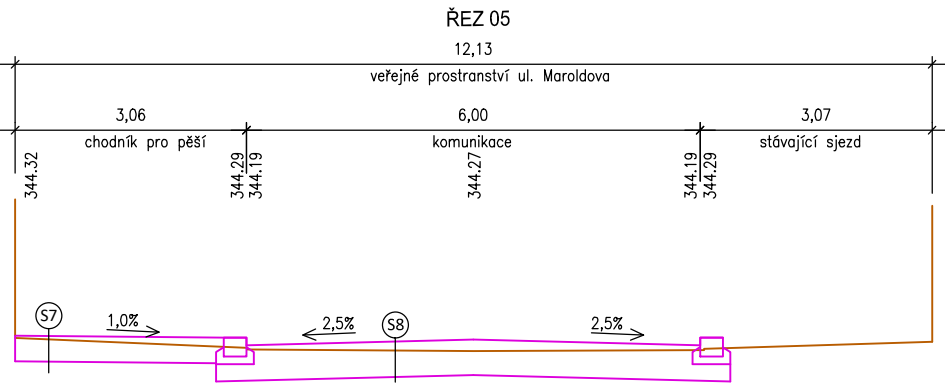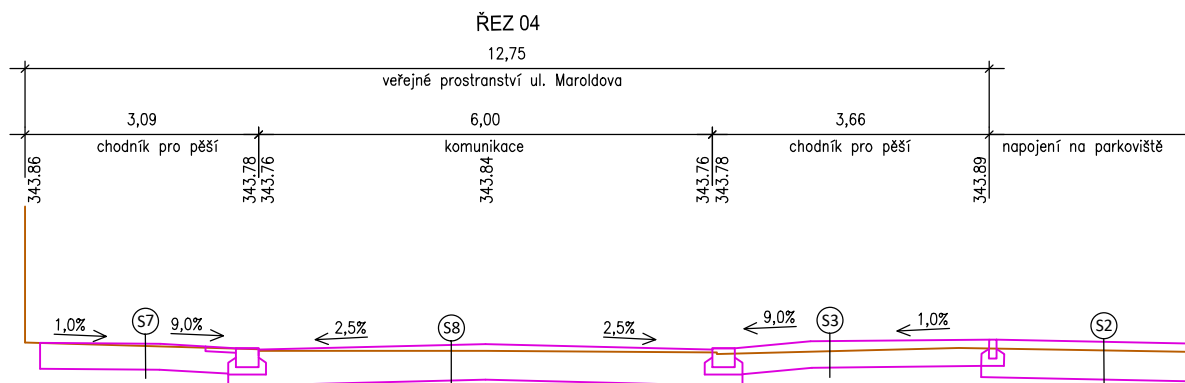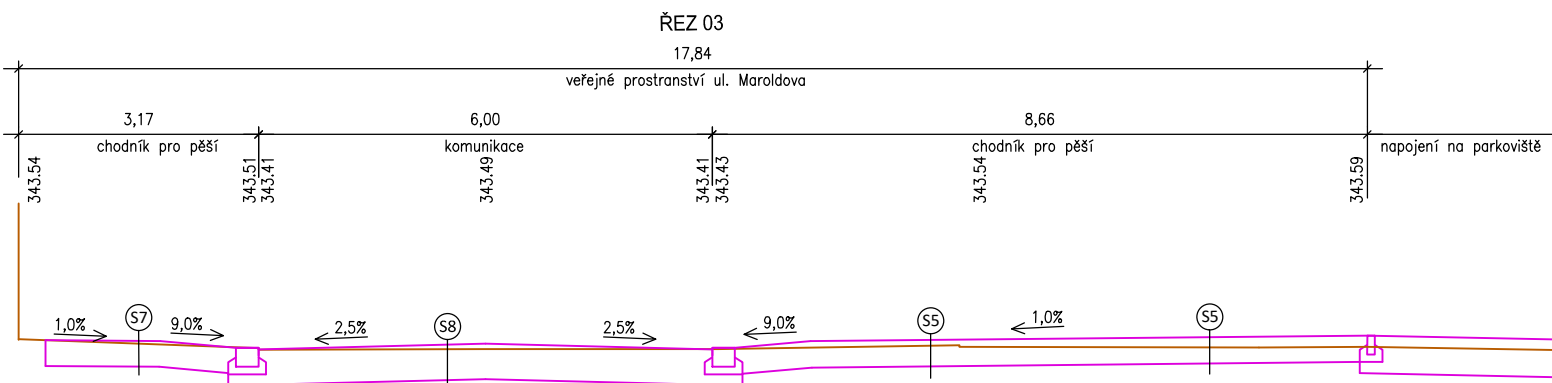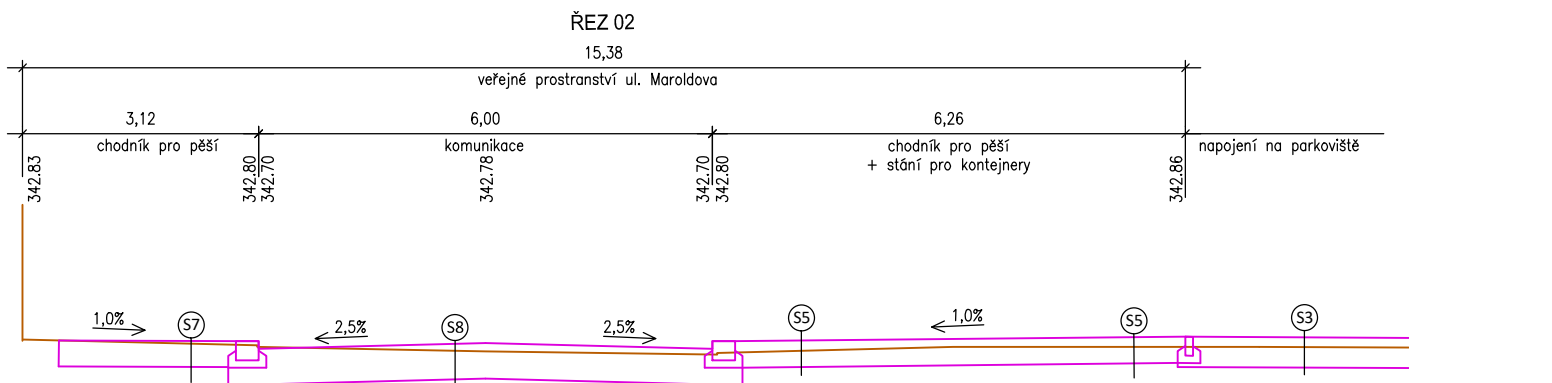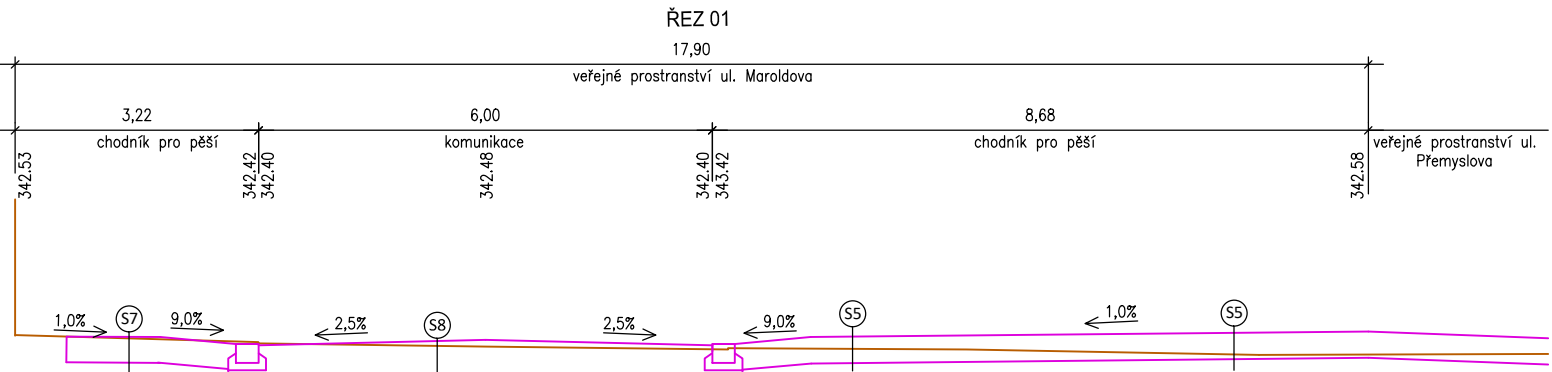

REFUEL  
WORKS  
.COM

refuel s.r.o.  
Malenická 2, 148 00 Prague,  
Czech republic, EU  
www.refuelworks.com

číslo projektu

215

název projektu

Západní vstupní prostranství  
do areálu Kamencového  
jezera – B1 Přemyslova  
Přemyslova, Chomutov

lokace

investor

Statutární město Chomutov  
Zborovská 4602, 430 28 Chomutov

autoři

Ing. arch. Zbynek Ryška,  
Ing. arch. Jan Skoupý

stupeň  
projektu

DPS

Dokumentace pro provedení stavby

HIP

Ing. arch. Zbyněk Ryška  
+420 736 605 107 zbynek@refuel.cz

© 2012 refuel s.r.o. Všechny práva vyhrazena  
Dokumentace je chráněna autorským právem. Vytvoření kopie,  
zveřejnění nebo poskytnutí třetím stranám je bez výslovného souhlasu  
autora zakázáno.

část  
dokumentace

SO 01

Komunikace, veřejné prostranství,  
parkoviště

projektant části

Ing. Marie Rysková  
ČKAIT 0401531



KAP atelier  
Prusíkova 2577/16, 155 00 Praha 5  
tel.: 241 400 056  
e-mail: kapatelier@kapatelier.cz

měřítko

1:100

číslo paré

jednotky

Metrický system

Pokud není uvedeno jinak,  
všechny rozměry jsou metrech.

rev.

00

název

číslo

Charakteristické řezy  
1. - 8.

SO 01  
D-10