



ŘEZ A-A´

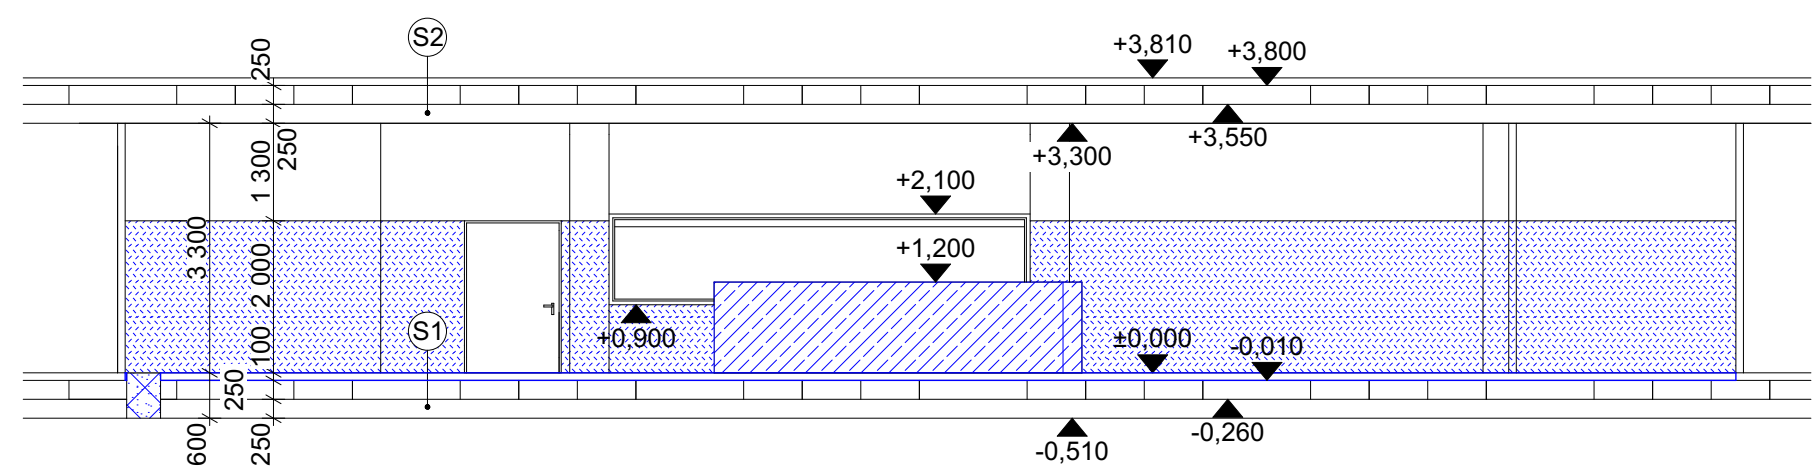

ŘEZ B-B´

NOVÉ OBLOŽENÍ LEŽATÉHO ROZVODU ZTI Z DESEK SDK TL. 12,5MM
PŘIPEVNĚNÝCH HLINÍKOVÝMI PROFILY DO KCE STROPU A STĚNY

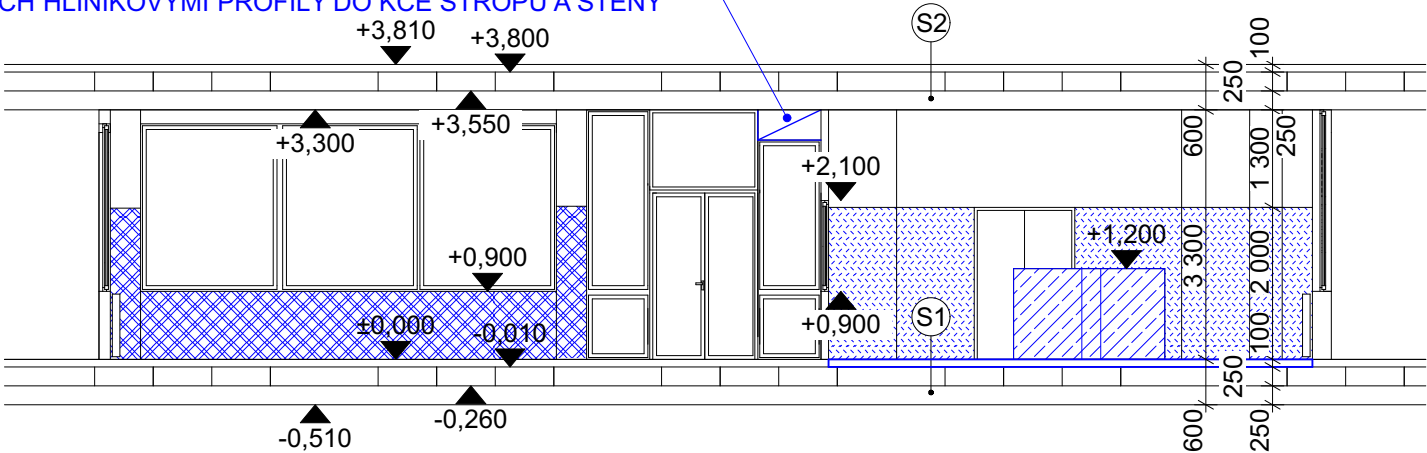

LEGENDA MATERIÁLŮ STÁVAJÍCÍCH KONSTRUKCÍ:




Železobetonová konstrukce budovy



Zdivo z cihel pálených tl. 100 - 250mm

LEGENDA NOVÝCH MATERIÁLŮ:

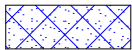

Vybetonování prostoru podlahy po rozvodech VZT materiálem stejné požární odolnosti jako je stávajícíc konstrukce stropu druhu DP1, REI120



YTONG KLASIK P2 - 500 hladká 200 x 249 x 599mm do v. 1200mm



Obklad stěn z keramické dlažby do v. 2,00m na lepidlo



Otěruvzdorná omítka v. 2,00m

LEGENDA SKLADEB:



- Keramické dlaždice
- Podkladní beton s potěrem 7cm
- Nepískovaná lepenka
- Skelná rohož 3cm
- Stropní desky



- PVC svařované
- Gumová podložka
- Podkladní beton s potěrem 7cm
- Nepískovaná lepenka
- Skelná rohož
- Stropní desky

POZNÁMKA:

Všechny keramické obklady budou v rozích a zároží opatřeny ukončovací lištou

- Veškeré rozměry ověřit na místě
- Projektant si tímto vyhrazuje právo konzultovat veškeré nesrovnalosti se zhotovitelem této projektové dokumentace

Stavba:				Orientace:	
Rekonstrukce kuchyně ZŠ Chomutov, Ak. Heyrovského 4539					
Investor: Satutární město Chomutov Zborovská 4602 430 28 Chomutov IČ: 00261891 DIČ: CZ00261891	HIP: INTERMONT OPATRNÝ s.r.o. Projektant části: Mostecká 1973, 431 11 Jirkov IČ: 49900854	Stupeň PD:	DPS	Paré:	
		Č. zakázky:	R136		
		Formát:	A3		
		Měřítko:	1:100		
Generální projektant: Mostecká 1973, 431 11 Jirkov IČ: 49900854	Vypracoval: Milan Toms		Revize:		
	Zodp. projektant: Jan Toman		Datum:	23.02.2022	
Výkres:		Část PD:		Č. výkresu:	
Řez A-A´, B-B´ - Navrhovaný stav		D.1.1.		D.1.1.10.	