




POHLED VÝCHODNÍ

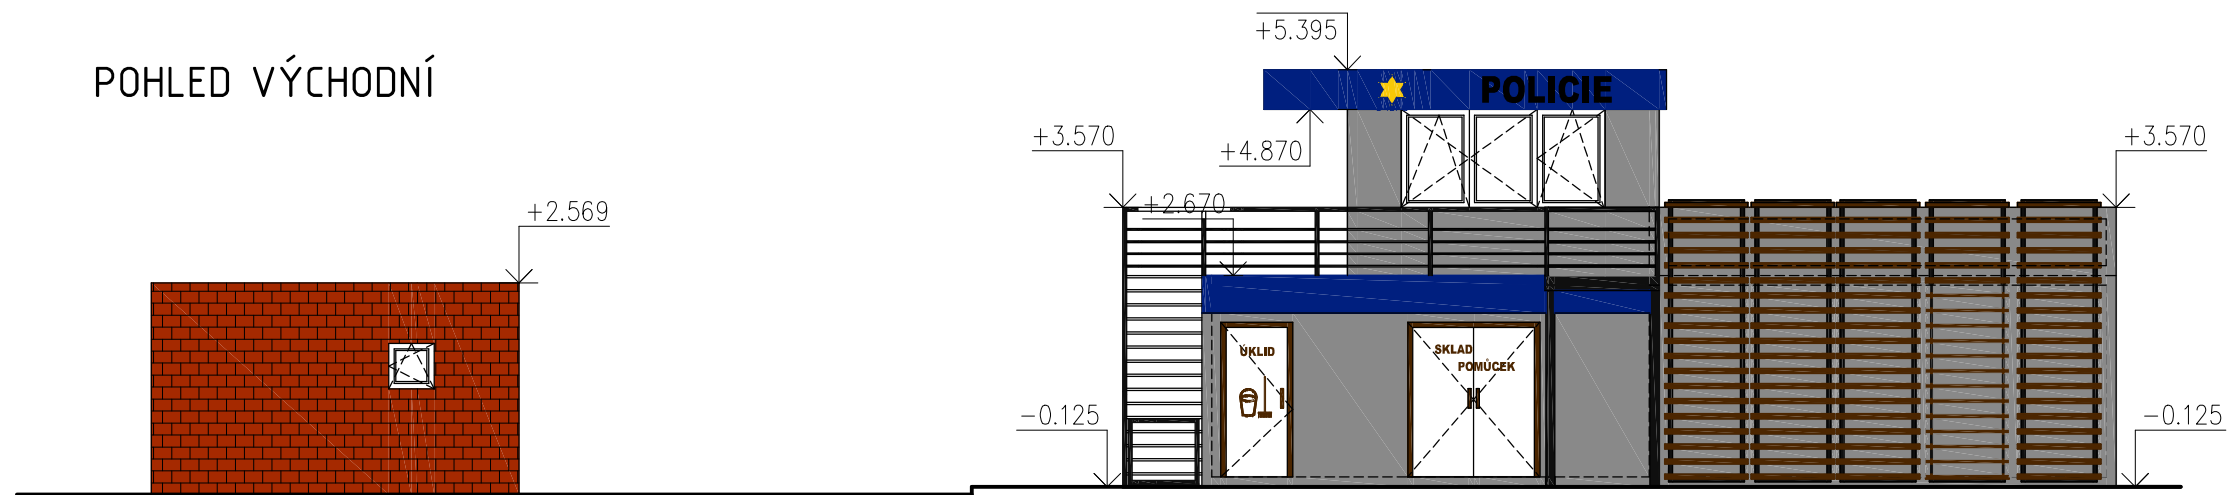


POHLED ZÁPADNÍ

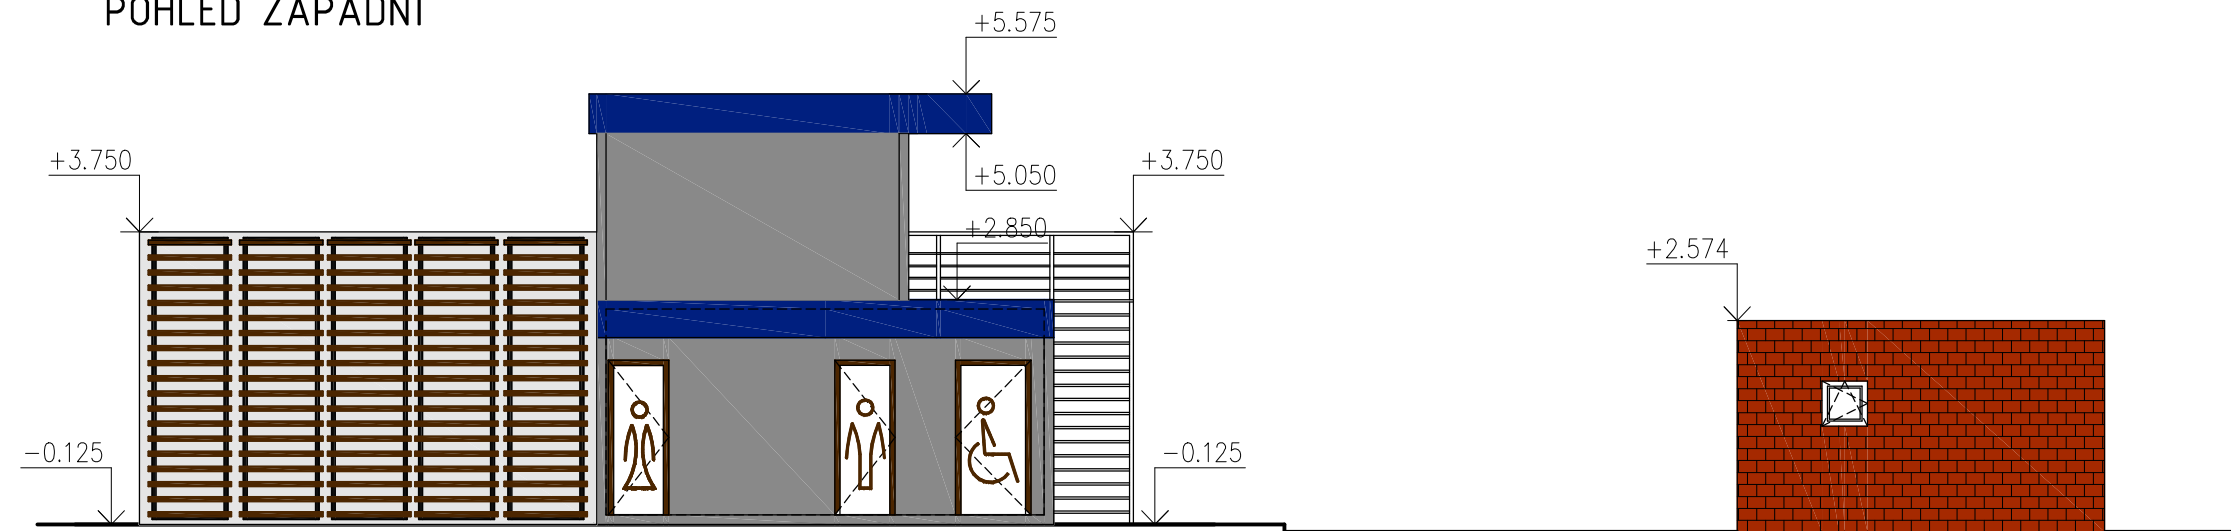

POHLED JIŽNÍ

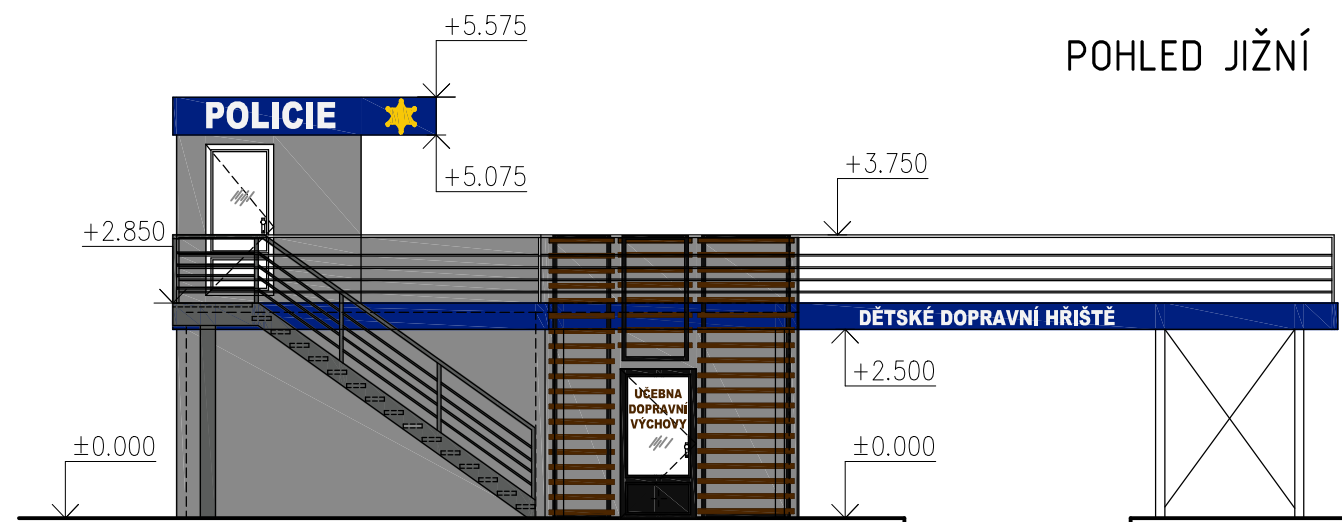

POHLED SEVERNÍ

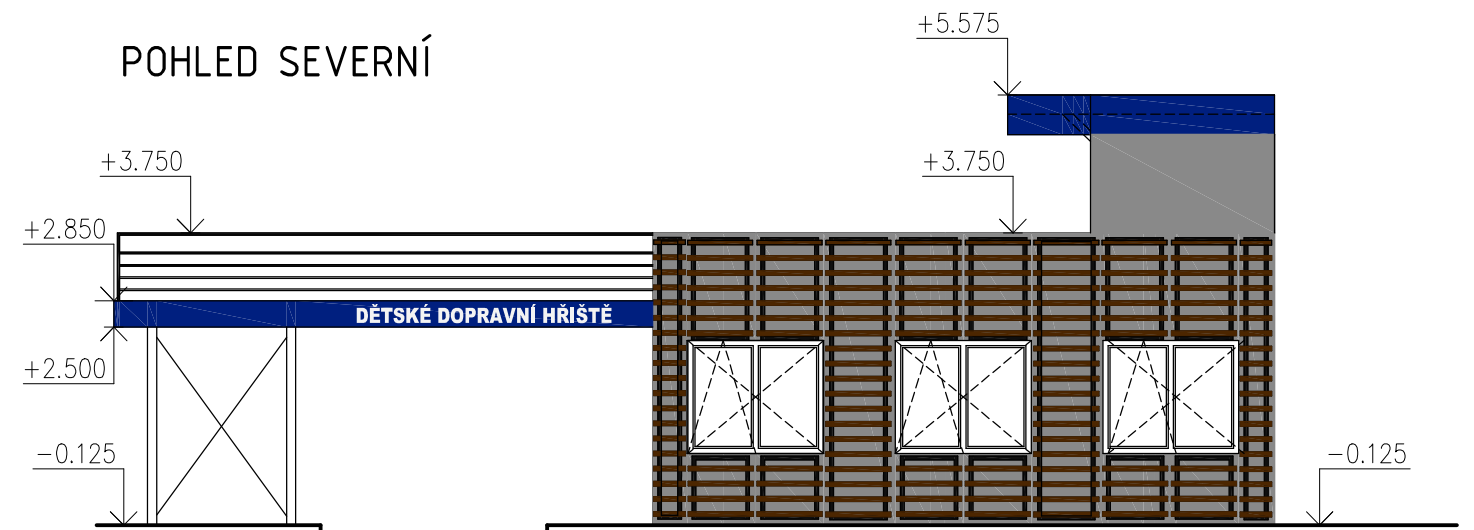

DESIGNPROJEKT



tel.: 732 912 301
b.sedlacek@designprojekt.cz

Ing. BŘETISLAV SEDLÁČEK
Adolfa Heyduka 1114, 438 01 ŽATEC


IČO: 71884220
www.designprojekt.cz

MÍSTO AKCE: K.Ú. CHOMUTOV, p.č. 1911/1

INVESTOR: Statutární město Chomutov, Zborovská 4604, 430 01 Chomutov

VYPRACOVAL: Ing. arch. LUCIE HANTÁKOVÁ

DATUM: 09-2018

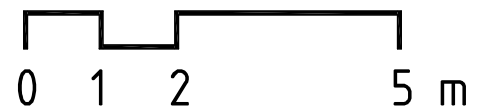

ARCHITEKTONICKÁ STUDIE
POHLEDY