


Vzorový řez e - Stanoviště č. 6

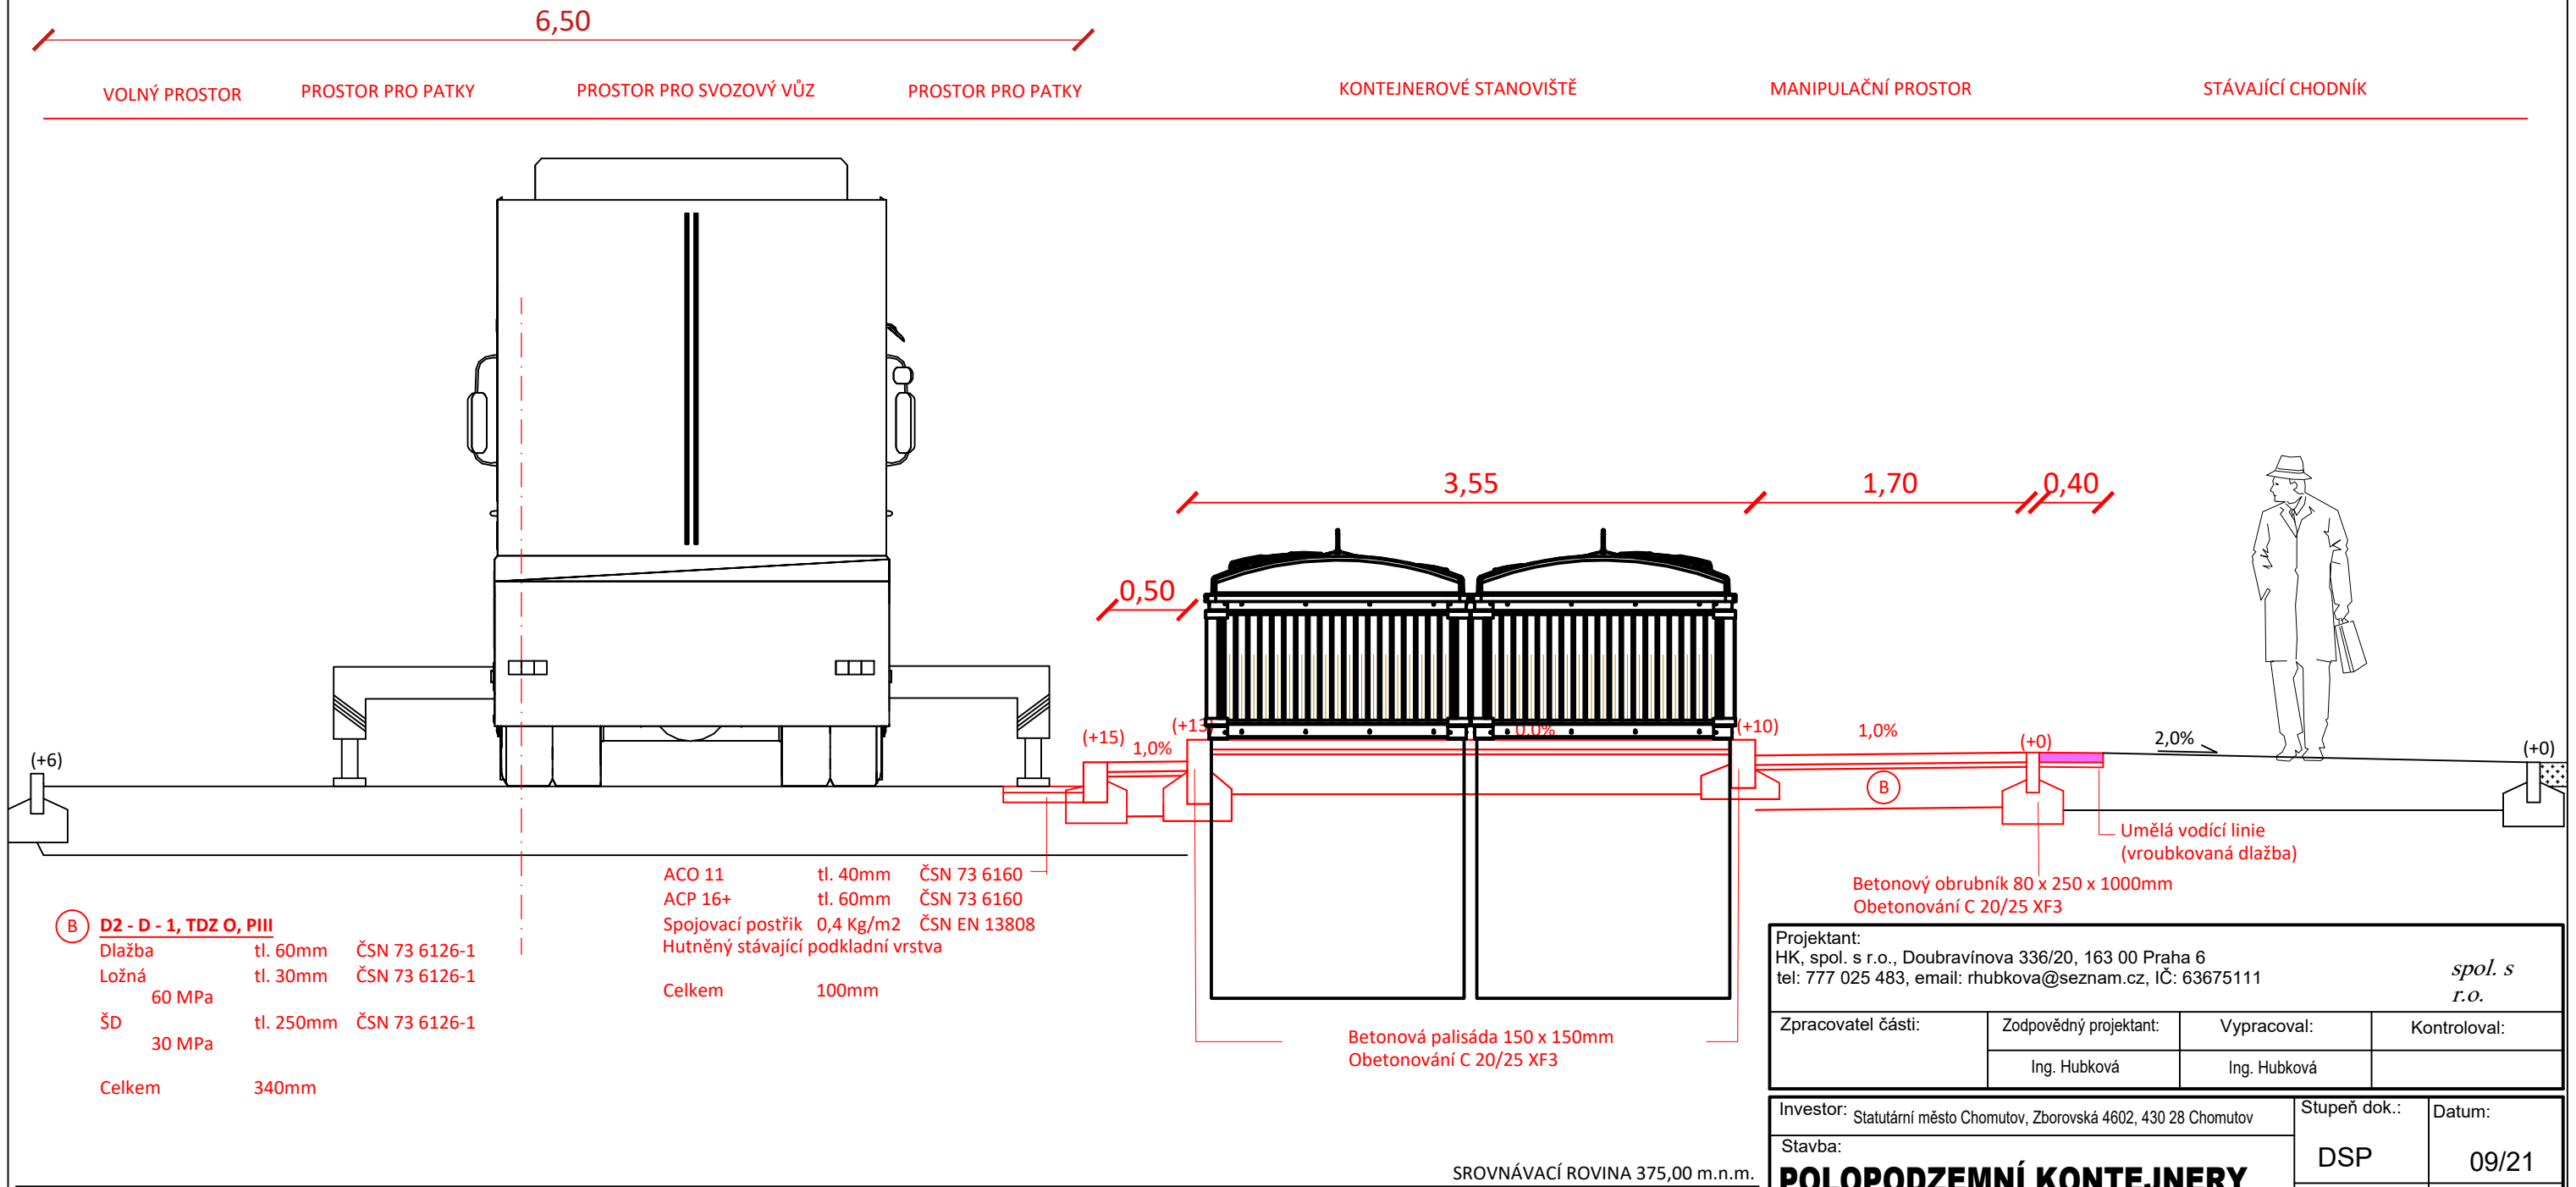

Projektant: HK, spol. s r.o., Doubravínova 336/20, 163 00 Praha 6 tel: 777 025 483, email: rhubkova@seznam.cz, IČ: 63675111				spol. s r.o.	
Zpracovatel částí:		Zodpovědný projektant:	Vypracoval:	Kontroloval:	
		Ing. Hubková	Ing. Hubková		
Investor: Statutární město Chomutov, Zborovská 4602, 430 28 Chomutov			Stupeň dok.:	Datum:	
Stavba: POLOPODZEMNÍ KONTEJNERY CHOMUTOV II SÍDLIŠTĚ BŘEZENECKÁ			DSP	09/21	
Kraj: ÚSTECKÝ KRAJ			Počet formátů:	Zak. číslo:	
Stavební objekt (SO), provozní soubor (PS):			2xA4	402-21	
Část:			Měřítko:	Číslo paré:	
			1:40		
Název výkresu:				Č. výkresu:	
LOKALITA 6 - Vzorový řez e				9	