


LOKALITA 7 - ŘEZ A-A 1:50

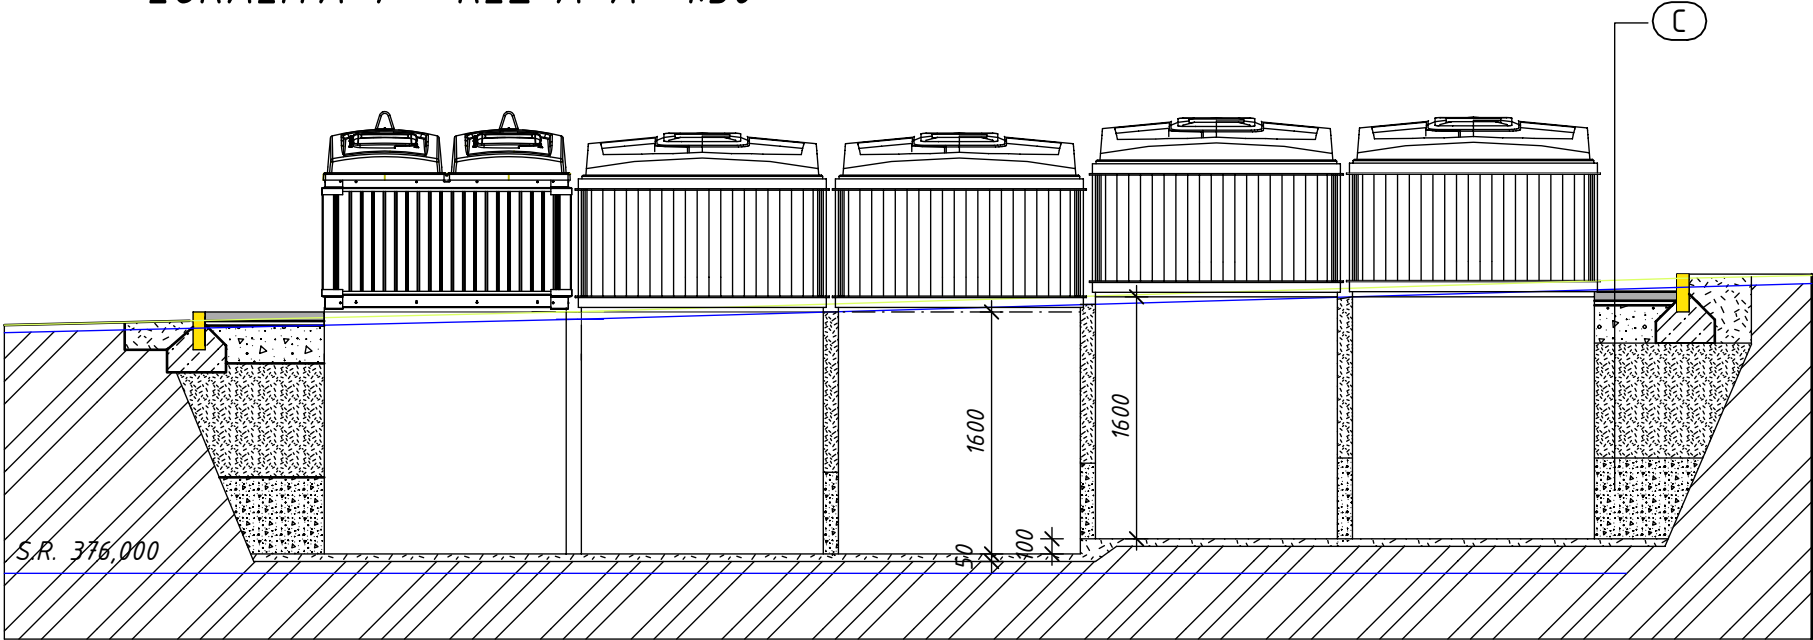

vršek stávajícího obrubníku
chodník před obubníkem

- C ZÁMKOVÁ DLAŽBA 60 mm
KLADECÍ VRSTVA - ŠTĚRKODRŤ 0-4 mm 30 mm
GEOTEXTILIE
PODLOŽÍ - STABILIZAČNÍ - ŠTĚRKODRŤ 8-16 mm 100 mm
MRAZUVZDORNÁ VRSTVA - ŠTĚRKODRŤ 16-32 mm 150 mm
ŠTĚRKOPÍSKOVÝ ZÁSYP KONTEJNERŮ 760 mm
ZÁSYP KAMENIVEM 16-32 mm 550 mm
PODSYP 0-16 mm 50 mm
HUTNĚNÁ ZEMNÍ PLÁŇ - 45 MPa

Projektant: HK, spol. s r.o., Doubravínova 336/20, 163 00 Praha 6 tel: 777 025 483, email: rhubkova@seznam.cz, IČ: 63675111				HK spol. s r.o.	
Zpracovatel části:		Zodpovědný projektant:	Vypracoval:		Kontroloval:
		Ing. Hubková	Ing. Hubková		
Investor: Statutární město Chomutov, Zborovská 4602, 430 28 Chomutov			Stupeň dok.:	Datum:	
Stavba:			DSP	02/22	
POLOPODZEMNÍ KONTEJNERY CHOMUTOV II SÍDLIŠTĚ BŘEZENECKÁ			Počet formátů:	Zak. číslo:	
			2A4	402-21	
Kraj: ÚSTECKÝ KRAJ					
Stavební objekt (SO), provozní soubor (PS):			Měřítko:	Číslo paré:	
			1:50		
Část:					
Název výkresu:			Č. výkresu:		
LOKALITA 7 - řez			14		