


PŮDORYS LOKALITA 4 1:100

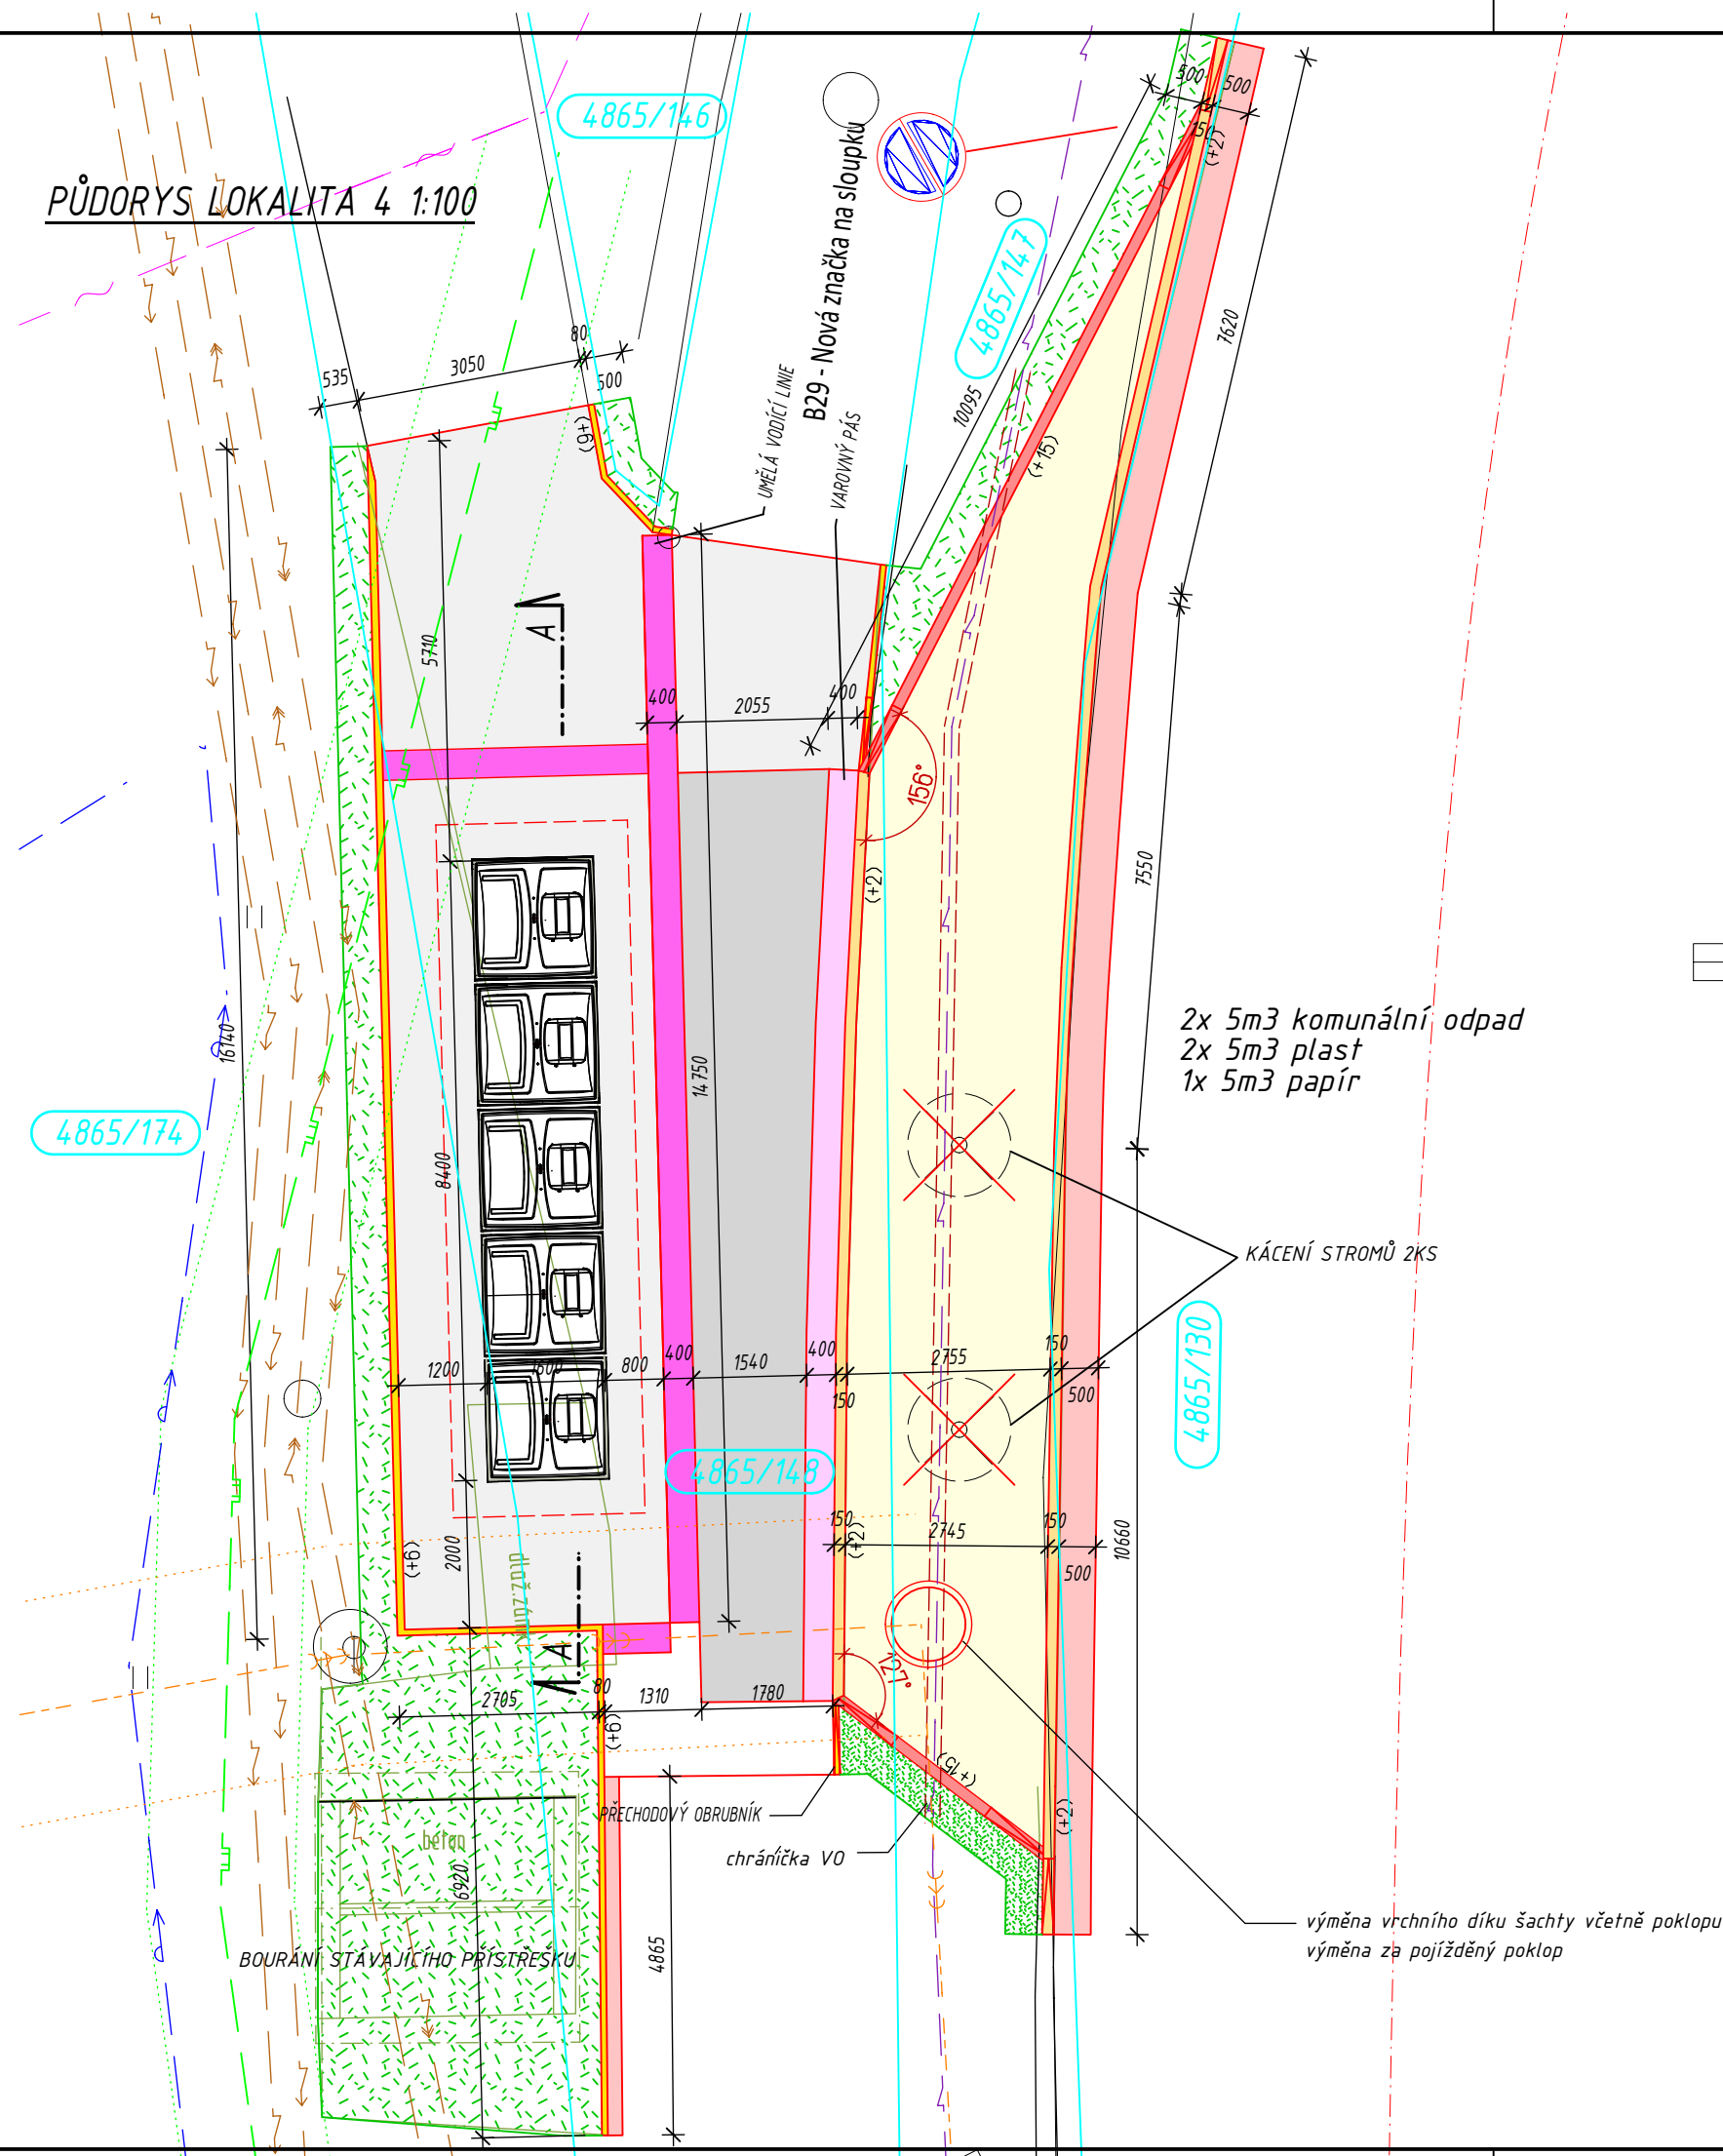


LEGENDA

- STÁVAJÍCÍ KONSTRUKCE
NOVÉ KONSTRUKCE
BOURANÉ KONSTRUKCE
KATASTR NEMOVITOSTÍ
- PALISÁDA 160/150/400mm
DLAŽBA BETON ŠEDÁ tl. 60mm
ZÁMKOVÁ DLAŽBA tl. 80mm, ŠEDÁ
ZÁMKOVÁ DLAŽBA tl. 80mm, barva žlutá
RELIÉFNÍ DLAŽBA 80mm ANTRACIT
VROUBKOVANÁ DLAŽBA (UMĚLÁ VODICÍ LINE), PŘÍRODNÍ
OBRUBNÍK 150/250mm BETON
OBRUBNÍK 150/150mm BETON - nájezdový
OBRUBNÍK 80mm - beton
DOPLNĚNÍ ASFALT - KOMUNIKACE
ZATRAVNĚNO

SÍTĚ

- MIKROVLNNÉ SPOJE
SDĚLOVACÍ SÍTĚ CETIN
TRASA VN PODZEMNÍ
TRASA NN PODZEMNÍ
TRASA NN VEŘEJNÉ OSVĚTLENÍ
KANALIZACE
VODOVOD
PLYNOVOD
TEPLOVOD
CHRÁNIČKA

TEČKOVANĚ A PŘÍSLUŠNOU BARVOU JSOU OZNAČENA OCHRANNÁ PÁSMA SÍTÍ
PŘED VÝSTAVBOU VŠECHNY SÍTĚ VYTÝČIT!!!

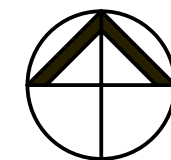

Projektant: HK, spol. s r.o., Doubravínova 336/20, 163 00 Praha 6 tel: 777 025 483, email: rhubkova@seznam.cz, IČ: 63675111				HK spol. s r.o.	
Zpracovatel části:	Zodpovědný projektant:	Vypracoval:	Kontroloval:		
	Ing. Hubková	Ing. Hubková			
Investor: Statutární město Chomutov, Zborovská 4602, 430 28 Chomutov		Stupeň dok.:	Datum:		
Stavba:		DSP	02/22		
POLOPODZEMNÍ KONTEJNERY CHOMUTOV II SÍDLIŠTĚ BŘEZENECKÁ		Počet formátů:	Zak. číslo:		
Kraj: ÚSTECKÝ KRAJ		2A4	402-21		
Stavební objekt (SO), provozní soubor (PS):		Měřítko:	Číslo paré:		
Část:		1:100			
Název výkresu:		Č. výkresu:			
LOKALITA 4 - PŮDORYS		5			