


Vzorový řez d - Stanoviště č. 6

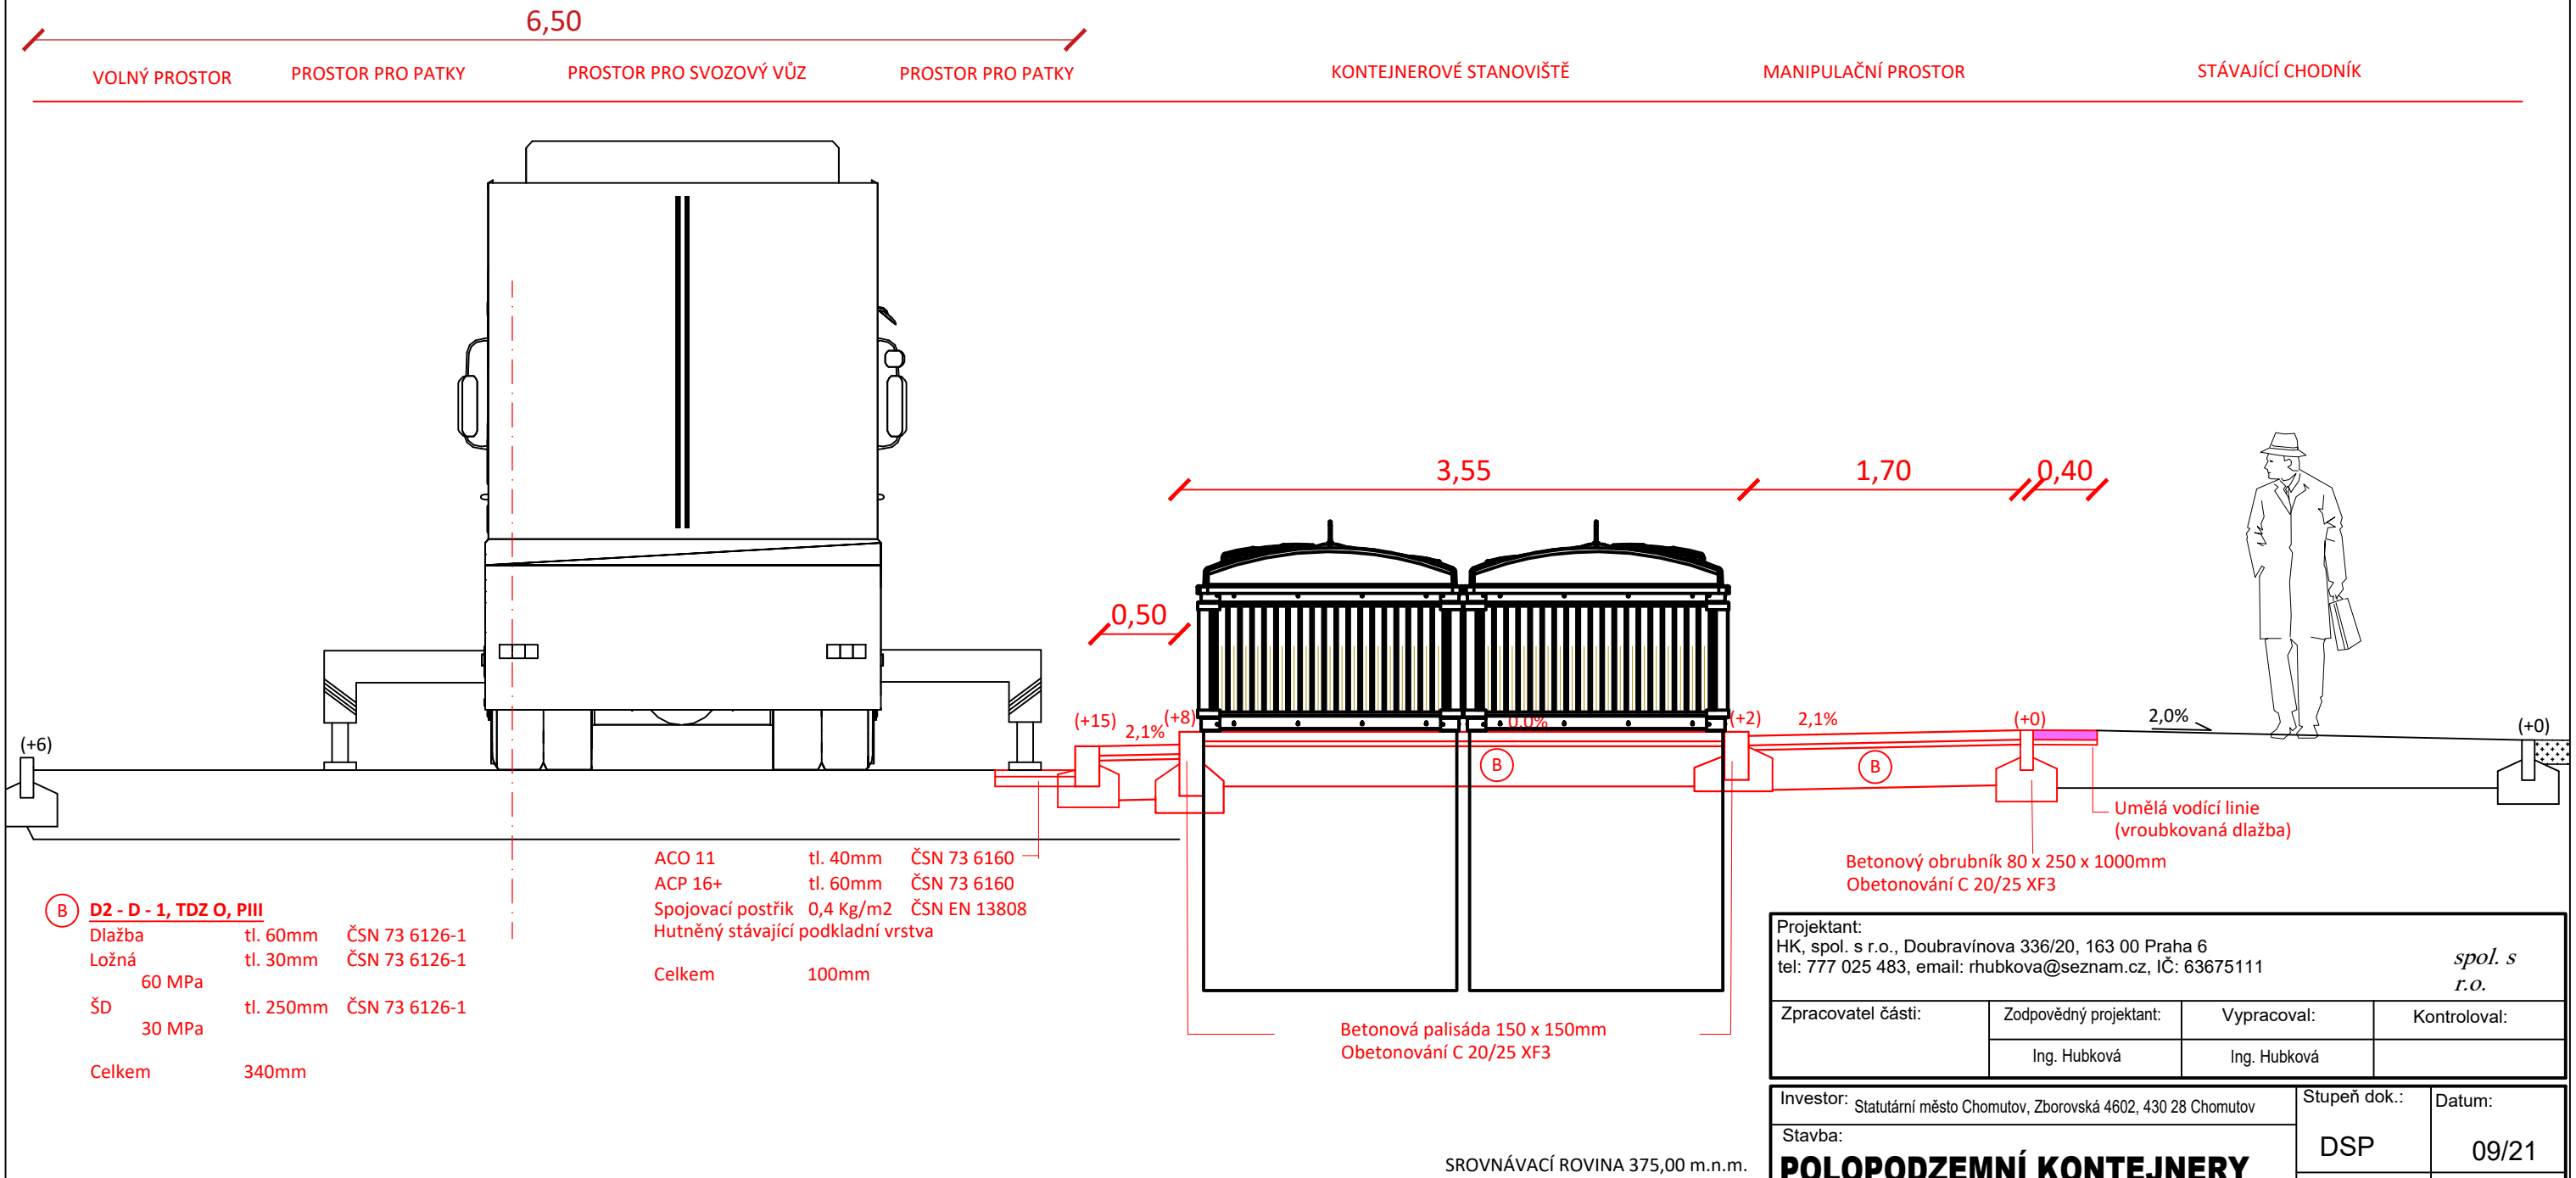

Projektant: HK, spol. s r.o., Doubravínova 336/20, 163 00 Praha 6 tel: 777 025 483, email: rhubkova@seznam.cz, IČ: 63675111				spol. s r.o.			
Zpracovatel částí:		Zodpovědný projektant:		Vypracoval:		Kontroloval:	
		Ing. Hubková		Ing. Hubková			
Investor: Statutární město Chomutov, Zborovská 4602, 430 28 Chomutov				Stupeň dok.:		Datum:	
Stavba:				DSP		09/21	
POLOPODZEMNÍ KONTEJNERY CHOMUTOV II SÍDLIŠTĚ BŘEZENECKÁ				Počet formátů:		Zak. číslo:	
				2xA4		402-21	
Kraj: ÚSTECKÝ KRAJ							
Stavební objekt (SO), provozní soubor (PS):				Měřítko: 1:40		Číslo paré:	
Část:							
Název výkresu:						Č. výkresu:	
LOKALITA 6 - Vzorový řez d						9	