



LOKALITA 8 - ŘEZ A-A 1:50

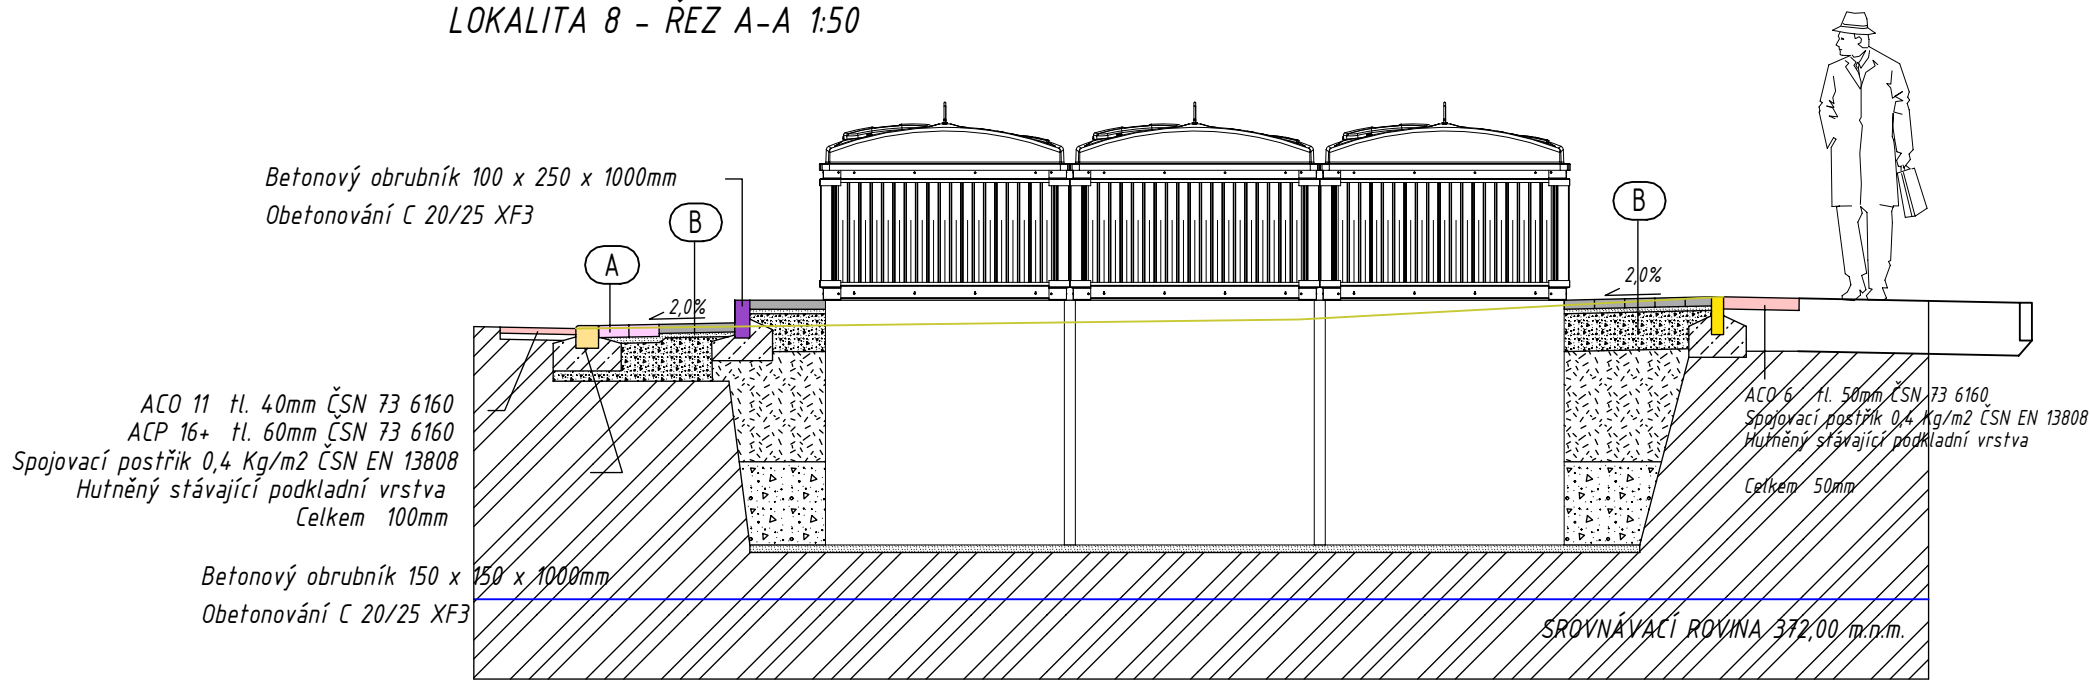

LOKALITA 8 - ŘEZ B-B 1:50

Dodatečná ochrana horkovodu

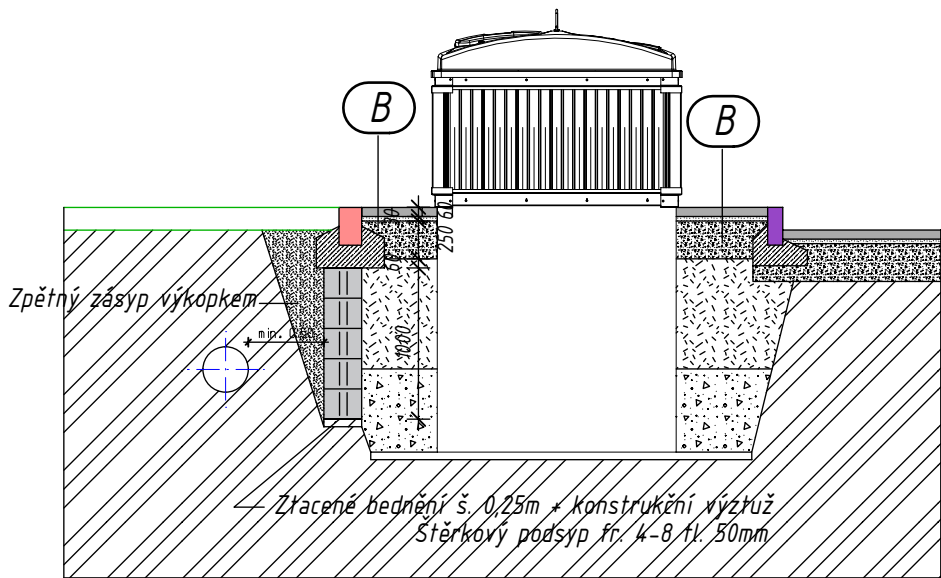

- A** D2 - D - 1, TDZ V, PIII
Dlažba tl. 80mm ČSN 73 6131-1
Ložná tl. 40mm ČSN 73 6126-1
90 MPa
ŠD tl. 150mm ČSN 73 6126-1
60 MPa
ŠD tl. 200mm ČSN 73 6126-1
30 MPa
Celkem 470mm

- B** D2 - D - 1, TDZ O, PIII
Dlažba tl. 60mm ČSN 73 6126-1
Ložná tl. 30mm ČSN 73 6126-1
60 MPa
ŠD tl. 250mm ČSN 73 6126-1
30 MPa
Celkem 340mm

Projektant: HK, spol. s r.o., Doubravínova 336/20, 163 00 Praha 6 tel: 777 025 483, email: rhubkova@seznam.cz, IČ: 63675111				HK spol. s r.o.	
Zpracovatel části:		Zodpovědný projektant:	Vypracoval:		Kontroloval:
		Ing. Hubková	Ing. Hubková		
Investor: Statutární město Chomutov, Zborovská 4602, 430 28 Chomutov			Stupeň dok.:	Datum:	
Stavba:			DSP	02/22	
POLOPODZEMNÍ KONTEJNERY CHOMUTOV II SÍDLIŠTĚ BŘEZENECKÁ			Počet formátů:	Zak. číslo:	
			2A4	402-21	
Kraj: ÚSTECKÝ KRAJ			Měřítko: 1:50	Číslo paré:	
Stavební objekt (SO), provozní soubor (PS):					
Část:					
Název výkresu:				Č. výkresu:	
LOKALITA 8 - řezy				18	