



LEGENDA MATERIÁLŮ:

- Keramzit-beton panel MS 77
- Zdivo z cihel pálených tl. 100 - 250mm

LEGENDA SKLADEB:

- S1

- Keramické dlažba

- Podkladní beton s vyrovnávacím potěrem 5cm

- Stropní panelová konstrukce
- S2

- Keramická dlažba

- P3


- Lepenka A 400H

- Vodotěsná izol. (bitagit 6 natavením a přeložením na stěnu 15cm


- Desky PZD tl. 7cm + 3cm vyrovnávací potěr

- Beton b 175 - T.K.


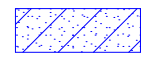

ŘEZ A-A´

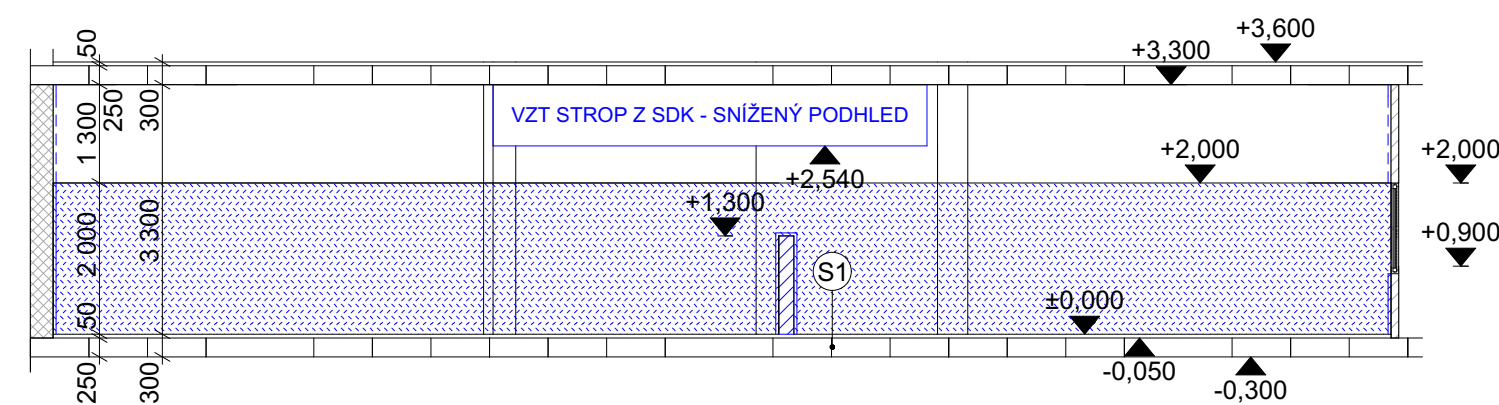

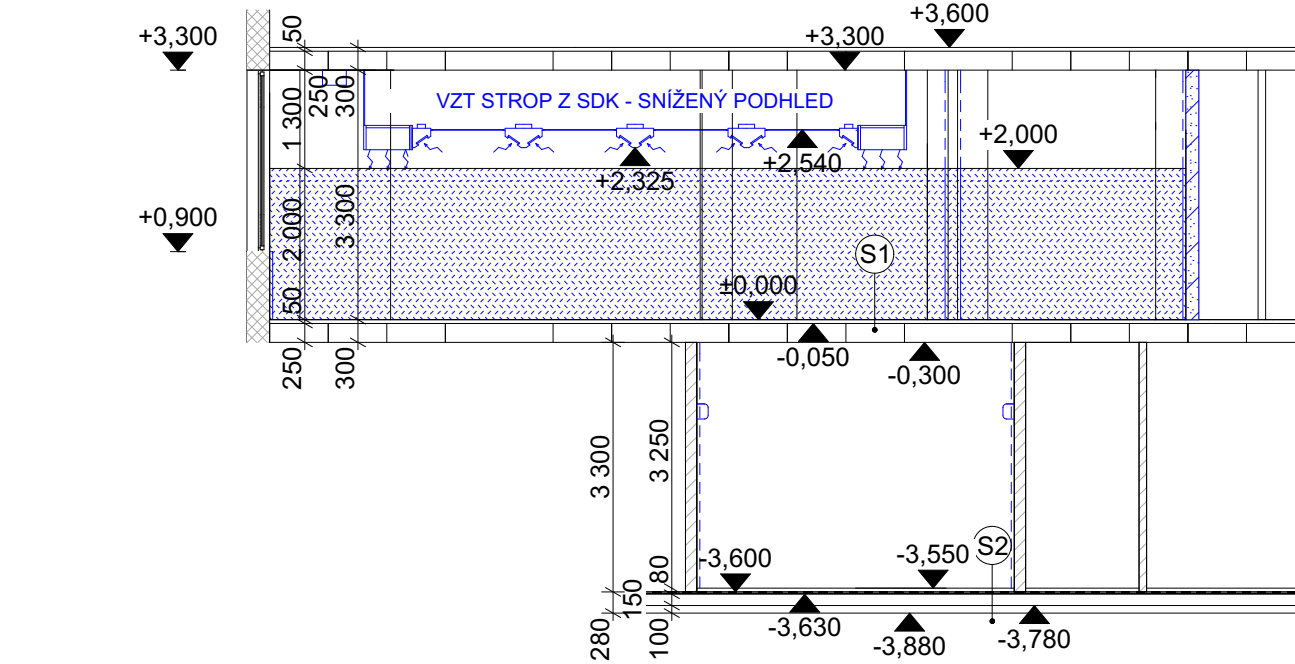


ŘEZ B-B´



LEGENDA NOVÝCH KONSTRUKCÍ:

- Příčka YTONG Klasik 200mm P2 500 200x249x599mm - vyzdít do v. 1300mm pro multifunkční varné zařízení
- Příčka YTONG Klasik 125 200x249x599mm - vyzdít do výšky stropu pro zakrytí stoupaček rozvodu ZTI, VZT
- Keramický obklad lepený na lepidlo do v. 2,00m

LEGENDA VYMEZUJÍCÍCH ČAR:

- Nové obklady stěn do v. 2,00m
- Nová malba - bílá
- Zpětná montáž zářivkových světel v -1.NP Strojovna




POZNÁMKA:

Při zadávání vypracování PD nebyla z pozice objednatele vypracována studie proveditelnosti na řešenou stavbu ani nebyly požadavky na sondy. Podle dodaných podkladů od objednatele Města Chomutov a to stávající PD z archívu města řešeného objektu nebylo možno vyčíst ve výkresové části ani v textové části přesné skladby podlah. Nutno po odkrytí vybourání keram dlažby v místnosti kuchyně lze určit jestli lze vést trasy elektro a ZTI částečně v podlahách.

POZNÁMKA:

V rámci rekonstrukce budou provedeny standardní stavební práce typu výměny krytiny podlah, obkladů stěn, výmalby stropů. Po vybourání keramických obkladů a otlučení omítek stěn je nutno vyspravení stávajícího povrchu stěn odhadováno 70%. Dále zde budou provedeny standardní udržovací práce jako jsou nátěry revizních dvířek elektro v počtu 4ks. Veškeré obklady stěn opatřit ukončovacími lištami. Součástí zadání projektu je nutno zkontrolovat funkčnost zdvihacího zařízení výtahu na základě kontroly servisním technikem bude vydán protokol o funkčnosti / revize. Po zpětné montáži osazení otopných těles a napojení budou porovedeny těsnící a tlakové zkoušky zařízení. V prostorách -1.NP - Strojovna řešit ve styku podlaha stěna keramický sokl v. 150mm. V místnosti strojovny je nutná výpráva prasklin podlah vyrovnávacím tmelem poté se položí nová keramická dlažba na lepidlo.

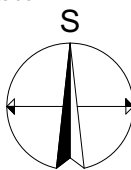- Veškeré rozměry ověřit na místě
- Projektant si tímto vyhrazuje právo konzultovat veškeré změny na stavbě vůči projektové dokumentaci

Stavba:				Orientace: 		
Rekonstrukce kuchyně ZŠ Chomutov, Zahradní 5265						
Investor: Statutární město Chomutov Zborovská 4602 430 28 Chomutov IČ: 00261891 DIČ: CZ00261891		HIP: INTERMONT OPATRŇÝ s.r.o.		Stupeň PD:	DPS	Paré:
		<div>Projektant části:</div> <div> INTERMONT OPATRŇÝ</div> <div>Mostecká 1973, 431 11 Jirkov IČ: 49900854</div>		Č. zakázky:	R137	
				Formát:	A3	
				Měřítko:	1:100	
				Generální projektant: <div> INTERMONT OPATRŇÝ</div> <div>Mostecká 1973, 431 11 Jirkov IČ: 49900854</div>		
Zodp. projektant: Jan Toman		Datum: 14.04.2022				
Výkres:		Část PD:				Č. výkresu:
Řez A-A´, B-B´ - Navrhovaný stav				D.1.1.		D.1.1.10.