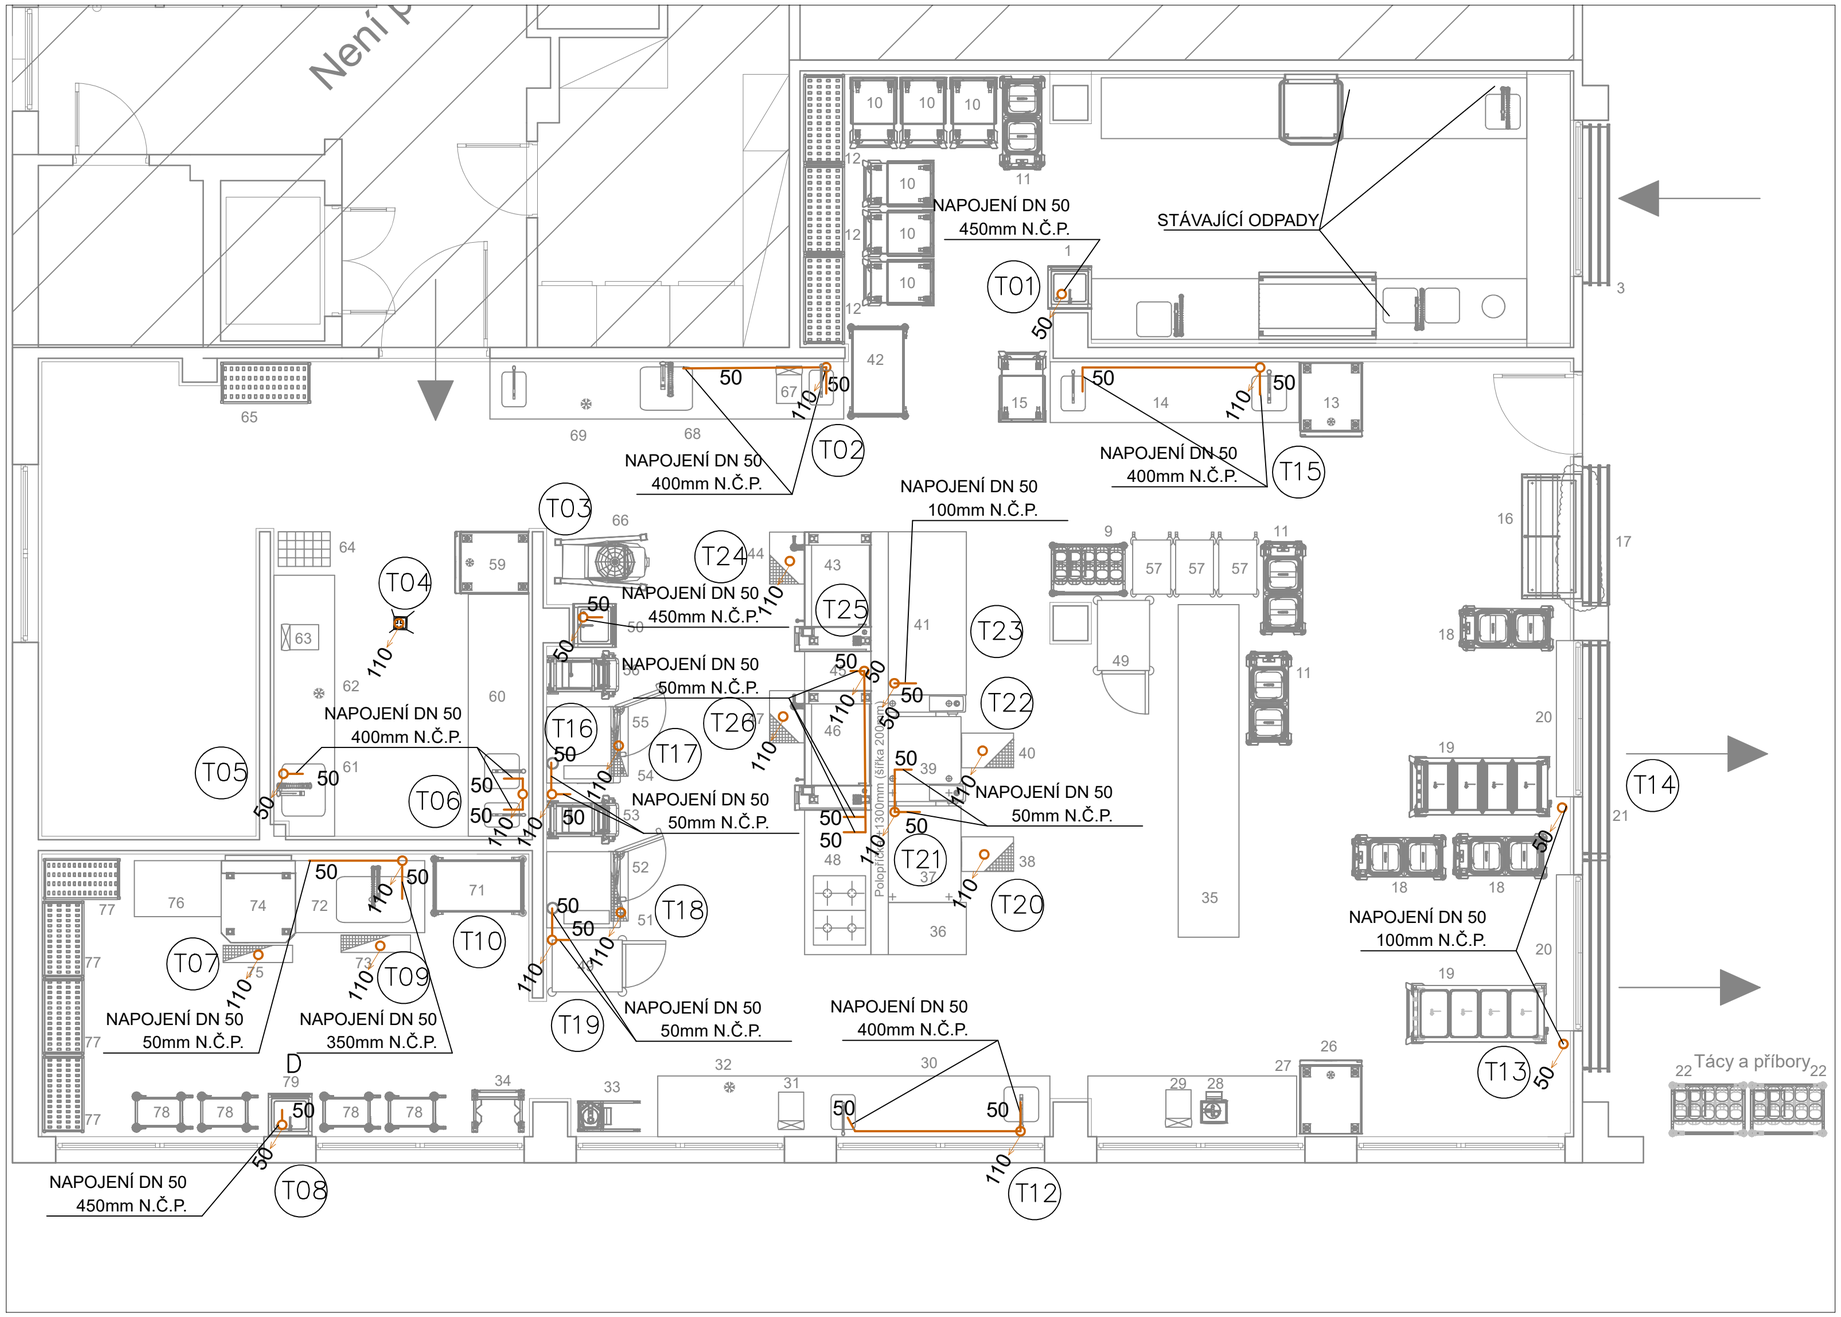

Legenda kanalizace:

- PŘIPOJOVACÍ POTRUBÍ (PP-HT)
- PRŮBĚŽNÉ POTRUBÍ
- KLESAJÍCÍ POTRUBÍ
- STOUPAJÍCÍ POTRUBÍ
- T00 ODPADNÍ POTRUBÍ (PP-HT /PROTIHLUKOVÉ)
- S00 STÁVAJÍCÍ ODPADNÍ POTRUBÍ
- PŘIBLIŽNÉ UMÍSTĚNÍ ODPADNÍHO POTRUBÍ, NA STAVBĚ NUTNO OVĚŘIT!
- D DŘEZ, ZÁPACHOVÁ UZÁVĚRKA, BATERIE - DODÁVKA GASTRA 2x ROHOVÝ VENTIL 1/2"-3/8"

POZNÁMKY:

STÁVAJÍCÍ ODPADNÍ POTRUBÍ JE ZNÁZORNĚNÉ POUZE ORIENTAČNĚ. SKUTEČNÉ UMÍSTĚNÍ JE NUTNÉ OVĚŘIT NA STAVBĚ!

NENÍ ZNÁMA DN VŠECH POTRUBÍ, PO ODKRYTÍ POTRUBÍ JE NUTNÉ POSOUDIT, ZDA SOUČASNÁ DN POTRUBÍ BUDE DOSTAČUJÍCÍ.

ODPADNÍ VODA JE VEDENA PŘES LAPÁK TUKŮ DO VEŘEJNÉ KANALIZACE.

VŠUDE, KDE BUDE MOŽNÉ VYUŽÍT STÁVAJÍCÍCH ROZVODŮ - AŤ JSOU VYUŽITY.

STÁVAJÍCÍ UMÍSTĚNÍ ODPADNÍCH POTRUBÍ JE ZNÁZORNĚNO ČÁRKOVANÝM KOLEČKEM A UMÍSTĚNÍ NAPOJENÍ NA DANÉ POTRUBÍ JE POUZE ORIENTAČNÍ!

Stavba:

Rekonstrukce kuchyně ZŠ Chomutov, Zahradní 5265

Orientace: S

Investor: Satutární město Chomutov
Zborovská 4602
430 28 Chomutov
IČ: 00261891
DIČ: CZ00261891

HIP: INTERMONT OPATRNÝ s.r.o.

Projektant části: INTERMONT OPATRNÝ
Mostecká 1973, 431 11 Jirkov
IČ: 49900854

Generální projektant: INTERMONT OPATRNÝ
Mostecká 1973, 431 11 Jirkov
IČ: 49900854

Vypracovala: Ing. Klára Hlavatá

Zodp. projektant: Jan Toman

Stupeň PD:	DPS
Č. zakázky:	R137
Formát:	A2
Měřítko:	1:50
Revize:	
Datum:	15.4.2022

Paré:

Výkres: PŮDORYS KANALIZACE - KUCHYŇ

Část PD: D.1.4a

Č. výkresu: D.1.4a_01