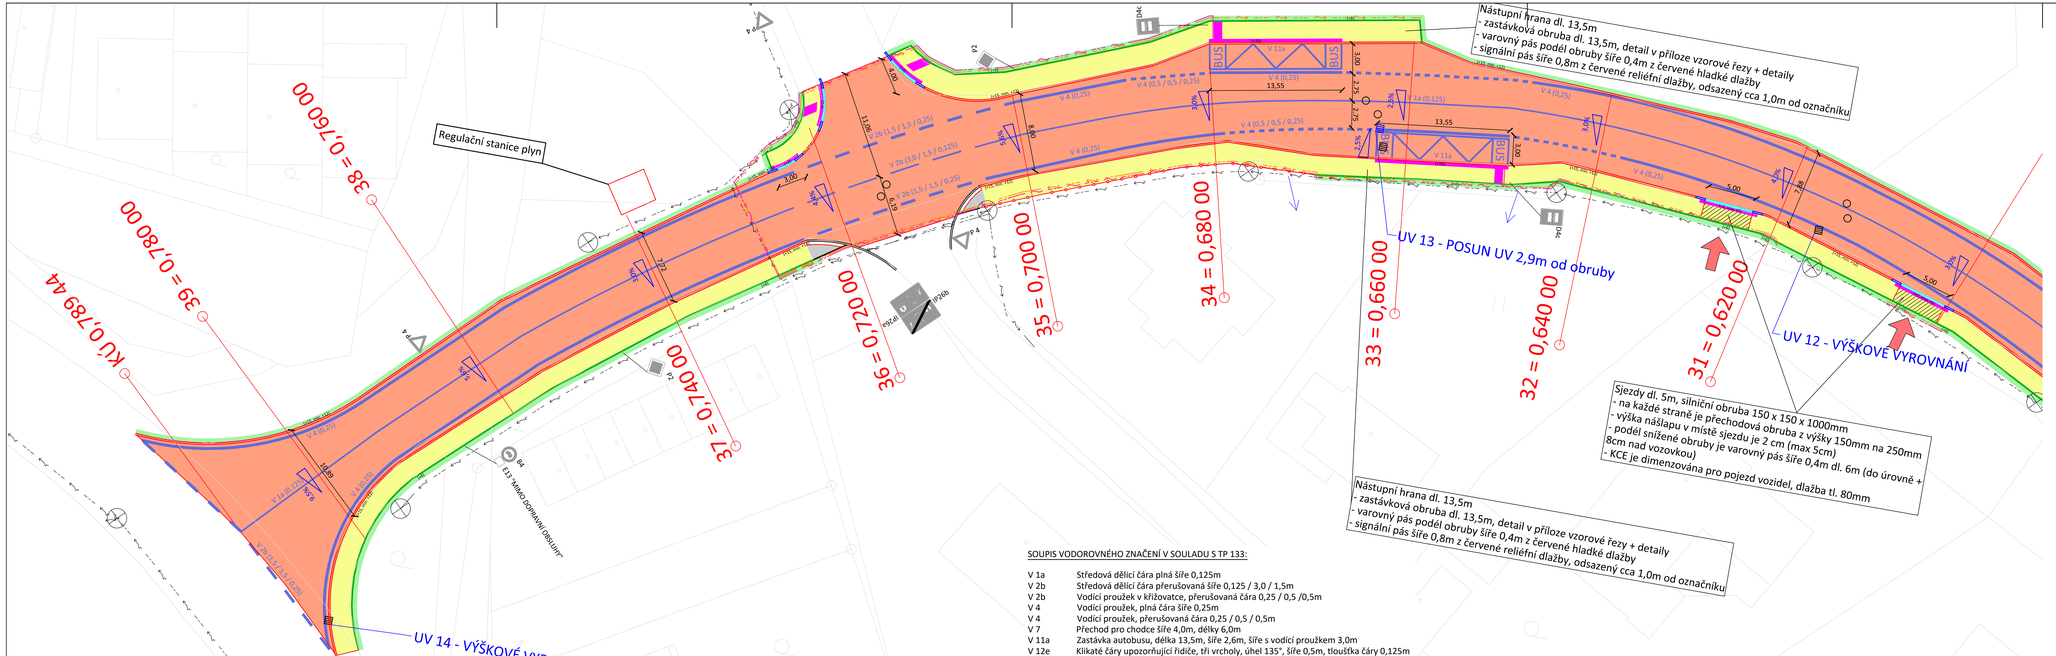

SOUPIS VODOROVNÉHO ZNAČENÍ V SOULADU S TP 133:

V 1a	Středová dělicí čára plná šíře 0,125m
V 2b	Středová dělicí čára přerušovaná šíře 0,125 / 3,0 / 1,5m
V 2b	Vodicí proužek v křižovatce, přerušovaná čára 0,25 / 0,5 /0,5m
V 4	Vodicí proužek, plná čára šíře 0,25m
V 4	Vodicí proužek, přerušovaná čára 0,25 / 0,5 / 0,5m
V 7	Přechod pro chodce šíře 4,0m, délky 6,0m
V 11a	Zastávka autobusu, délka 13,5m, šíře 2,6m, šíře s vodicí proužkem 3,0m
V 12e	Klikaté čáry upozorňující řidiče, tři vrcholy, úhel 135°, šíře 0,5m, tloušťka čáry 0,125m
V 13a	Šrafy

LEGENDA:

- Katastrální situace
- Obnova asfaltové vozovky
- Obnova asfaltového chodníku
- Obnova sjezdu - asfalt
- Nová reliéfní kontrastní dlažba - červená
- Nová kontrastní dlažba u nástupní hrany - červená
- Stávající reliéfní kontrastní dlažba
- Stávající chodník v dlažbě - není součástí obnovy
- Obnova zelené kolem obrub š. 0,5m, tl. 0,15m
- Uliční vpusti, šachty, poklopy - nutno výškově vyrovnat
- Stožáry VO
- Nová silniční betonová obruba 150 x 250 x 1000 mm (výška nášlapu + 15cm)
- Nová silniční zapuštěna betonová obruba 150 x 150 x1000 mm(v místech nášlapu + 2cm)
- Nová silniční přechodová obruba h = 150 - 250mm
- Nová chodníková obruba 80 x 200 x 1000 mm (umělá vodící linie + 6cm)
- Nový zastávkový obrubník v místech nástupních hran
- Nová chránička metropolitní sítě
- Nová chránička veřejného osvětlení
- Sjezdy
- SMCH - Veřejné osvětlení - podzemní vedení, stávající

- ZÁKRES INŽENÝRSKÝCH SÍTÍ JE POUZE ORIENTAČNÍ A PŘED ZAHÁJENÍM STAVBY JE NUTNÉ VYTÝČIT!!!
- CHRÁNIČKY MAN A VO BUDOU POLOŽENY PODÉL PARKOVÉ OBRUBY V ZELENI, TAM KDE TO NEJDE TAK POD CHODNÍKEM. CHRÁNIČKY BUDOU PO DOKONČENÍ STAVBY ZAMĚŘENY.

Investor:
STATUTÁRNÍ MĚSTO CHOMUTOV
Zborovská 4602, 430 01 Chomutov
IČ: 00261891

± 0,000 =

Odpovědný projektant	Vypracoval	Kontroloval	
Oprávněná osoba kooperanta:			číslo zakázky:

Odpovědný projektant	Vypracoval	Kontroloval
ING. MARIE RYSKOVÁ	ING. MARIE RYSKOVÁ	

KAP atelier
Prosiklova 2577/16, 155 00 Praha 5
tel./fax: 241 400 058, 777 290 173
e-mail: kapatelier@kapatelier.cz
website: www.kapatelier.cz

stavba:
Obnova povrchu v ulici Pod Strážištěm Chomutov

objekt:

profese:

obsah:
SITUACE STAVBY C

formát	5 x A4
číslo zakázky	20225
stupeň dokumentace	DPS
datum 1.vydání	05/2020
měřítko	1:250
číslo výkresu:	výtisk číslo:
D.2.3	

název dlg.souboru:	datum revize:	číslo revize: