


1. PATRO

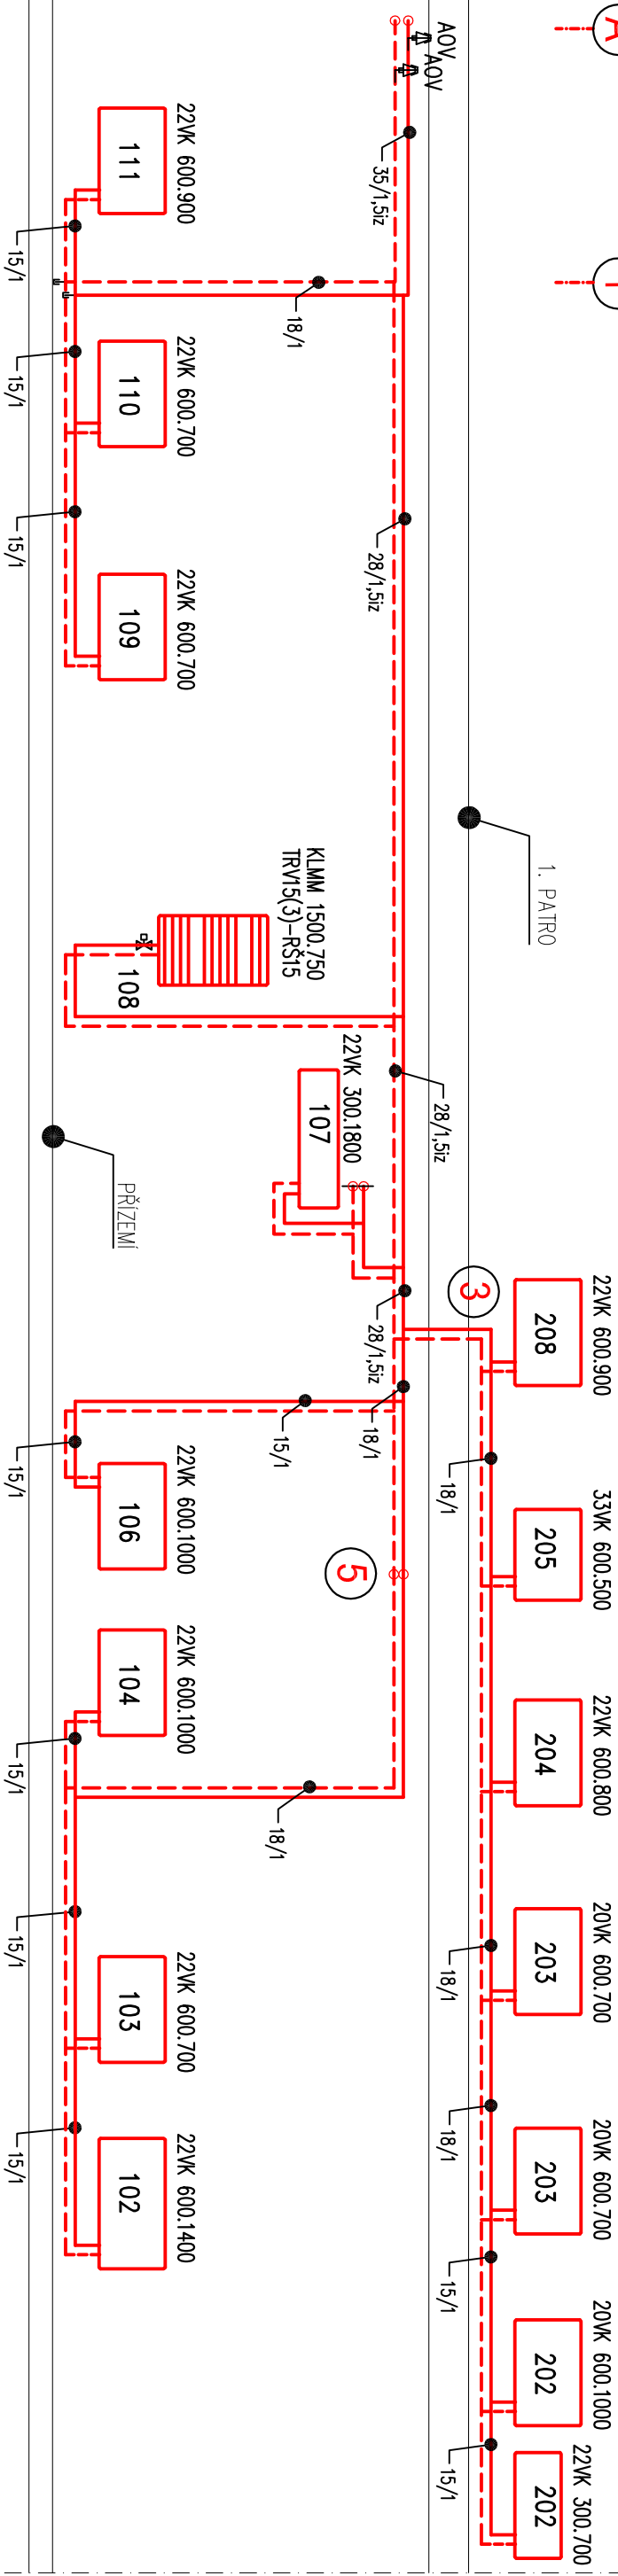

| | | | | | |
|------------------------------------|--|-----------------------|--|--|--|
| VYPRACOVAL: | | KRESLIL: | | ING. VLADIMÍR ŠLENC PROJEKTOVÁNÍ STAVEB A TOPENÍ BĚLOHORSKÁ 1976 430 01 CHOMUTOV IČO 183 77 106 Tel.: (+420) 474 62 08 38 e-mail: projekte.slenc@seznam.cz | |
| ING. ŠLENC | | ING. ŠLENC | | | |
| INVESTOR : MĚSTO CHOMUTOV | | MÍSTO: CHOMUTOV | | | |
| | | MŮ: CHOMUTOV | | | |
| NÁZEV AKCE: | | | | ZAK. ČÍSLO: STUPEŇ: DSP DATUM: 04/2022 | |
| VYTÁPĚNÍ OBJEKTU | | | | | |
| č.p. 5989, ul. Bezručova, Chomutov | | | | | |
| D.1.4.a. VYTÁPĚNÍ | | | | | |
| OBSAH: | | MONTÁŽNÍ SCHÉMA ÚT I. | | MĚŘITKO: | |
| | | | | FORMÁT: Č. VÝK.: | |
| | | | | 2x A4 T 4 | |