


Nové inženýrské sítě:

veřejné osvětlení - nový kabel  
nový stožár + svítidlo  
stáv. stožár + nové svítidlo

komunikace živice (celá nová konstrukce)  
komunikace živice - červený povrch  
komunikace živice (rekonstrukce)  
sjezd živice  
chodník živice  
zeleň  
pás keřů

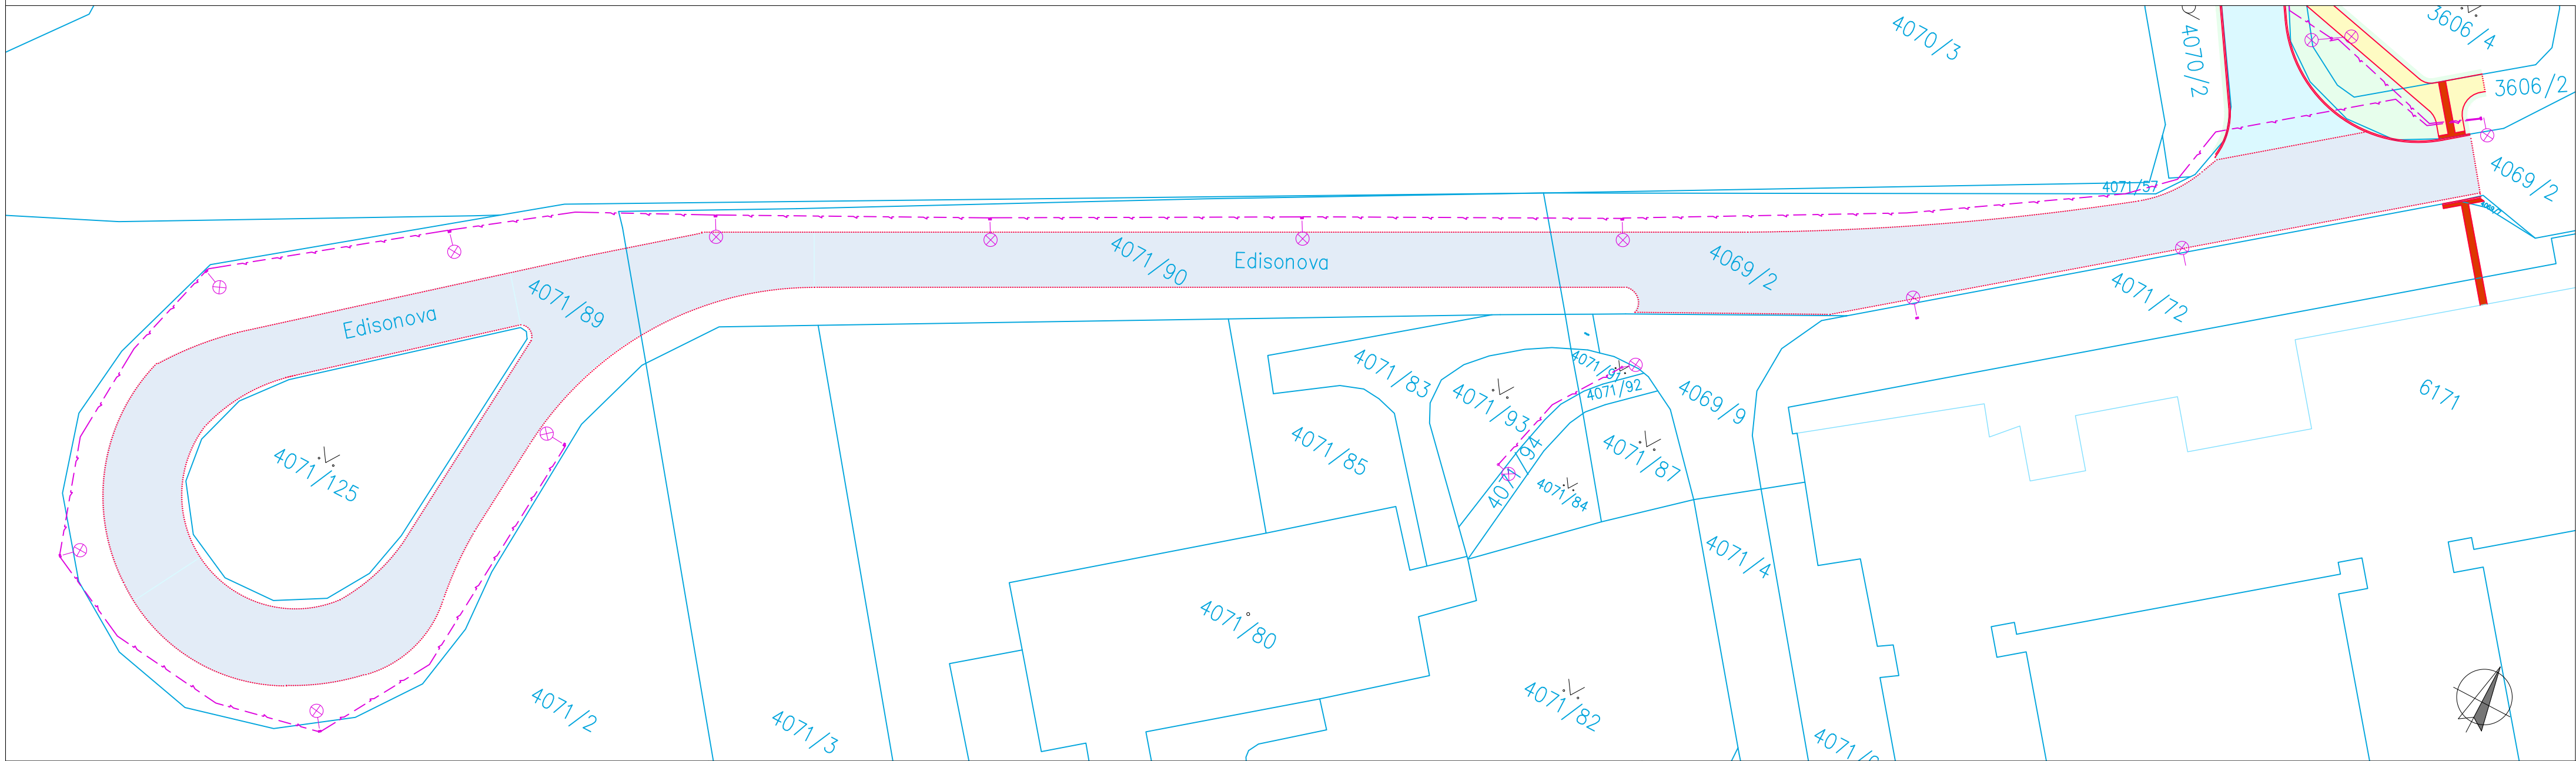

Investor: STATUTÁRNÍ MĚSTO CHOMUTOV			± 0,000 =	
Odpovědný projektant	Vypracoval	Kontroloval		
Oprávněná osoba kooperanta:			číslo zakázky:	
Odpovědný projektant	Vypracoval	Kontroloval	<div><div></div><div>KAP atelier</div></div> <div><div>Patockova 2472/81a, 169 00 Praha tel./fax: 241 400 056, 777 290 173 e-mail: kapatelier@kapatelier.cz website: www.kapatelier.cz</div></div>	
PAVEL ŠRYTR AUT.TECH	ING. MARIE RYSKOVÁ			
stavba: Rekonstrukce komunikace v ul.Dr.Janského a Edisonova, Chomutov			formát	A4 x 4
objekt:			číslo zakázky	212143
profese:			stupeň dokumentace	DUSP
obsah: KATASTRÁLNÍ SITUACE			datum 1.vydání	04/2022
název dig.souboru:			měřítko	1:500
datum revize:			číslo výkresu:	výtisk číslo:
číslo revize:			C.2	