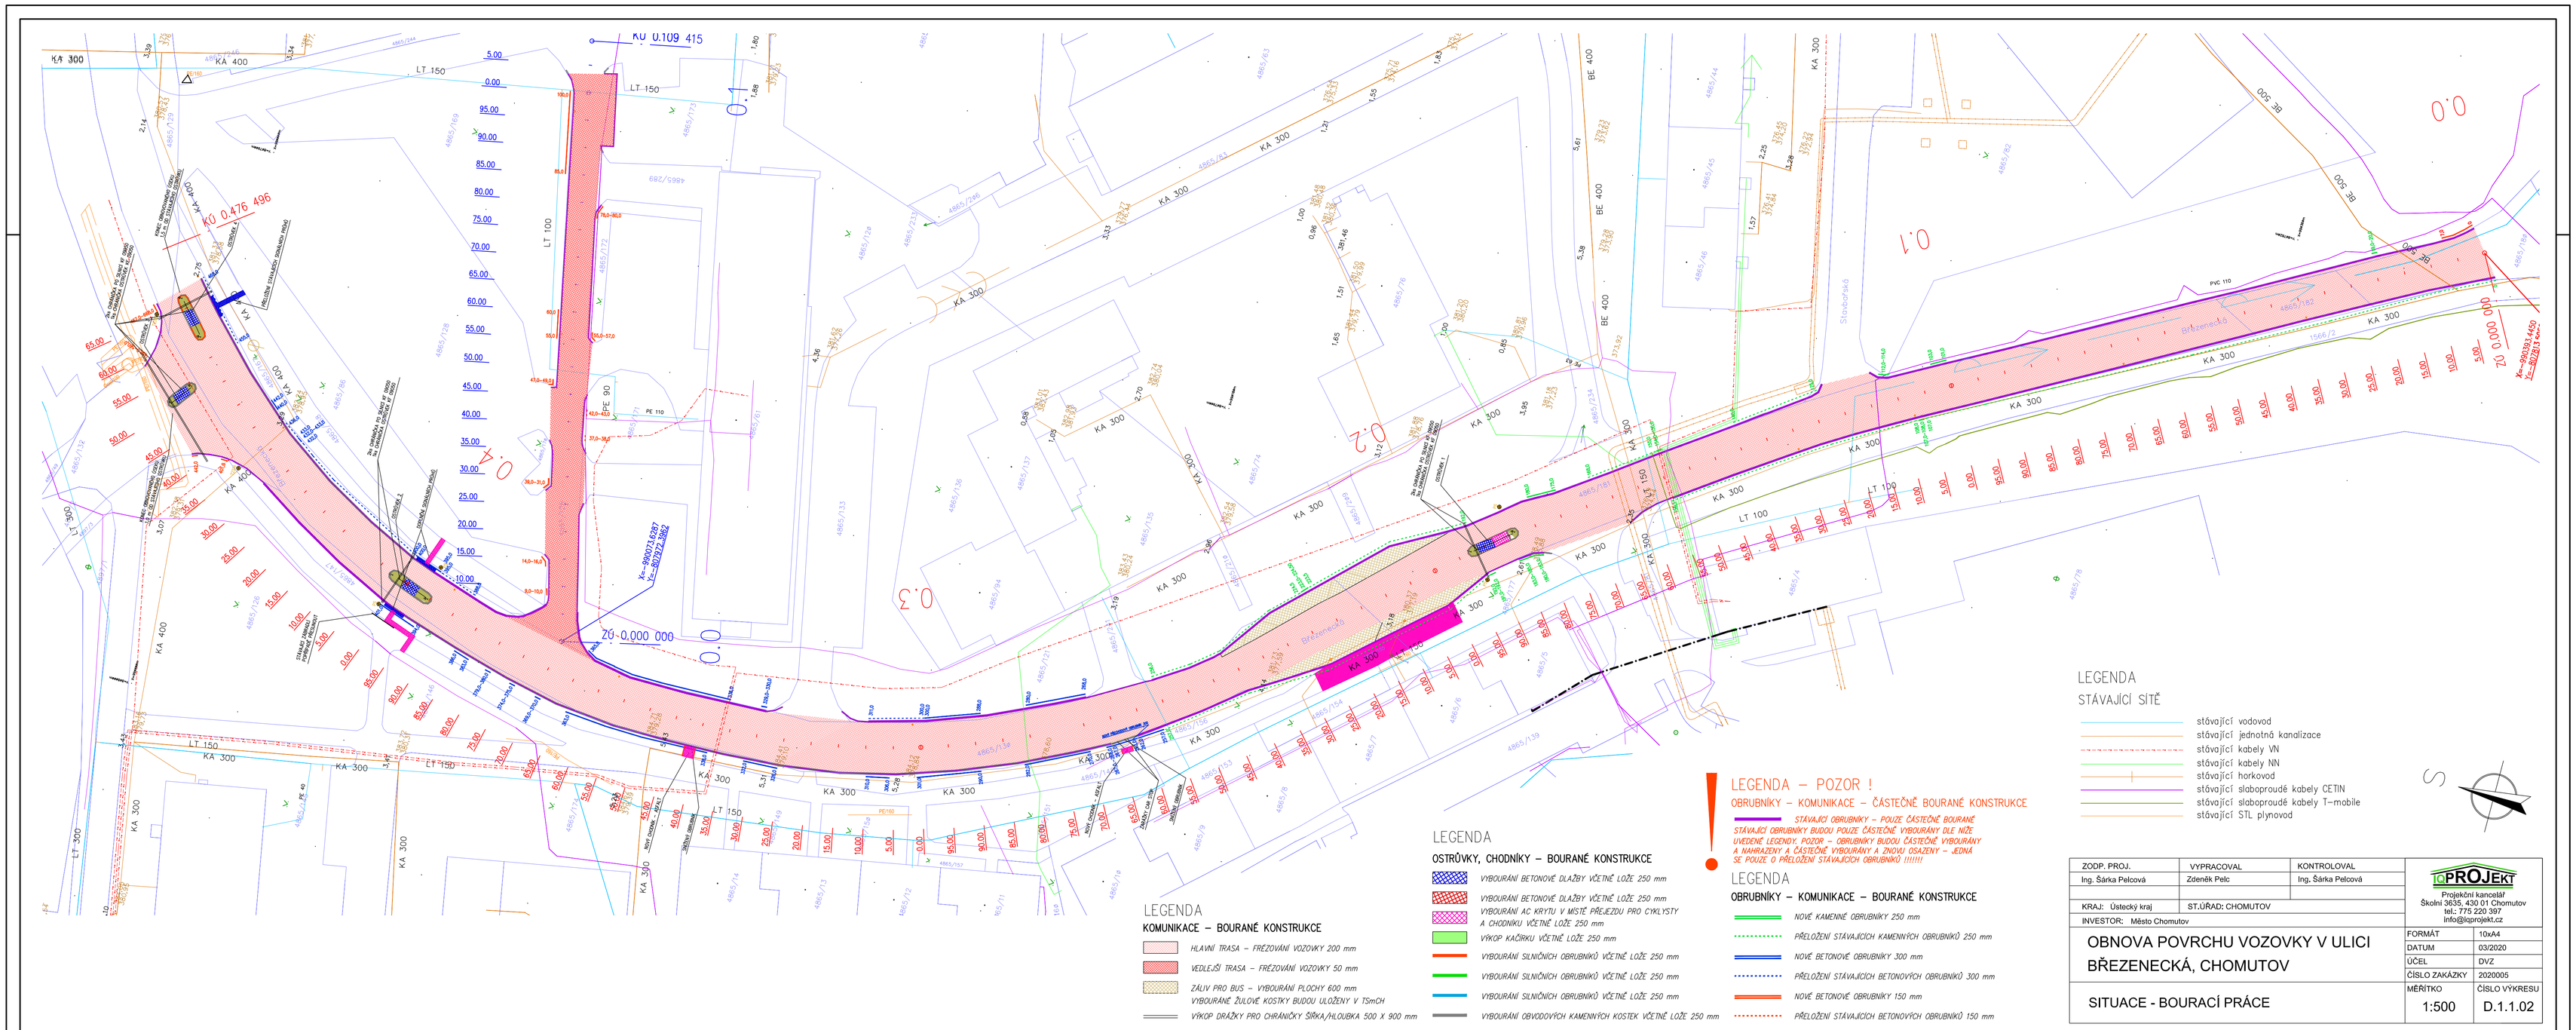

ZODP. PROJ.	VYPRACOVAL	KONTROLOVAL	PROJEKT
Ing. Šárka Pelcová	Zdeněk Pelc	Ing. Šárka Pelcová	Projekční kancelář Školní 3635, 430 01 Chomutov tel.: 775 220 397 info@qprojekt.cz
KRAJ: Ústecký kraj	ST.ÚŘAD: CHOMUTOV		
INVESTOR: Město Chomutov			

OBNOVA POVRCHU VOZOVKY V ULICI BŘEZENECKÁ, CHOMUTOV

SITUACE - BOURACÍ PRÁCE

FORMÁT	10xA4
DATUM	03/2020
ÚČEL	DVZ
ČÍSLO ZAKÁZKY	2020005
MĚŘÍTKO	1:500
ČÍSLO VÝKRESU	D.1.1.02