




VZOROVÝ ŘEZ - OBNOVA VOZOVKY A CHODNÍKU

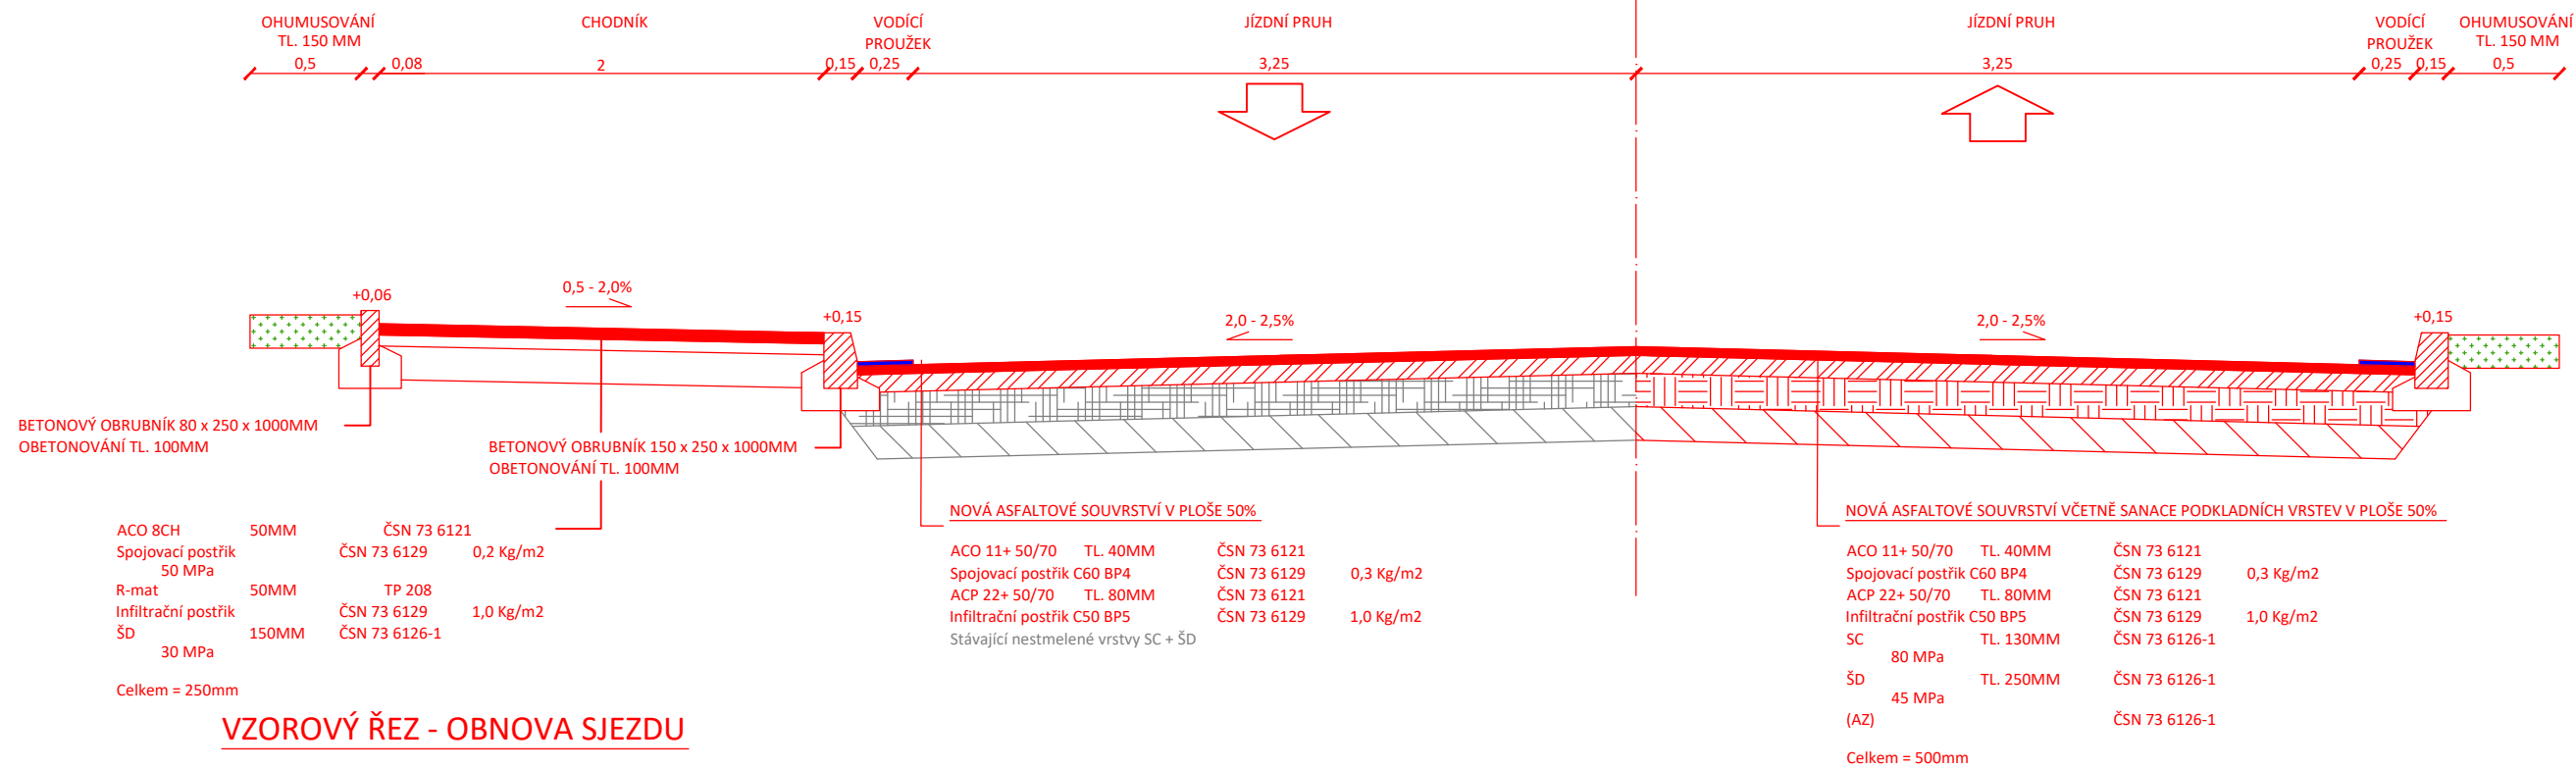


VZOROVÝ ŘEZ - OBNOVA SJEZDU

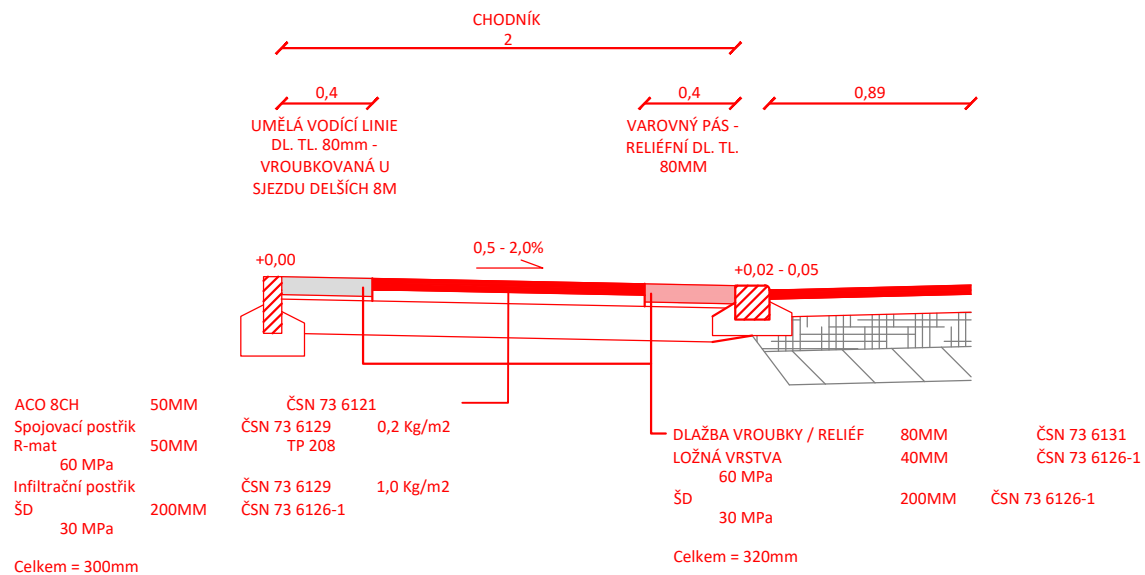

DETAIL - ZASTÁVKOVÝ OBRUBNÍK

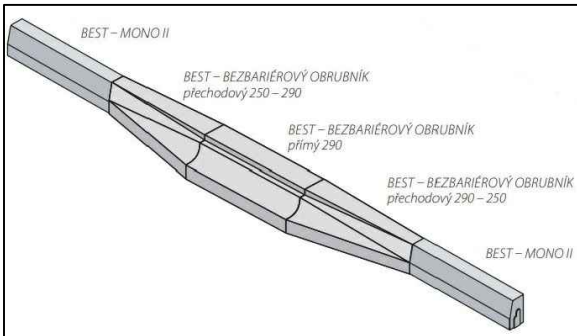


ŘEZ - ZASTÁVKOVÝ OBRUBNÍK

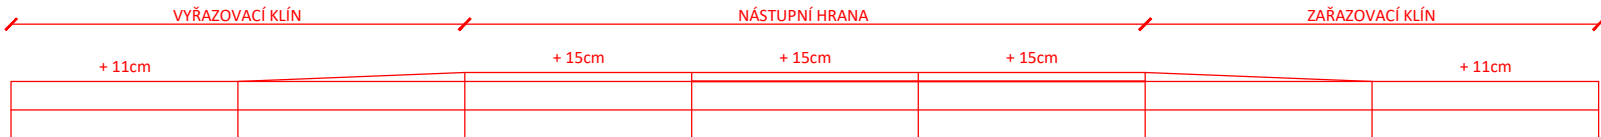


!!! POZNÁMKA !!! JE NUTNÉ, ABY VÝŠKA NÁŠLAPU U NÁSTUPNÍ HRANY BYLA 15CM NAD POVRCHVEM VOZOVKY, JE TEDY NUTNÉ KLASICKÉ SILNIČNÍ OBRUBY 250 X 150 X 1000MM ZAPUSTIT O - 4CM POD NIVELETU VOZOVKYV MÍSTECH KLÍNŮ


DETAIL - NÁSTUPNÍ HRANA ZASTÁVKY

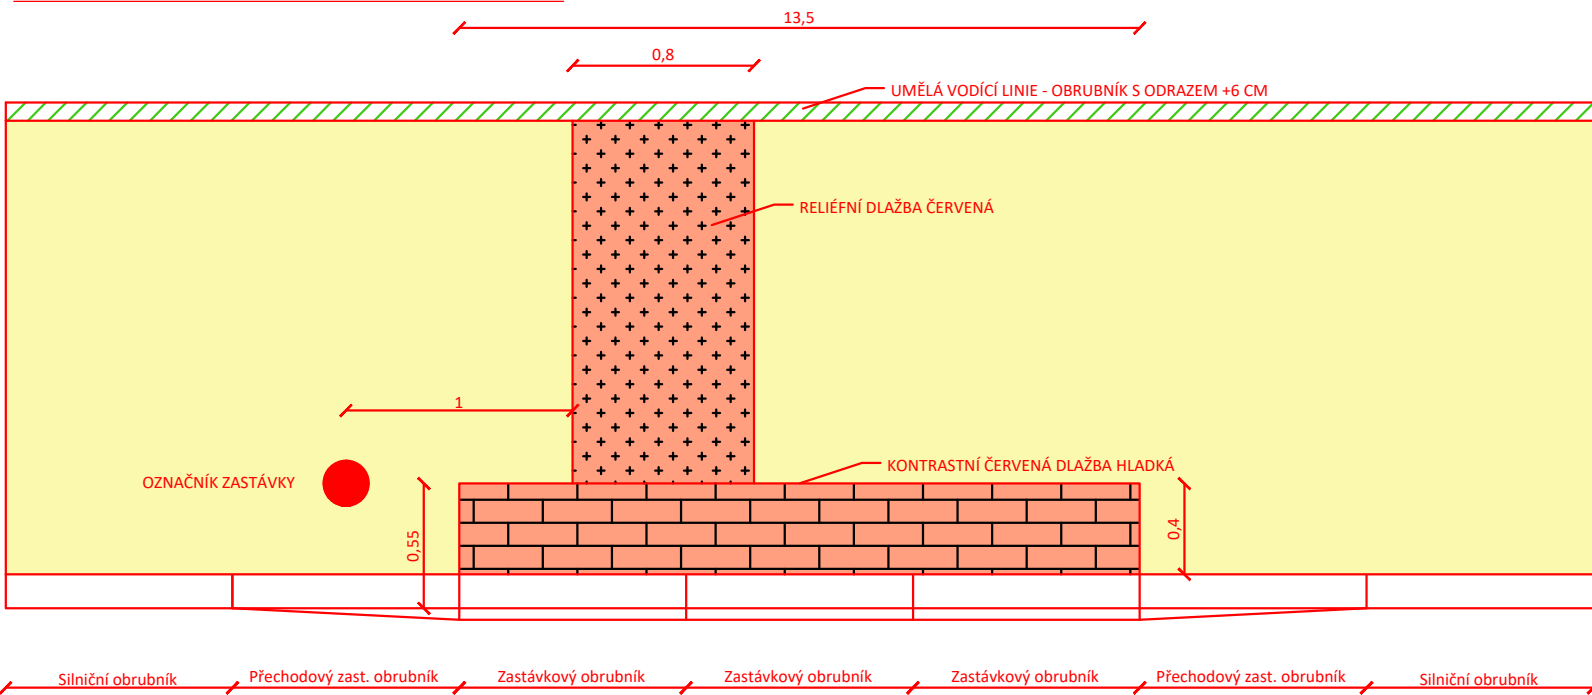

UMĚLÁ VODÍČÍ LINIE U PŘERUŠENÍ DELŠÍCH NEŽ 8M - kostka 200 x 200 mm, tl. 80mm

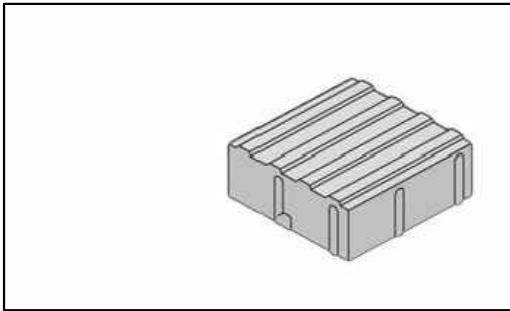


DETAIL - MÍSTO PRO PŘECHÁZENÍ

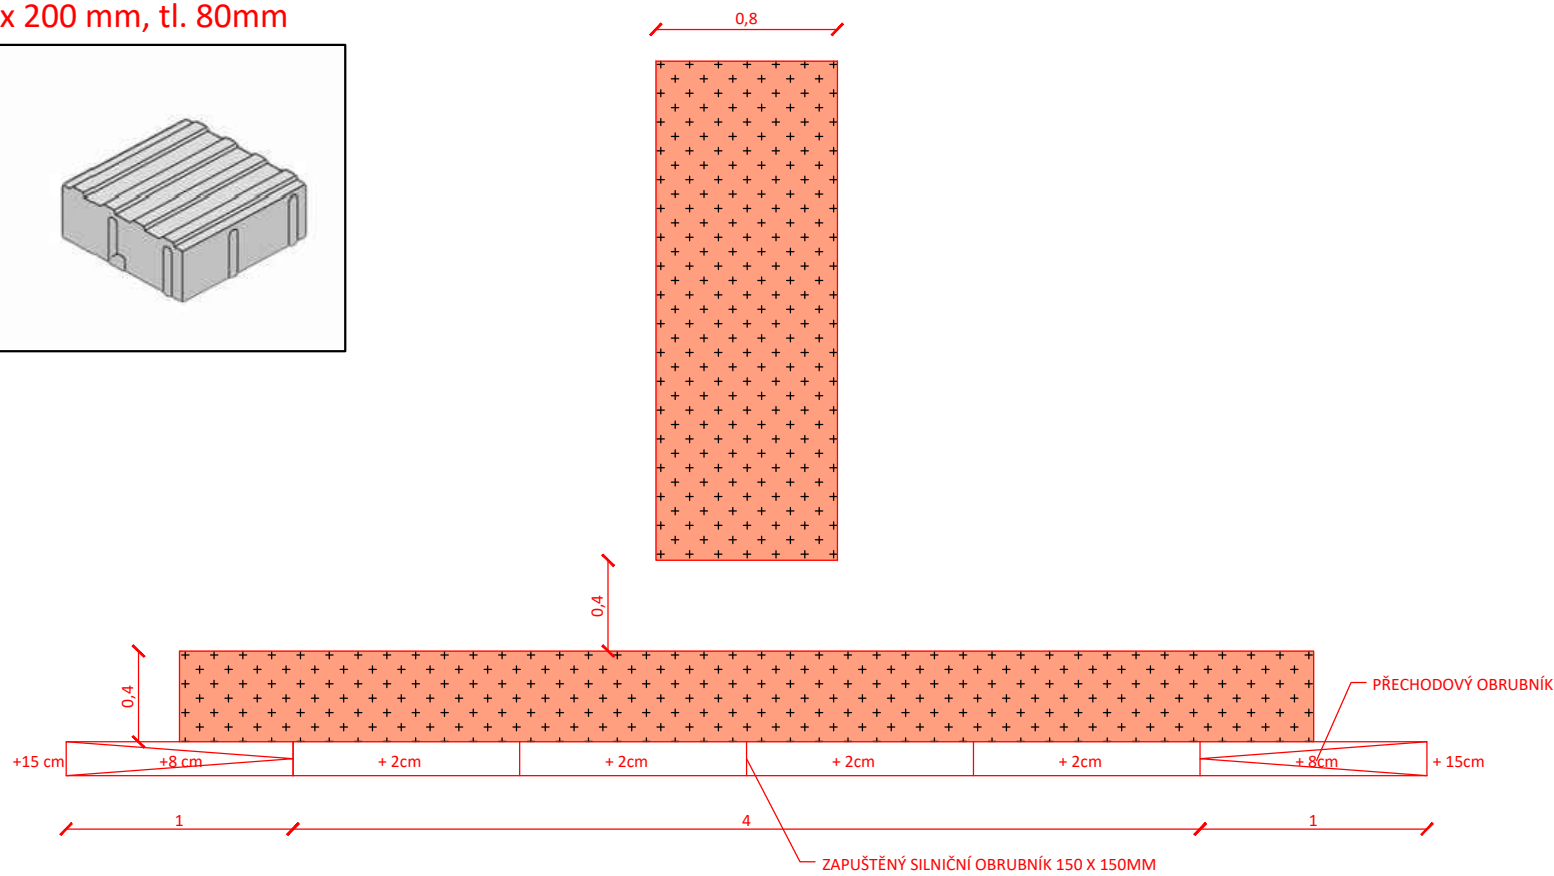

- Postup prací u rekonstrukce chodníku bude obdobný, jako u vozovky. Po odfrézování stávající živice bude provedena prohlídka, při které bude stanoven další postup prací týkajících se podkladních vrstev. V rozpočtu je uvažována rezerva v podobě sanace podkladních vrstev v ploše 100%.

Investor:	STATUTÁRNÍ MĚSTO CHOMUTOV Zborovská 4602, 430 01 Chomutov IČ: 00261891	± 0,000 =
-----------	--	-----------

Odpovědný projektant	Vypracoval	Kontroloval	
Oprávněná osoba kooperanta:	číslo zakázky:		

Odpovědný projektant	Vypracoval	Kontroloval	
ING. MARIE RYSKOVÁ	ING. MARIE RYSKOVÁ		
			 Prusikova 2577/16, 155 00 Praha 5 tel./fax: 241 400 056, 777 290 173 e-mail: kapatelier@kapatelier.cz website: www.kapatelier.cz

stavba:	formát	3 x A4
Obnova povrchu v ulici Pod Strážišťem Chomutov	číslo zakázky	20225
objekt:	stupeň dokumentace	DPS
profese:	datum 1. vydání	05/2020
obsah:	měřítko	-
VZOROVÉ ŘEZY + DETAILS	číslo výkresu:	výtisk číslo:
název dig.souboru:	datum revize:	číslo revize:
D.2.4		