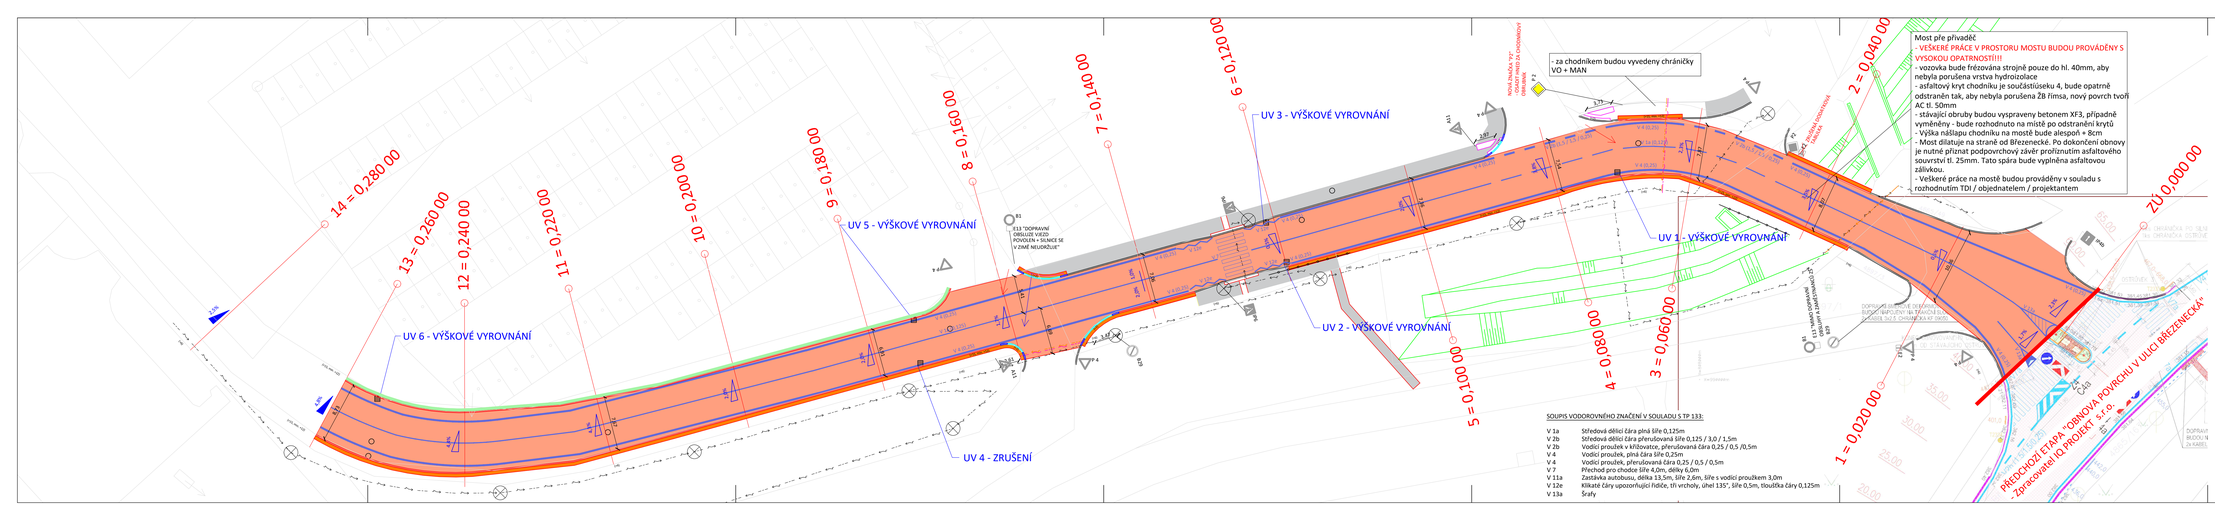

Investor:
STATUTÁRNÍ MĚSTO CHOMUTOV
Zborovská 4602, 430 01 Chomutov
IČ: 00261891

± 0,000 =

Odpovědný projektant	Vypracoval	Kontroloval

Oprávněná osoba kooperanta: | Číslo zakázky:

Odpovědný projektant	Vypracoval	Kontroloval
ING. MARIE RYSKOVÁ	ING. MARIE RYSKOVÁ	

KAP projekt
Prvoříkova 2217/10, 155 00 Praha 5
tel./fax: 602 480 664, 777 040 515
e-mail: kappraha@kappraha.cz
website: www.kappraha.cz

stavba:
Obnova povrchu v ulici Pod Strážištěm Chomutov

objekt:

profese:

obsah:
SITUAČNÍ VÝKRES - ÚSEK 1

název dig.souboru:	datum revize:	číslo revize:

formát	7 x A4
číslo zakázky	20225
stupeň dokumentace	DPS
datum 1.vydání	07/2022
měřítko	1:250
číslo výkresu:	výtisk číslo:
3	