


PŮDORYS – NOVÝ STAV

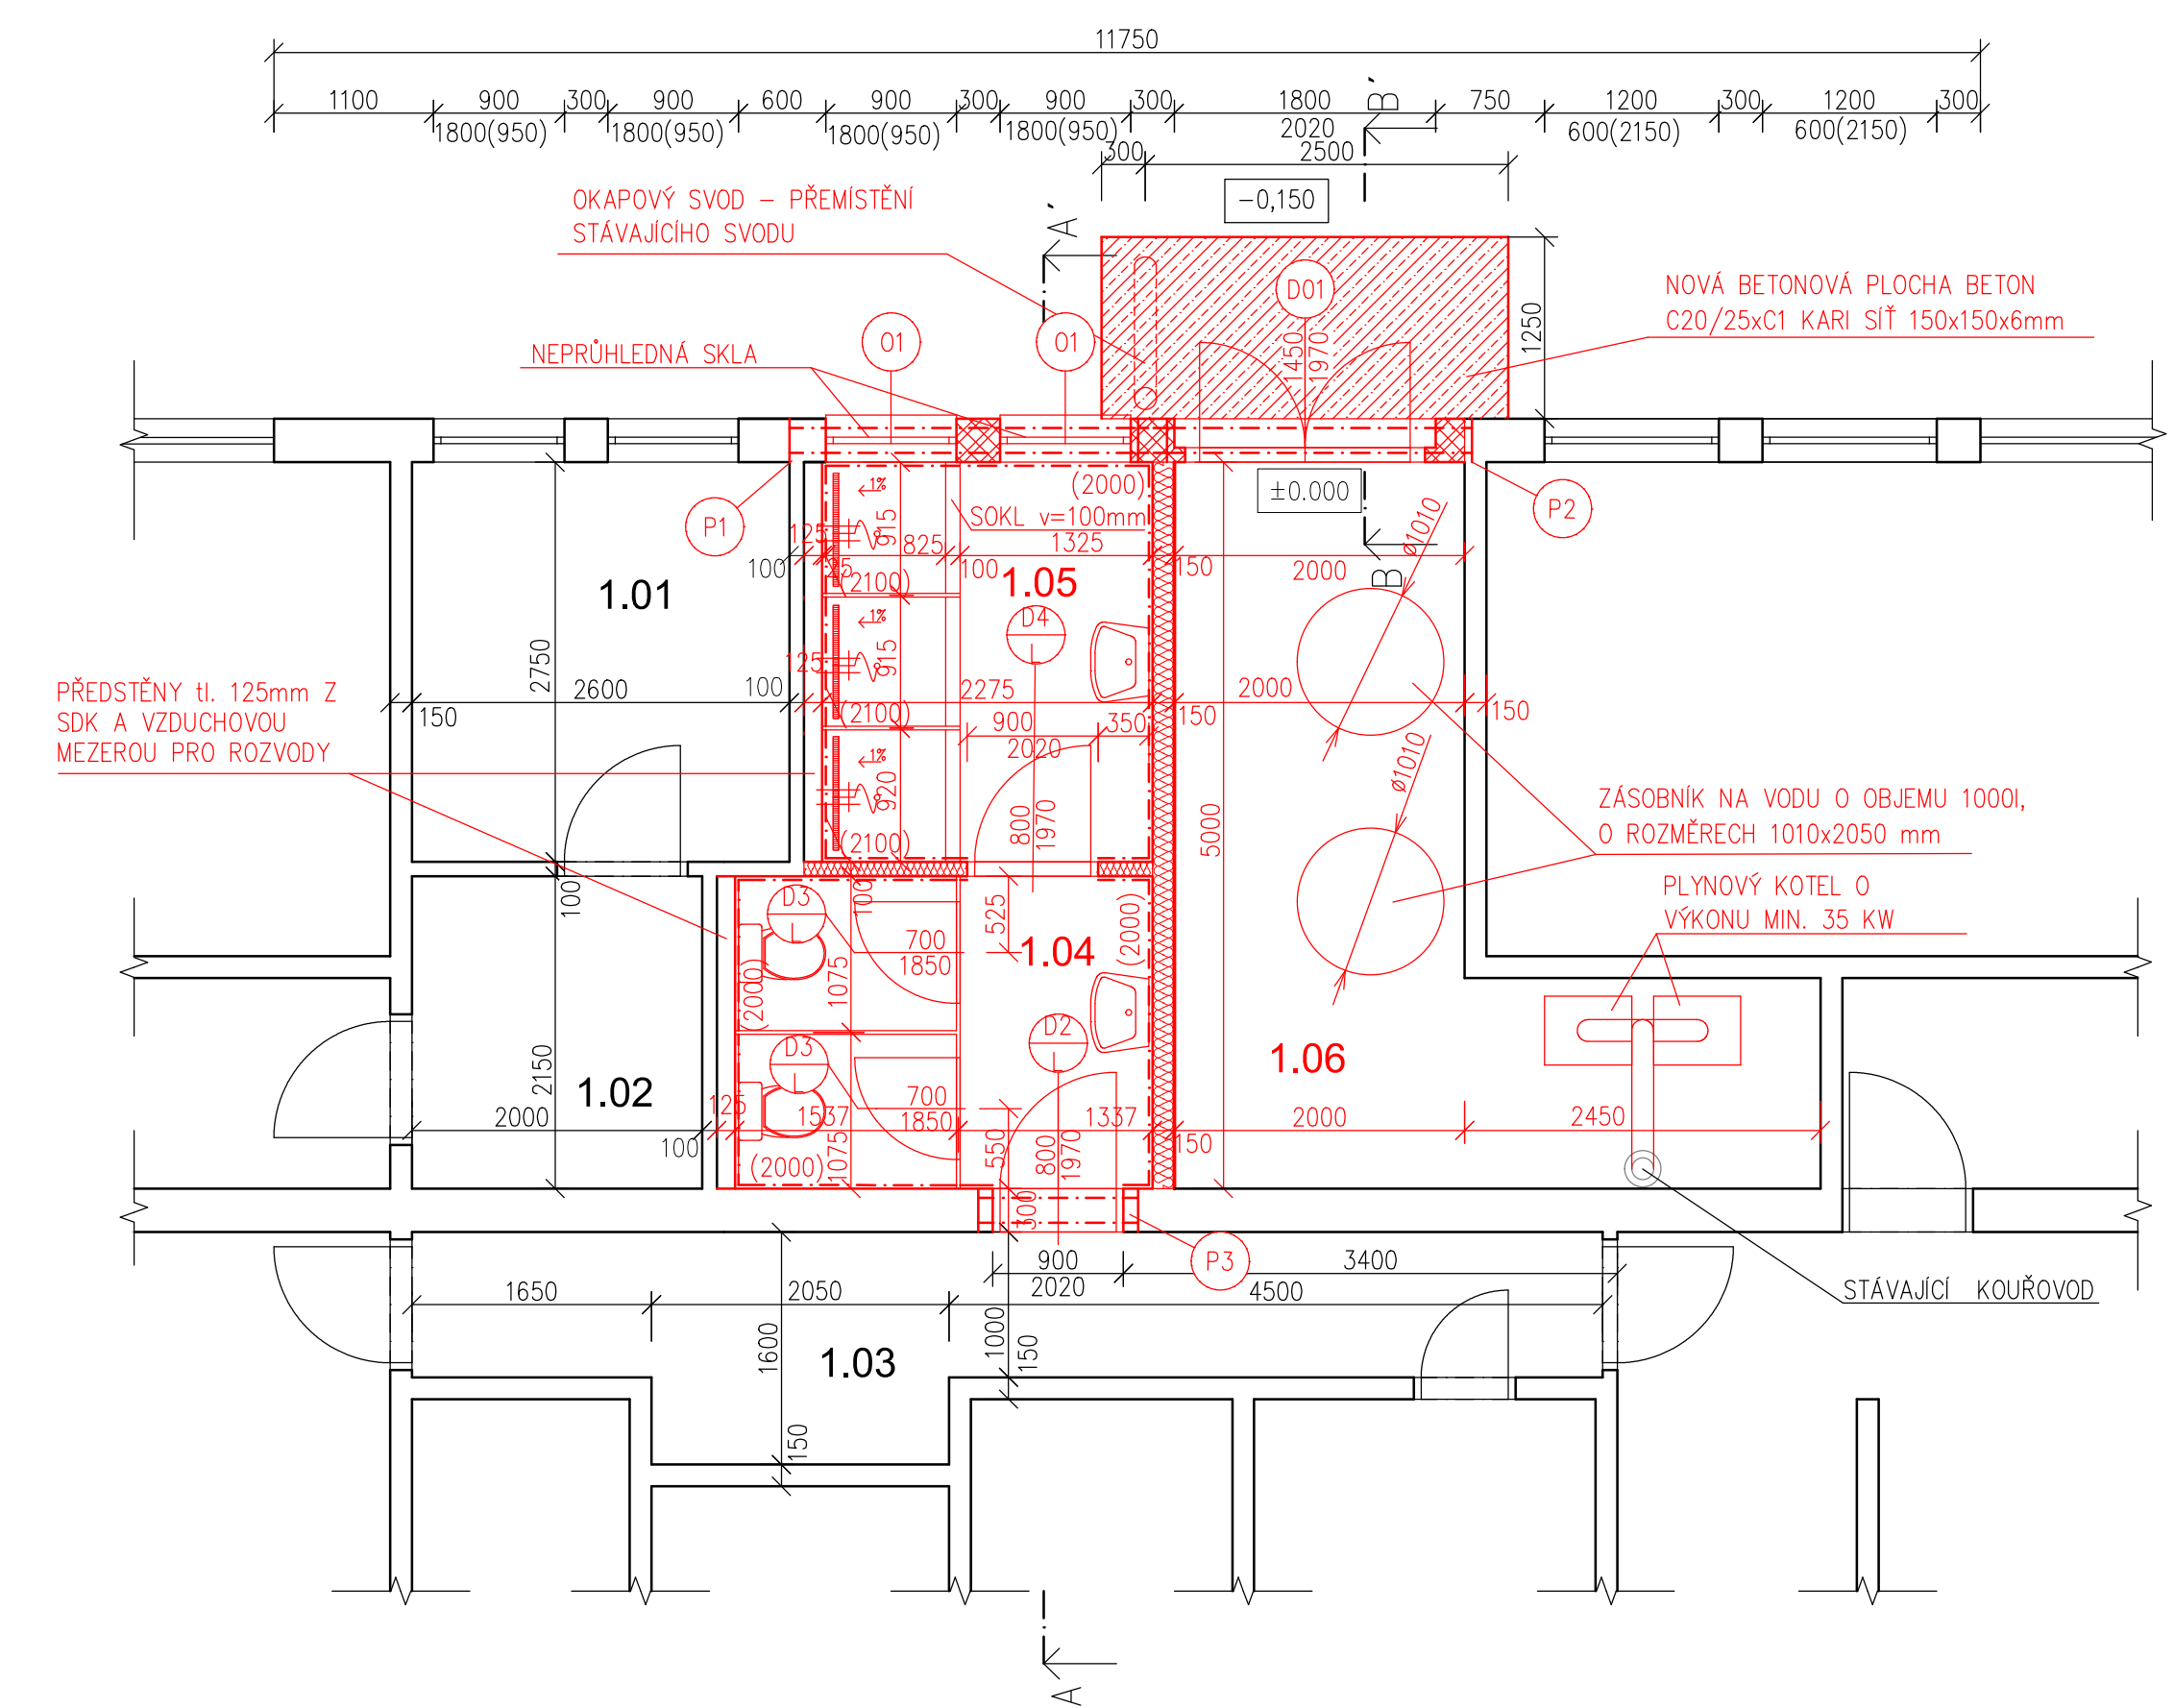

LEGENDA PŘEKLADŮ

- P1** PŘEKLAD – OCELOVÝ VÁLCOVANÝ PROFIL IPE 140mm, DÉLKA 2600mm, SVĚTLÁ ŠÍŘKA 2100mm, 2KS V SESTAVĚ
- P2** PŘEKLAD – OCELOVÝ VÁLCOVANÝ PROFIL IPE 120mm, DÉLKA 2300mm, SVĚTLÁ ŠÍŘKA 1800mm, 2KS V SESTAVĚ
- P3** PŘEKLAD – OCELOVÝ VÁLCOVANÝ PROFIL IPE 100mm, DÉLKA 1200mm, SVĚTLÁ ŠÍŘKA 900mm, 2KS V SESTAVĚ

OBECNÉ ZÁSADY:

- Všechny rozměry nutné ověřit na stavbě !
- Jakékoliv nesrovnalosti konzultovat s projektantem !
- Veškeré stavební konstrukce a systémy budou prováděny v souladu s technologickými předpisy daného výrobce !
- Rozměry výplní otvorů ověřit na místě před zadáním do výroby !
- Veškeré konstrukce jsou kótovány bez omítek !

POPIS PRACÍ

- Vyrovnání stávající podlahy samonivelační stěrkou.
- Nová keramická dlažba, obdoba jako na ostatních WC.
- Osazení 2 ks závěsného WC, 2 ks umyvadel, 3 ks sprchových baterií.
- Nový keramický obklad v.2,0m na WC, 2,1m ve sprchách.
- Nové omítky–stávající stěny+nové příčky.
- Dodávka a montáž dělicích zástěn na WC.
- Dodávka a montáž dělicích zástěn mezi pisoáry.
- Dodávka a montáž nových dveří š. 700mm vč. zárubně, nátěr zárubně barva bílá.
- Dodávka a montáž dveřních křídel š. 800mm.
- Nátěr stávajících zárubní, barva bílá.
- SDK předstěny pro zavěšené WC pod strop, zakrýt stávající kanalizační potrubí.
- Výmalba stěn a stropů nad obkladem.
- Dodávka a montáž topného tělesa, barva bílá.
- Montáž osvětlení, vypínačů, zásuvek.
- Dodávka a montáž nového odpadního potrubí (připojovací potrubí, stoupačka, ležatý rozvod v podlaze).

LEGENDA MÍSTNOSTÍ

ČÍSLO MÍSTN.	NÁZEV MÍSTNOSTI	PLOCHA (m ²)	S.VÝŠKA (m)	ÚPRAVY POVRCHŮ	ÚPRAVY POVRCHŮ	ÚPRAVY POVRCHŮ
				PODLAHA	STĚNY	STROPY
1.01	PROVOZNÍ MÍSTNOST	7,15	3250	STÁVAJÍCÍ POVRCH	STÁVAJÍCÍ POVRCH	STÁVAJÍCÍ POVRCH
1.02	SKLAD	4,3	3250	STÁVAJÍCÍ POVRCH	STÁVAJÍCÍ POVRCH	STÁVAJÍCÍ POVRCH
1.03	CHODBA	9,43	3250	STÁVAJÍCÍ POVRCH	STÁVAJÍCÍ POVRCH	STÁVAJÍCÍ POVRCH
1.04	TOALETY	6,08	3250	KERAMICKÁ DLAŽBA	OMÍTKA + OMYVATELNÁ BARVA, KERAMICKÝ OBKLAD v. 2m	OMÍTKA + MALBA
1.05	SPRCHY	6,19	3250	KERAMICKÁ DLAŽBA	OMÍTKA + OMYVATELNÁ BARVA, KERAMICKÝ OBKLAD v. 2m	OMÍTKA + MALBA
1.06	KOTELNA	13,56	3250	KERAMICKÁ DLAŽBA	OMÍTKA + MALBA	OMÍTKA + MALBA

LEGENDA MATERIÁLŮ

- STÁVAJÍCÍ KONSTRUKCE**
- NOVÉ ZDĚNÉ KONSTRUKCE – YTONG tl. 300mm (YTONG STANDARD 300 PDK P2–400 – 599x300x249)**
- SDK PŘÍČKA tl.150mm(DESKY FERMACELL tl.12,5mm)**
- SDK PŘÍČKA tl.100mm(DESKY FERMACELL tl.12,5mm)**
- BETONOVÝ STUPEŇ – BETON C20/25xC1, KARI SIŤ 150x150x6mm**
- SANITÁRNÍ PŘÍČKA tl. 25 mm, KOVÁNÍ Z NEREZOVÉ OCELI**

LEGENDA VÝPLNÍ

- D2** JEDNOKŘÍDLÉ DVEŘE OCELOVÉ 800x1970mm, OCELOVÉ ZÁRUBNĚ
- D3** JEDNOKŘÍDLÉ DVEŘE 700x1820mm V SANITÁRNÍ PŘÍČCE, KOVÁNÍ Z NEREZOVÉ OCELI
- D01** DVOUKŘÍDLÉ DVEŘE 1450x1970mm, OCELOVÁ ZÁRUBEŇ
- O1** NOVÉ OKNO STÁVAJÍCÍHO TYPU, OKNO OTEVÍRAVÉ 900x1800mm
- D4** JEDNOKŘÍDLÉ DVEŘE OCELOVÉ 800x1970mm, OCELOVÁ ZÁRUBEŇ

Investor: STATUTÁRNÍ MĚSTO CHOMUTOV Zborovská 4602 430 01 Chomutov			± 0,000 =	
Odpovědný projektant	Vypracoval	Kontroloval		
Oprávněná osoba kooperanta:			číslo zakázky:	
Odpovědný projektant	Vypracoval	Kontroloval	<div><div><div></div><div>KAP atelier</div></div><div>Revoluční 36/2, 430 02 Chomutov tel./fax: 474 652 962, 777 230 173 e-mail: kapatelier@kapatelier.cz website: www.kapatelier.cz</div></div>	
Pavel Šrytr, aut. technik	Filip Špička			
stavba: NOVÉ SOCIÁLNÍ ZAŘÍZENÍ VE STÁVAJÍCÍM OBJEKTU NA p.č. 4689/7, k.ú. Chomutov I			formát	6x A4
objekt:			číslo zakázky	222106
profese: D. STAVEBNÉ ARCHITEKTONICKÉ ŘEŠENÍ			stupeň dokumentace	DSP
obsah: PŮDORYS PŘÍZEMÍ - NOVÝ STAV			datum 1.vydání	11/2022
název dlg.souboru:			měřítko	1:50
datum revize:			číslo výkresu:	výtisk číslo:
číslo revize:			D.1.1.- 05	