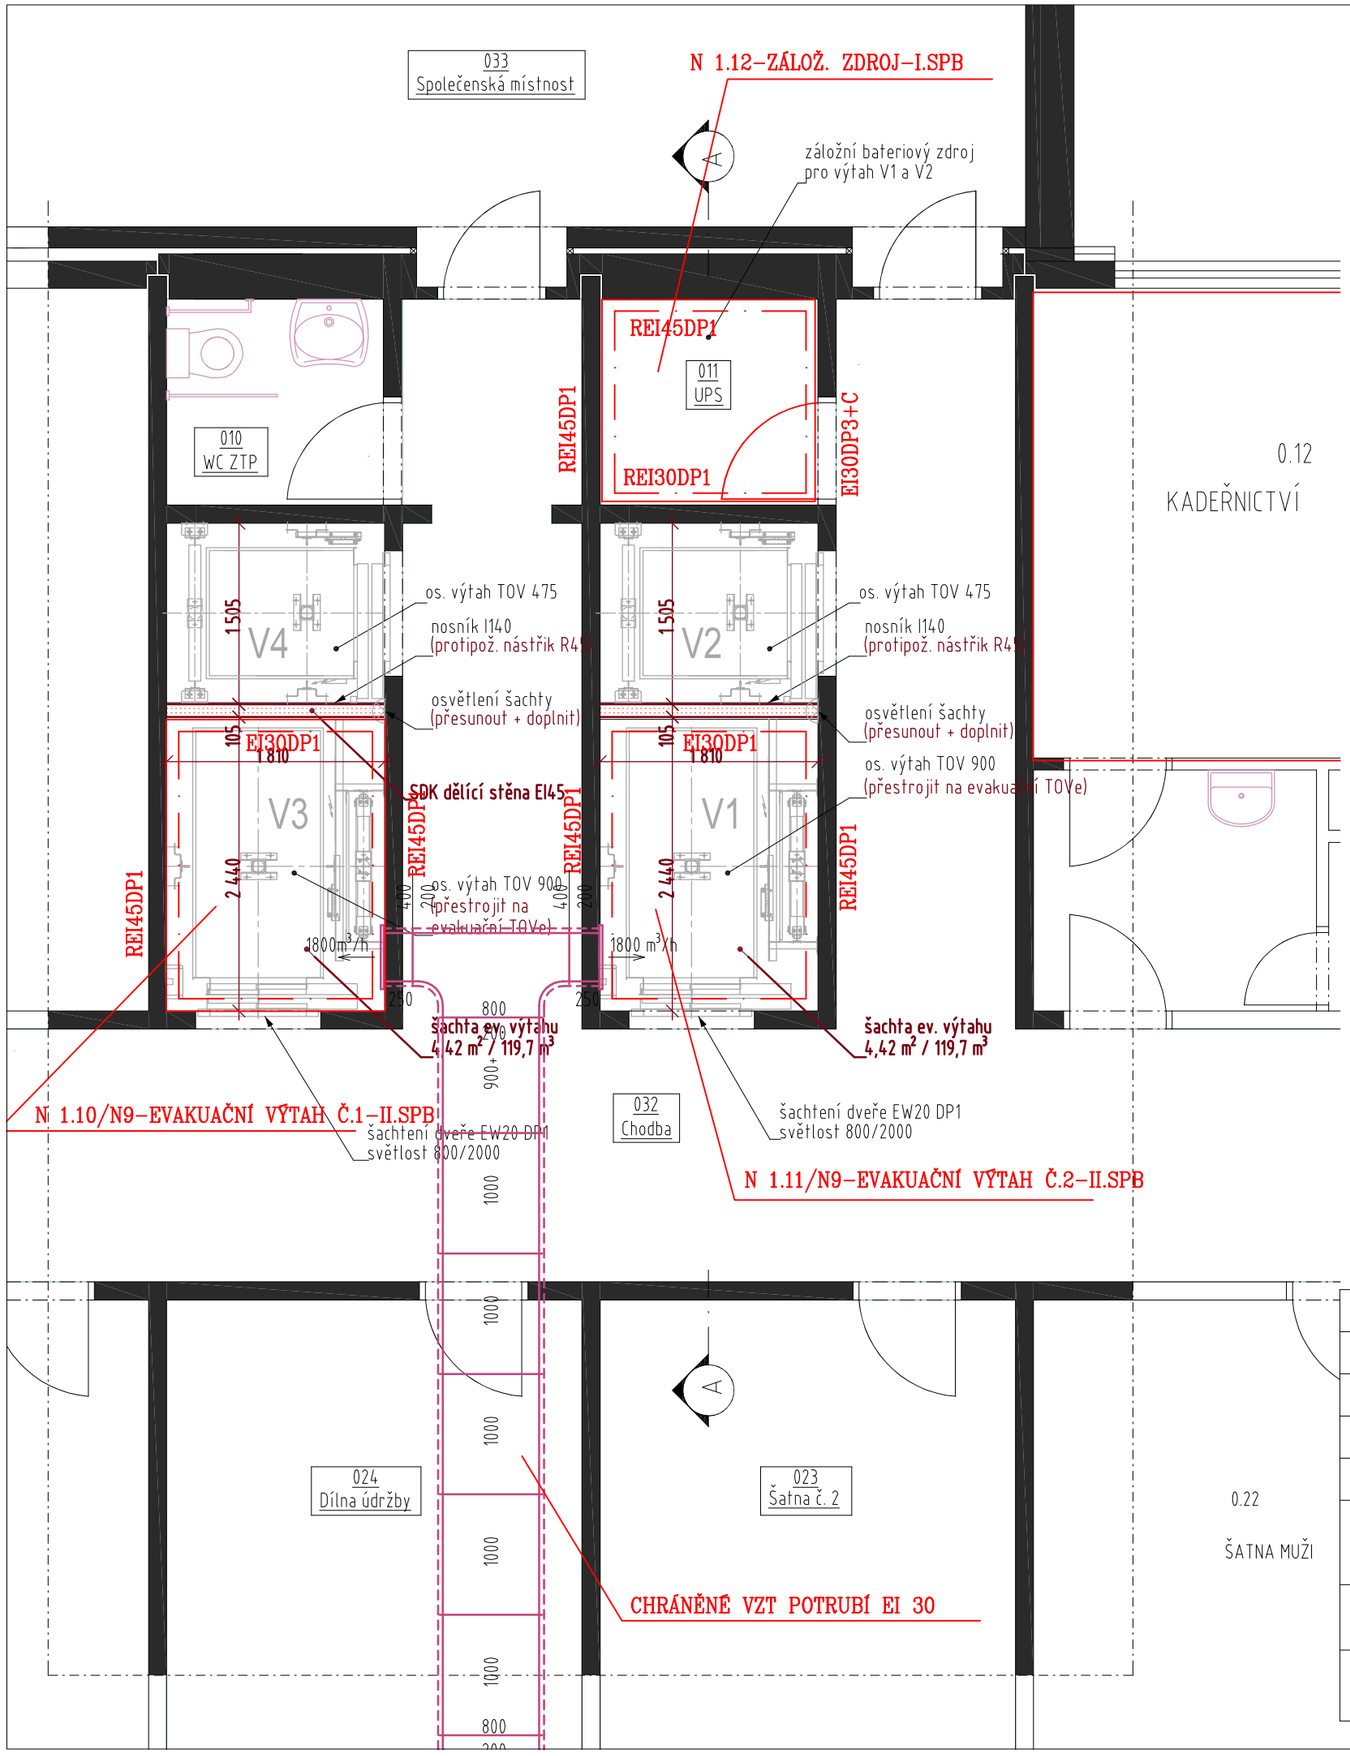

LEGENDA ZNAČEK PO :

—— · ——	Hranice požárního úseku
N 1.01–III.SPB	Nadzemní požární úsek v 1.NP s pořad. č. 1, stupeň požární bezpečnosti III
	Přenosný hasící přístroj práškový (6 kg)
EW 15DP3+C	Požární uzávěr omezující šíření tepla s 15–ti min. odolností, materiál hořlavosti DP3, samozavírací zařízení
EI 30DP1	Nejnižší požadovaná požární odolnost svislé konstrukce pro mezní stavy E, I 30 minut, konstrukce DP1
REI 30DP1	Nejnižší požadovaná požární odolnost vodorovné konstrukce pro mezní stavy R, E, I 30 minut konstrukce DP1
	Směr úniku

ODP. PROJEKTANT	PROJEKTANT	KRESLIL	JKPO Projektování pozemních staveb Ing. Jaroslav Kůrka Ing. Alena Kůrková
Ing. Alena Kůrková	Ing. Jaroslav Kůrka	Ing. Jaroslav Kůrka	www.jkpo.cz 28.října 1081 43001 Chomutov Tel. : 474 334400

MÚ	Chomutov	FORMÁT	2xA4
INVESTOR	Sociální služby Chomutov, p.o. Písečná 5030, Chomutov	DATUM	08/2022
AKCE	EVAKUAČNÍ VÝTAHY V DOMOVĚ PRO SENIORY Písečná 5062, Chomutov	STUPEŇ	SP
		Č. ZAKÁZKY	1672022
PROFESE	D.1.3 Požárně bezpečnostní řešení	MĚŘÍTKO	Č. VÝKRESU
OBSAH	PŮDORYS 1.NP–PBŘ (stavební PD 1.PP)	1:50	2.