




Demontáže

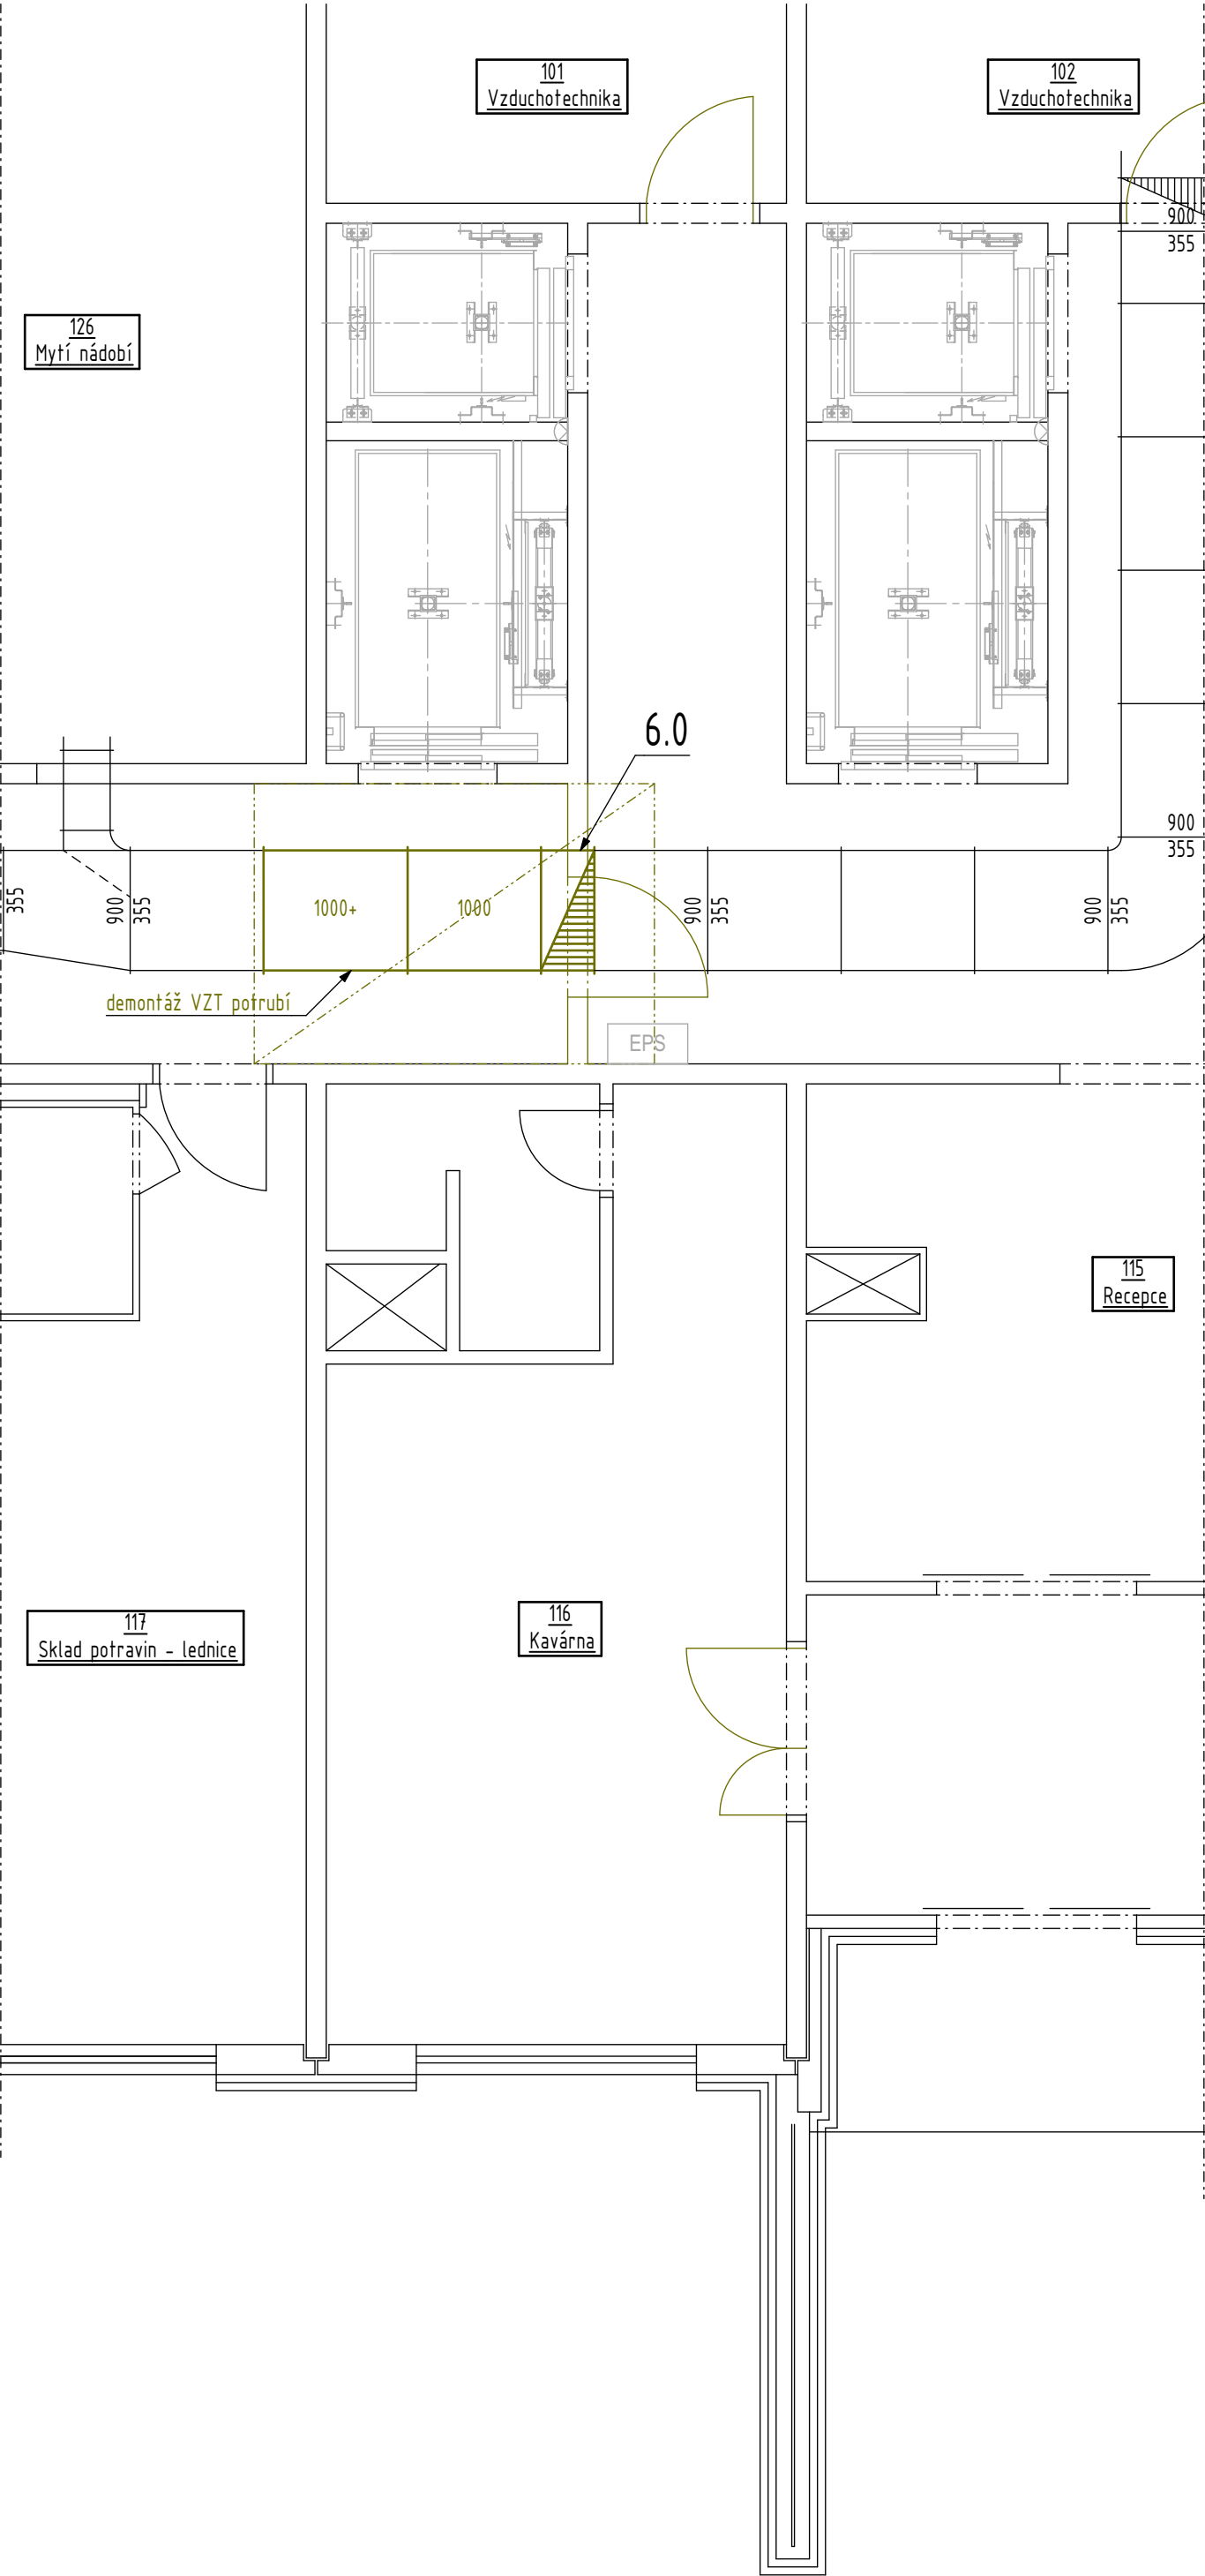

Nový stav

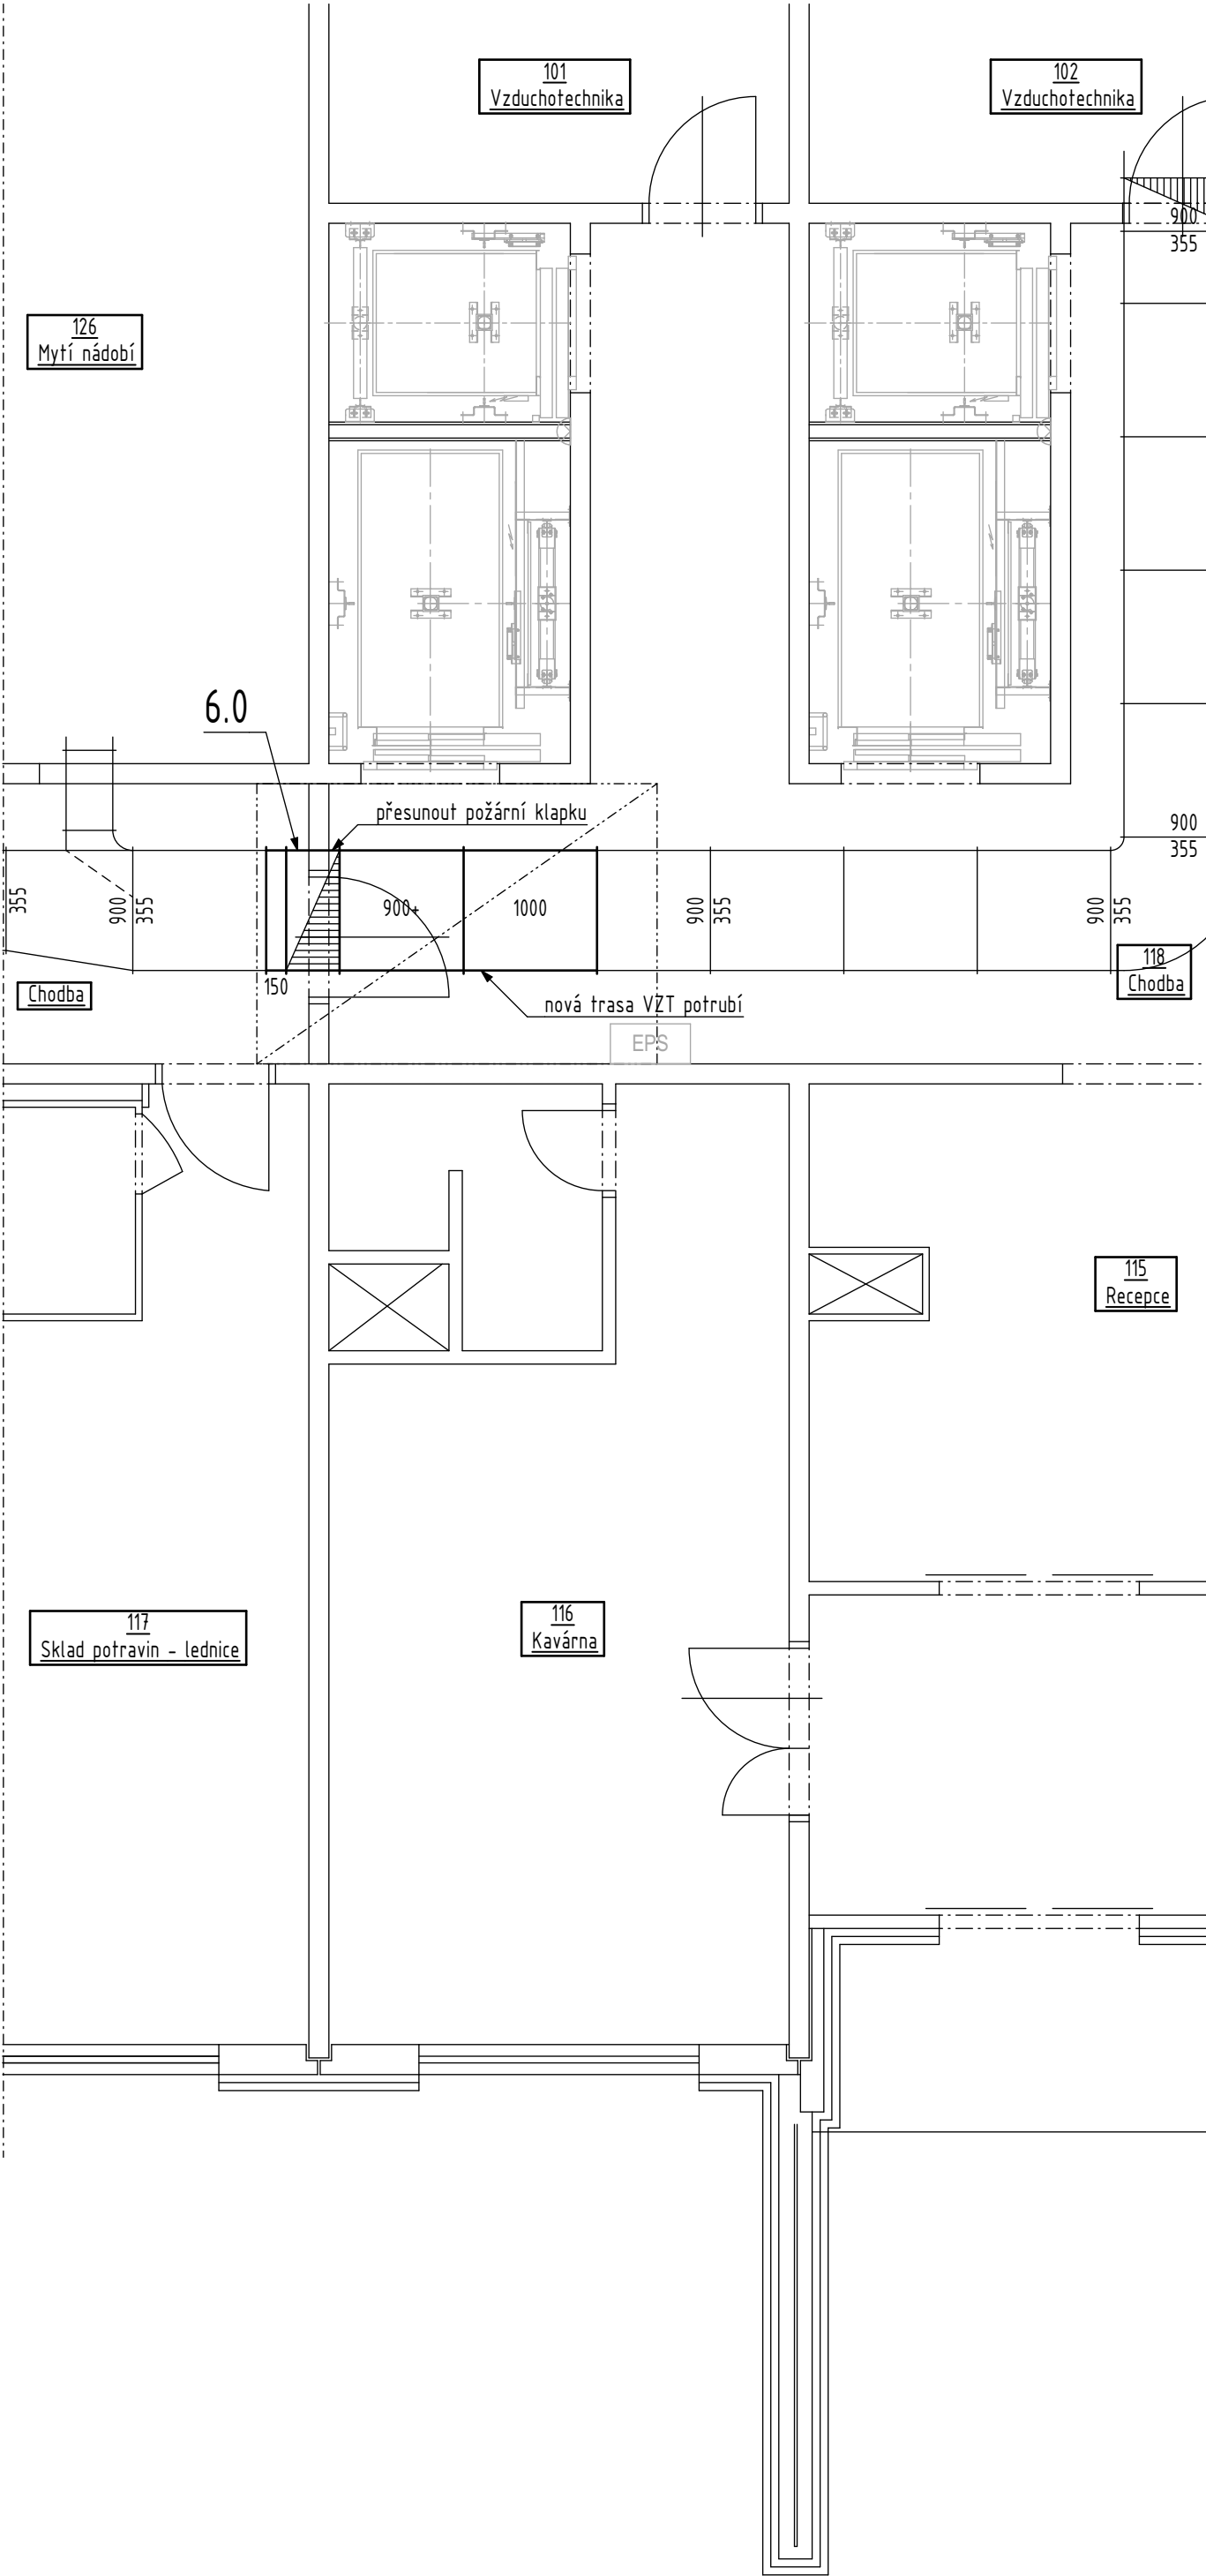

Orientační schéma

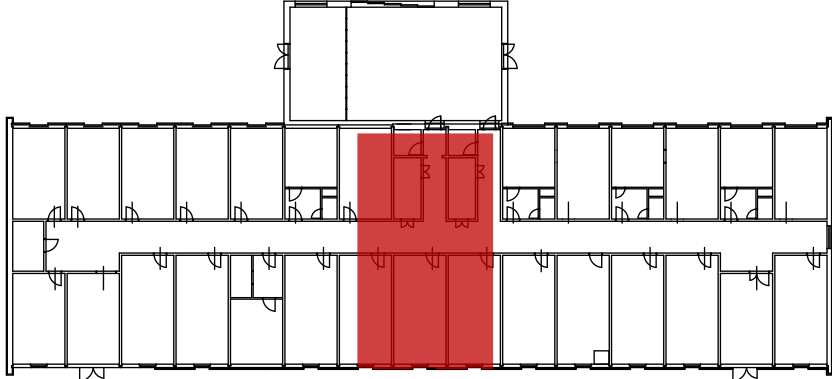

Legenda výkresu

6.0 Požární klapka stávajícího VZT potrubí 900x355 mm

Poznámky

Odstraňované konstrukce a zařízení jsou značeny ZELENOU barvou.

Demontované komponenty stávající trasy VZT potrubí budou zpětně použity v maximální možné míře. Nová trasa VZT potrubí bude opatřena protipožární izolací shodnou s izolací, která je na potrubí nyní použita.

Pro montáž veškerých rozvodů a součástí musí být použit spojovací, závěsný a těsnící materiál certifikovaný pro daný účel VZT zařízení.


Rozvody jednotlivých profesí je nutné mezi sebou koordinovat a zvolit vhodný postup montáže. V některých částech stavby jsou také vazby na stavební připravenost, zejména provedení stavebních prostupů svislými a vodorovnými konstrukcemi.

Před objednáním materiálu, zahájením montáže a dodávek je nutné zkontrolovat skutečný stav na stavbě, zda projektové řešení odpovídá skutečnosti a zařízení lze do daného prostoru umístit.

Všechny rozměry je nutné před zadáním do výroby ověřit na stavbě.

Tento dokument byl vypracován dle přílohy č. 13 k vyhlášce č. 499/2006 Sb., o dokumentaci staveb, ve znění pozdějších předpisů.

Změna č.	Datum	Popis změny

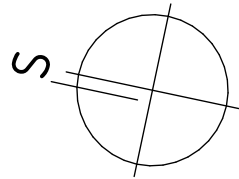

±0,00 = 1.NP výškový systém: BpV souřadnicový systém: S-JTSK			<div></div> <div>Vítězslav Daniš Přechyly 37, 430 01 Ústí IČO: 02446761 DIČ: CZ010042588 ID dat. schv.: svbuz3 +420 734 453 114 danis@sluzby-chomutov.cz</div>	
VYPRACOVAL	Vítězslav Daniš			
KONTROLOVAL	Ing. Miloslav Čáp, Ph.D.			
STAVEBNÍK	Sociální služby Chomutov, p.o., Písečná 5030, 430 04 Chomutov			
MÍSTO STAVBY	Chomutov, k. ú. Chomutov I, p. p. č. 5772/161, 6126/17		FORMÁT A2	
NÁZEV STAVBY	Evakuační výťahy v domově pro seniory, Písečná 5062, Chomutov			
STUPEŇ PD	Provádění stavby		DATUM	listopad 2022
OBJEKT	Domov pro seniory - Písečná 5062, Chomutov		ZAKÁZKA	2022-14
ČÁST DOKUMENTACE	D.1.4.2 Vzduchotechnika		MĚŘÍTKO	ČÍSLO VÝKRESU D.1.4.2.b.02
NÁZEV	Půdorys 1.NP		1:50	
Autorská práva vyhrazena; Chráněno podle ISO 16016 v platném znění.				