


LEGENDA MÍSTNOSTÍ

Č.	VYUŽITÍ MÍSTNOSTI	PLOCHA (m2)
1.01	VSTUPNÍ HALA	9,83
1.02	ÚKLID+TECH.MÍSTNOST	3,57
1.03	WC+UMÝVÁRNA ŽENY	10,05
1.04	WC+UMÝVÁRNA MUŽI	9,46
1.05	SPRCHA MUŽI	3,51
1.06	SPRCHA ŽENY	3,51

LEGENDA

--- ---	STUDENÁ VODA PPR PN 16
--- --- ---	TEPLÁ VODA PPR PN 20
---	CÍRKULACE PPR PN 20
U	KERAMICKÉ UMYVADLO
WC	KOMBI WC
P	PISOÁR
V	VÝLEVKA
B	ELEKTRICKÝZÁSOBNÍK TV 120l
VR	ROHOVÝ VENTIL 1/2"

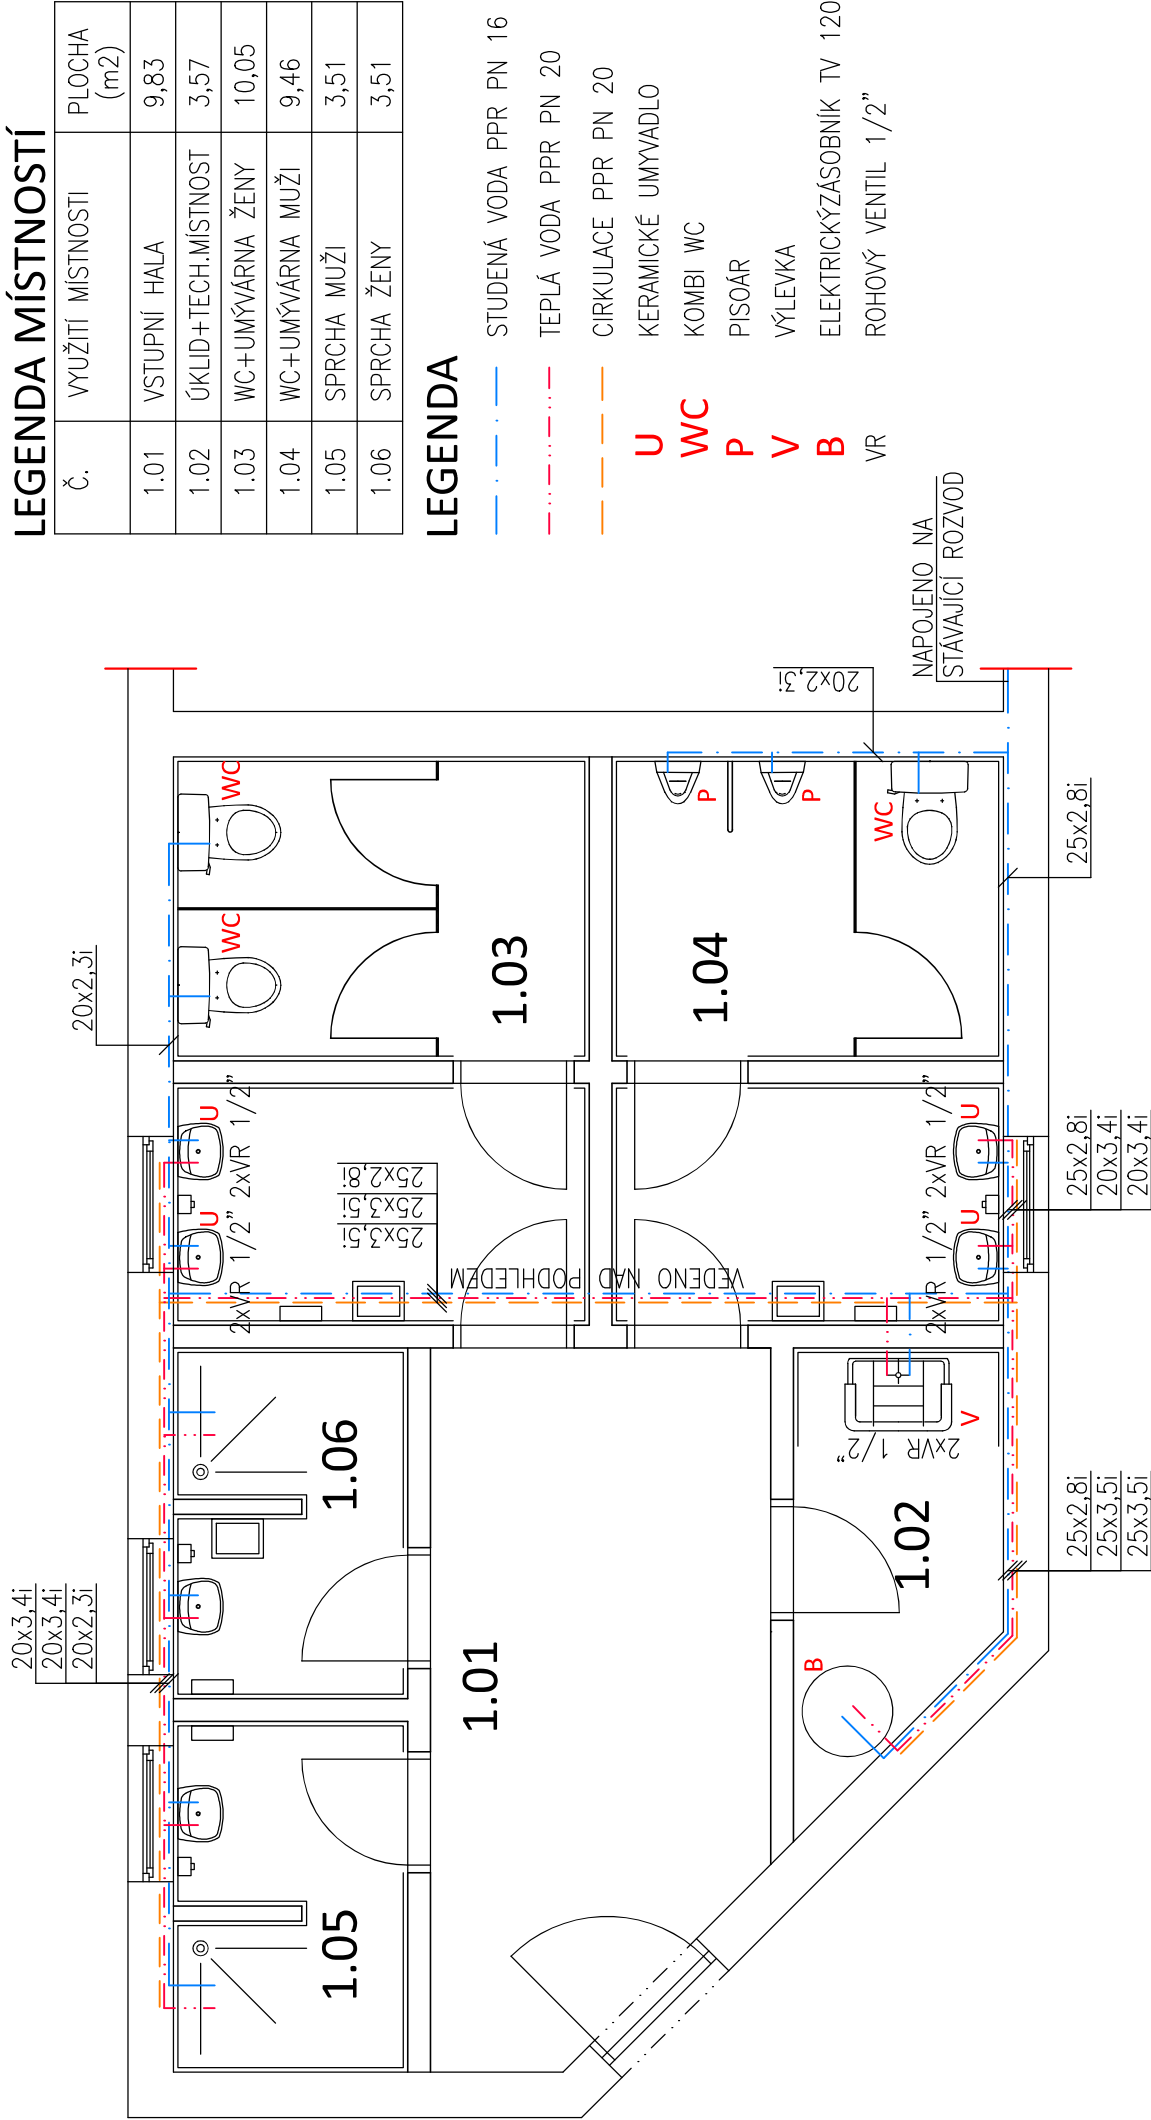

ODP. PROJEKTANT	PROJEKTANT	KRESLIL
	Ing. Alena Kůrková	Lukáš Václavíček
MÚ	Chomutov	
INVESTOR	Statutární město Chomutov – Zborovská 4602, 430 01 Chomutov	
AKCE	REKONSTRUKCE SOCIÁLNÍHO ZÁZEMÍ – SKATE PARK	
	parcely č. 6041/2, k.ú. Chomutov I	
PROFESE	D.1.4.TECHNIKA PROSTŘEDÍ STAVEB	
OBSAH	PŮDORYS 1.NP – VODOVOD	
	FORMÁT	2x44
DATUM		03/2022
STUPEŇ		05
Č. ZAKÁZKY		1322
MĚŘÍTKO		Č. VÝKRESU
1:50		2.

JK

PO

Projektování pozemních staveb
Ing. Jaroslav Kůrka
Ing. Alena Kůrková

www.jkpo.cz

28. října 1081
43001 Chomutov
Tel. : 474 334400

CZ s.r.o.