




JIHOVÝCHODNÍ POHLED

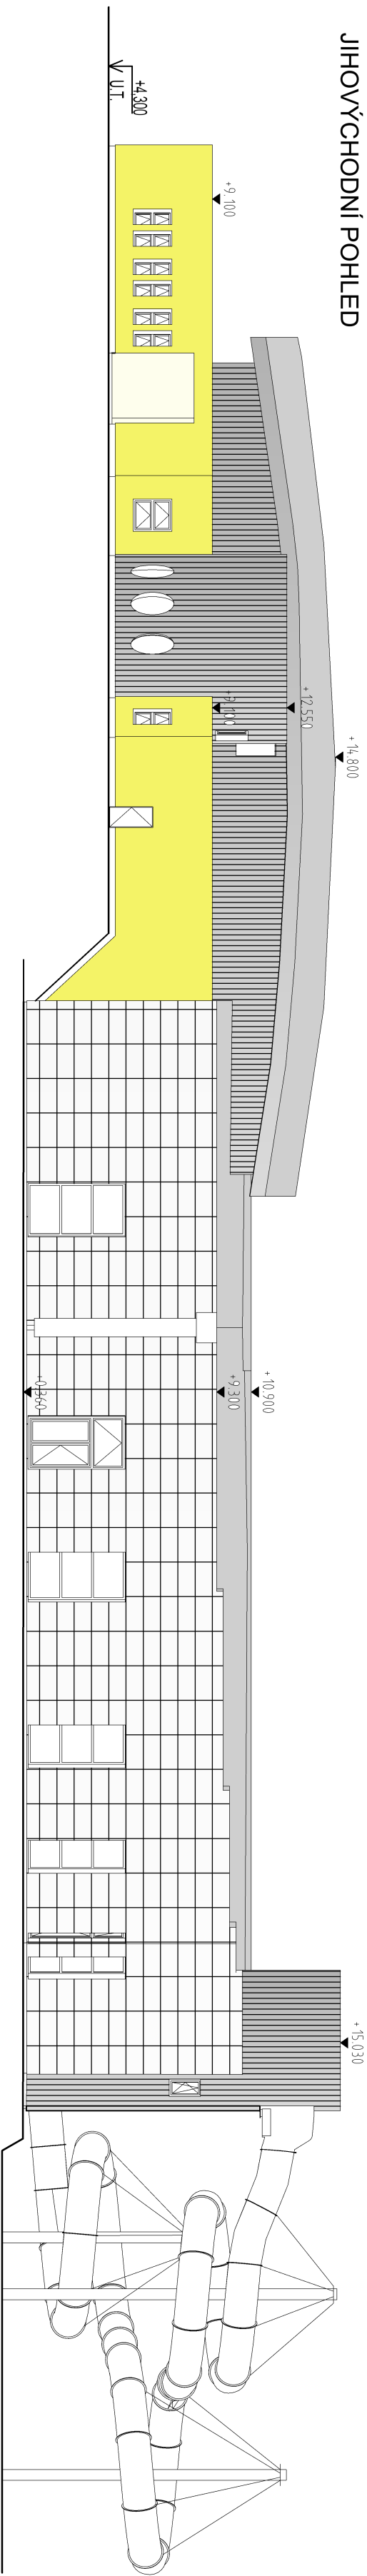


JIHOZÁPADNÍ POHLED

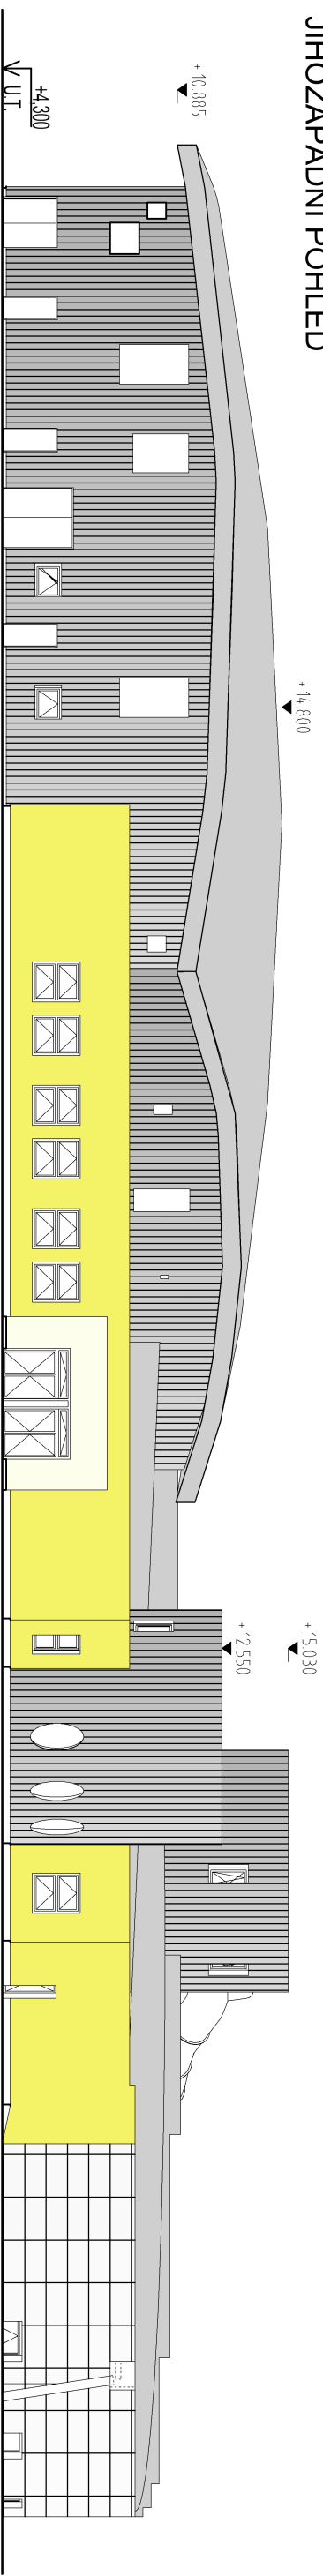

SEVEROZÁPADNÍ POHLED

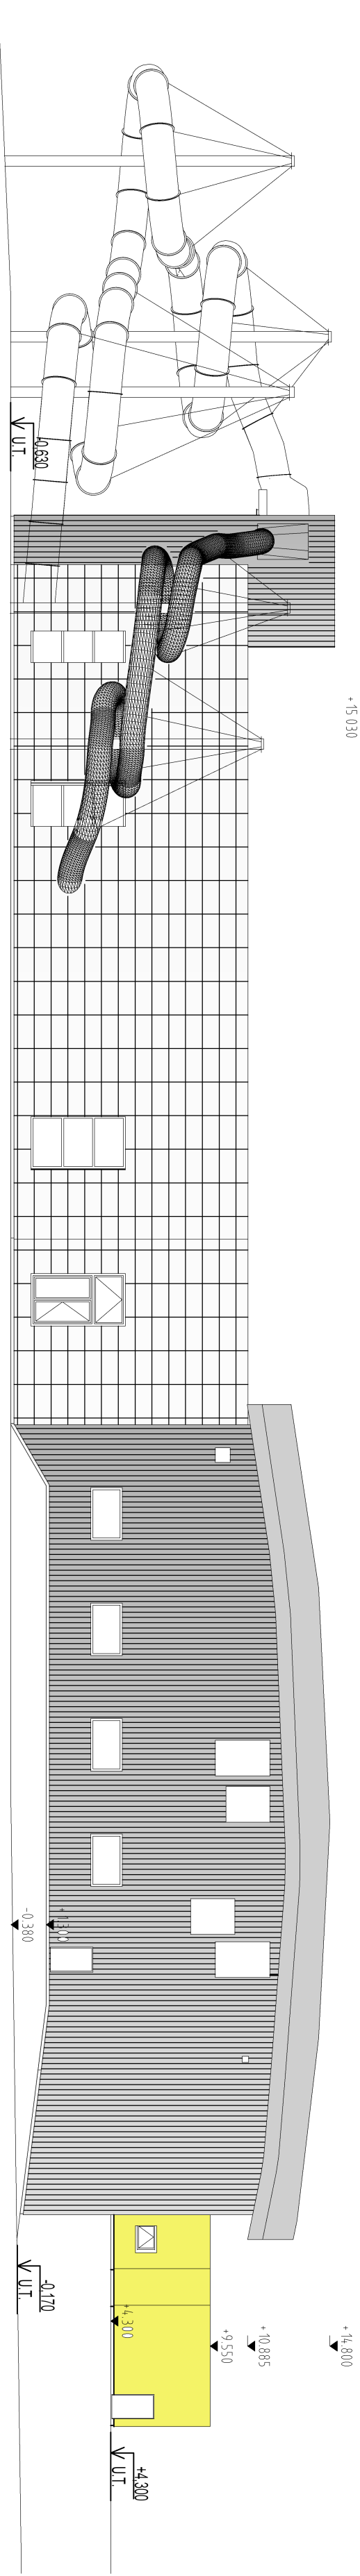

SEVEROVÝCHODNÍ POHLED

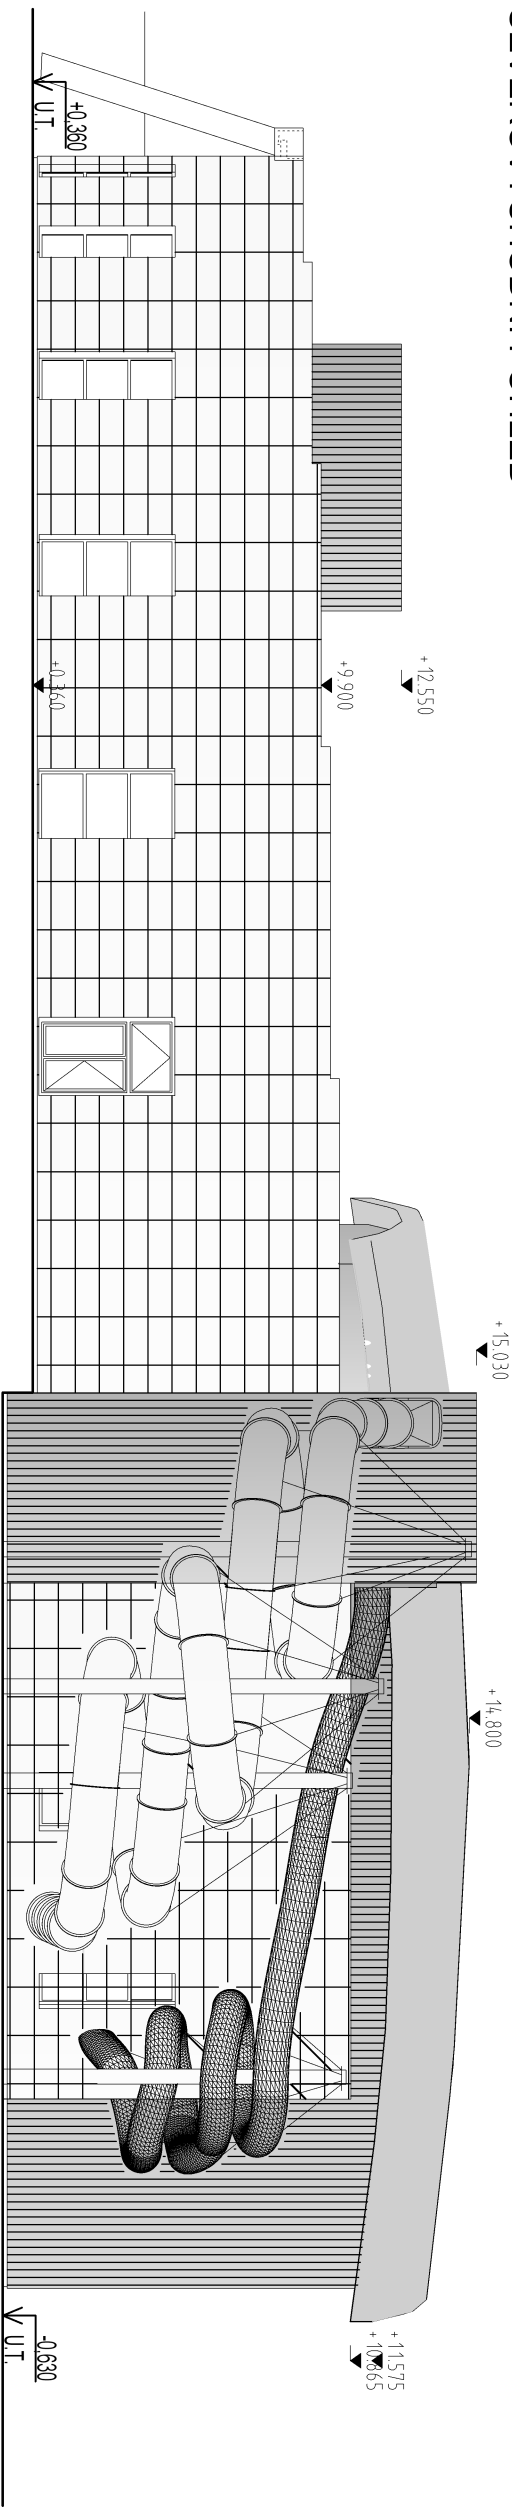

<div>ATELIER</div> <div>DEK</div>		PROJEKTOVÁ DOKUMENTACE OPRAV ETICS AQUASVĚT CHOMUTOV	
projektant: DEKPROJEKT s. r. o. Tiskarská 10/257, 108 00 tel: 234 054 284 fax: 234 054 291		objednatel: Statutární město Chomutov Zborovská 4602 430 28 Chomutov tel.: +420 606 071 443	
stůpěň dokumentace: DPS		část dokumentace: B. Výkresová část	
výpracoval: Ing. Lucie Hecová		zodpovědný projektant: Ing. David Tesář	
kontroloval: Ing. David Tesář		paré: část výkresu: Podlehy - barevné řešení	
formát: A2		datum: 24.04.2023	
měřítko: 1:250		č. zakázky: 2021-004280-Hol	
Přiložené číslo v deníku autorizované osoby: 303			