Řezy objektem - rozsah opravy ETICS

ŘEZ A - A

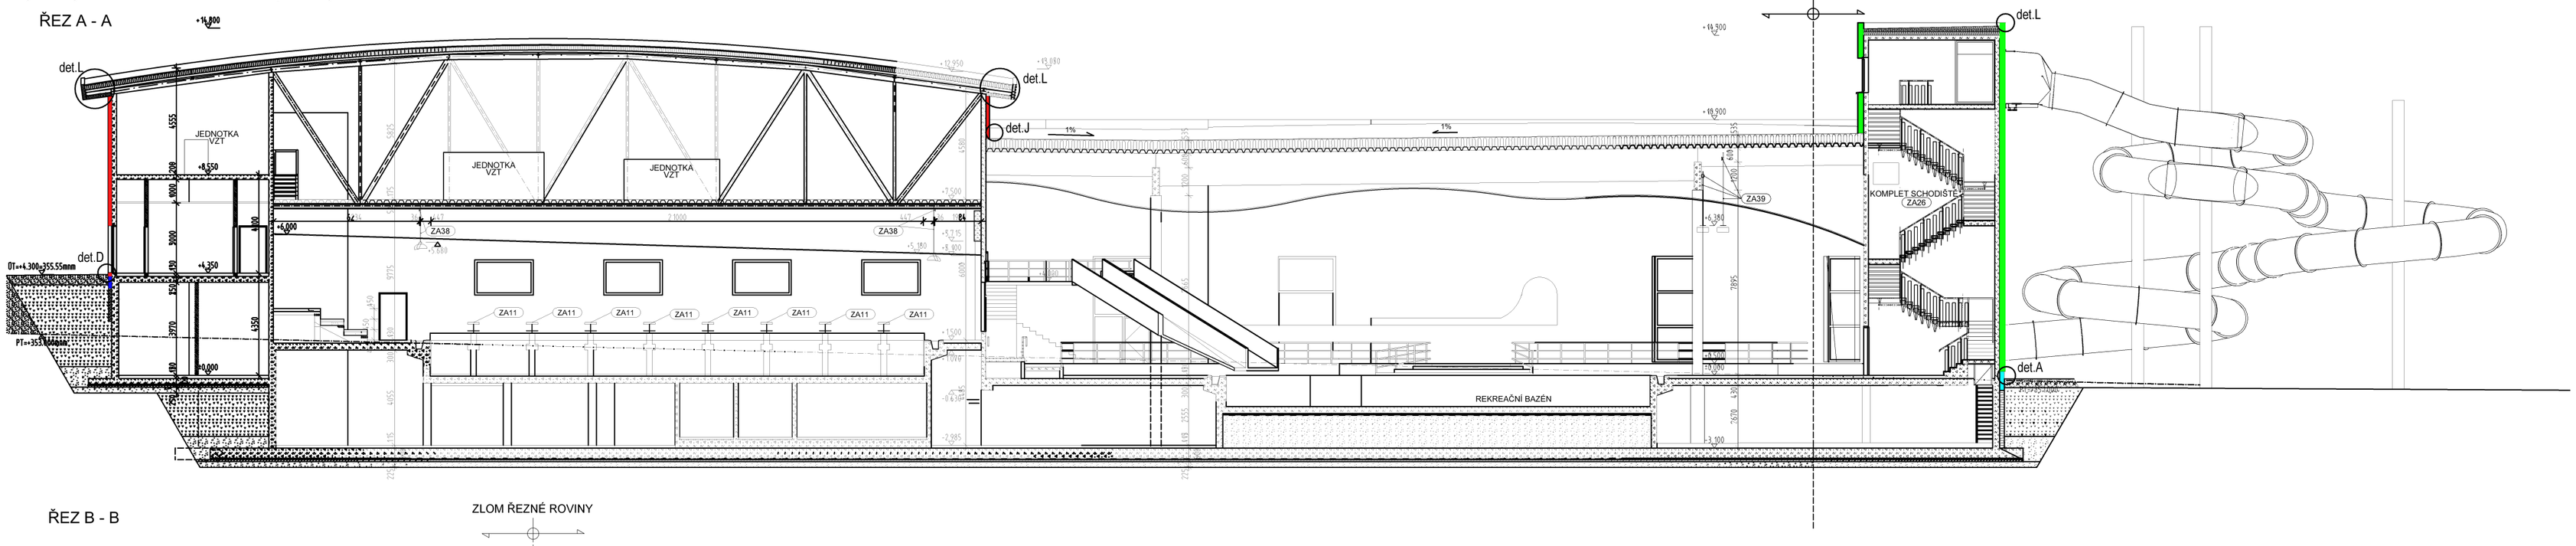

ŘEZ B - B

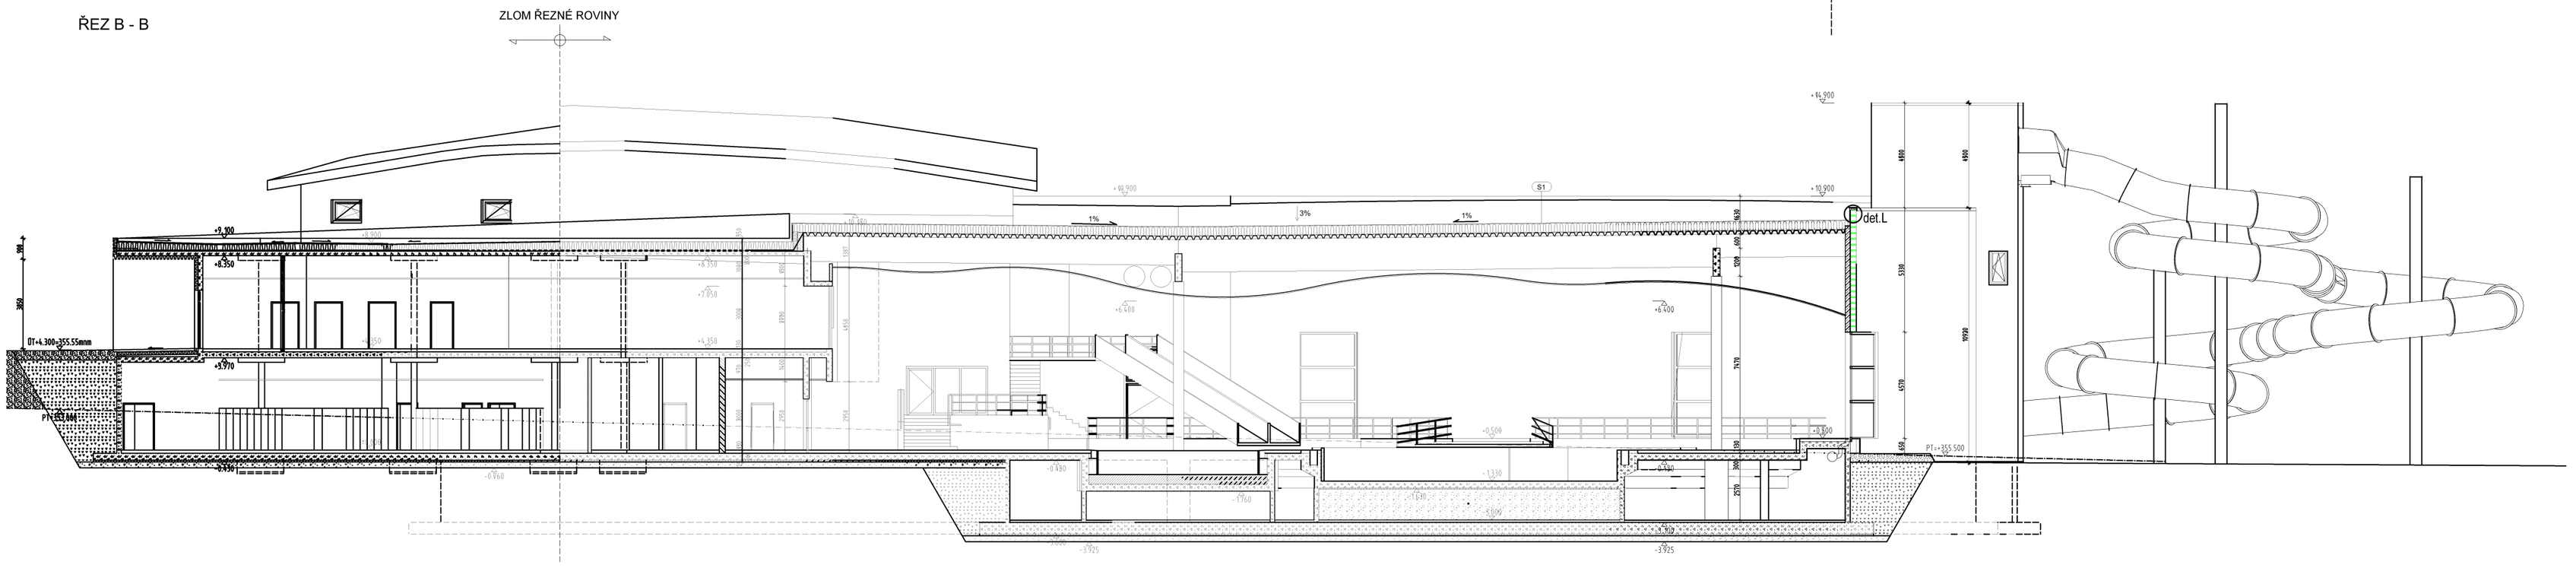

ŘEZ C-C

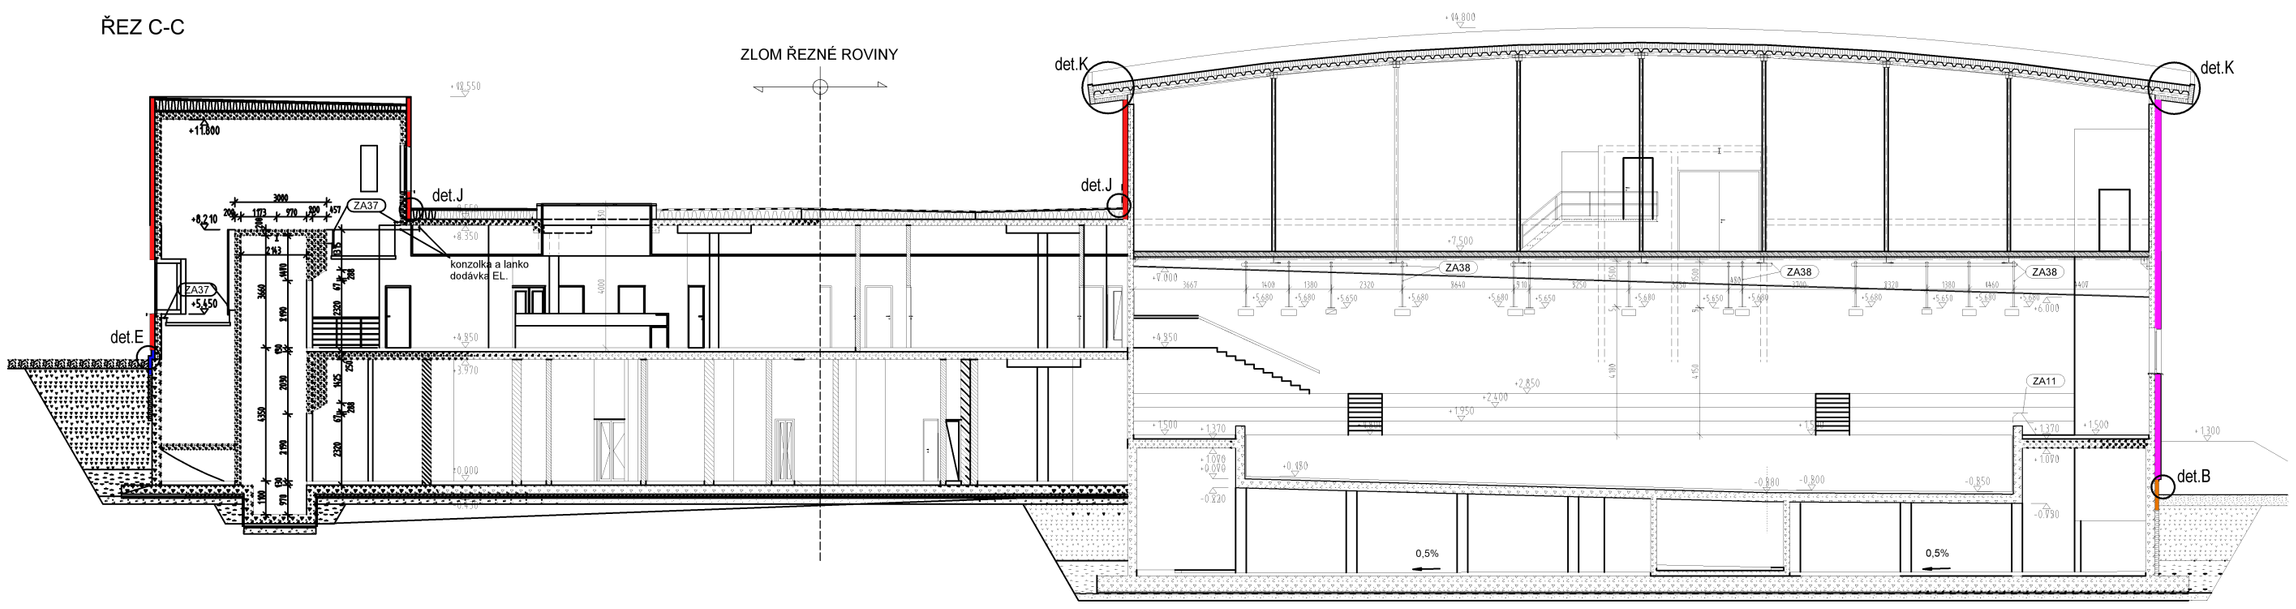

Skladba S1a
- Opláštění fasádními plechovými kazetami z ocelového pozinkovaného plechu s vrchním barevným nástřikem (bílá barva) 32 mm
- Větraná vzduchová vrstva mezi nosnými ocelovými pozinkovanými (alt. lakovaný pozink.) profily min. 50 mm
- Doplňková hydroizolační vrstva z difúzně otevřené fólie lehkého typu
- Tepelná izolace z minerálních vláken s objemovou hmotností min. 50 kg/m3 ((λD = 0,034-0,035 (W/(m*K)), kotvená do nosné konstrukce talířovými hmoždinkami (2 ks/desku)
+ bodové konzoly typu L z pozink. plechu s termopodložkou tl. 10 mm 250 mm
- Stávající železobetonová nosná konstrukce 200 mm

Skladba S1b
- Opláštění fasádním plechovým ohýváným profilem z ocelového pozinkovaného plechu s vrchním barevným nástřikem (stříbrná barva) 18 mm
- Větraná vzduchová vrstva mezi nosnými ocelovými pozinkovanými (alt. lakovaný pozink.) profily min. 50 mm
- Doplňková hydroizolační vrstva z difúzně otevřené fólie lehkého typu
- Tepelná izolace z minerálních vláken s objemovou hmotností min. 50 kg/m3 ((λD = 0,034-0,035 (W/(m*K)), kotvená do nosné konstrukce talířovými hmoždinkami (2 ks/desku)
+ bodové konzoly typu L z pozink. plechu s termopodložkou tl. 10 mm 250 mm
- Stávající železobetonová nosná konstrukce 200 mm

Skladba S2
- Opláštění fasádním plechovým ohýváným profilem z ocelového pozinkovaného plechu s vrchním barevným nástřikem (stříbrná barva) 18 mm
- Větraná vzduchová vrstva mezi nosnými ocelovými pozinkovanými (alt. lakovaný pozink.) profily min. 50 mm
- Doplňková hydroizolační vrstva z difúzně otevřené fólie lehkého typu
- Tepelná izolace z minerálních vláken s objemovou hmotností min. 50 kg/m3 ((λD = 0,034-0,035 (W/(m*K)), kotvená do nosné konstrukce talířovými hmoždinkami (2 ks/desku)
+ bodové konzoly typu L z pozink. plechu s termopodložkou tl. 10 mm 220 mm
- Stávající železobetonová nosná konstrukce 200 mm

Skladba S3
- Opláštění fasádním plechovým ohýváným profilem z ocelového pozinkovaného plechu s vrchním barevným nástřikem (stříbrná barva) 18 mm
- Větraná vzduchová vrstva mezi nosnými ocelovými pozinkovanými (alt. lakovaný pozink.) profily min. 50 mm
- Doplňková hydroizolační vrstva z difúzně otevřené fólie lehkého typu
- Tepelná izolace z minerálních vláken s objemovou hmotností min. 50 kg/m3 ((λD = 0,034-0,035 (W/(m*K)), kotvená do nosné konstrukce talířovými hmoždinkami (2 ks/desku)
+ bodové konzoly typu L z pozink. plechu s termopodložkou tl. 10 mm 160 mm
- Stávající železobetonová nosná konstrukce 200 mm

Soklové partie:

Skladba S1
- Soklová dekorativní omítka 2 mm
- Penetrační nátěr
- Základní vrstva – stěrková hmota + výztužná skleněná síťovina 4 mm
- Tepelná izolace z pěnového polystyrenu s uzavřenou povrchovou strukturou 200 mm
- Lepicí a stěrková hmota 10 mm
- Penetrační nátěr
- Stávající železobetonová nosná konstrukce 200 mm

Skladba S2
- Soklová dekorativní omítka 2 mm
- Penetrační nátěr
- Základní vrstva – stěrková hmota + výztužná skleněná síťovina 4 mm
- Tepelná izolace z pěnového polystyrenu s uzavřenou povrchovou strukturou 150 mm
- Lepicí a stěrková hmota 10 mm
- Penetrační nátěr
- Stávající železobetonová nosná konstrukce 200 mm

Skladba S3
- Soklová dekorativní omítka 2 mm
- Penetrační nátěr
- Základní vrstva – stěrková hmota + výztužná skleněná síťovina 4 mm
- Tepelná izolace z pěnového polystyrenu s uzavřenou povrchovou strukturou 100 mm
- Lepicí a stěrková hmota 10 mm
- Penetrační nátěr
- Stávající železobetonová nosná konstrukce 200 mm

ATELIER DEK

PROJEKTOVÁ DOKUMENTACE OPRAV ETICS AQUASVĚT CHOMUTOV

projektant: DEKPROJEKT s. r. o.
Tiskařská 10/257, 108 00
tel: 234 054 284
fax: 234 054 291

objednatel: Statutární město Chomutov
Zborovská 4602
430 28 Chomutov
tel.: +420 606 071 443

stupeň dokumentace: DPS

část dokumentace: B. Výkresová část

obsah výkresu: Řezy objektem - rozsah opravy ETICS

vypracoval: Ing. Lucie Hecová

zodpovědný projektant: Ing. David Tesař

kontroloval: Ing. David Tesař

paré:

Pořadové číslo v deníku autorizované osoby: 363

číslo výkresu: 04

formát: A2 (594x420) | **datum:** 24.4.2023 | **měřítko:** 1:200 | **č. zakázky:** 2021-004280-HoJ