


Detail C – sokl S3/S3' okapový chodník

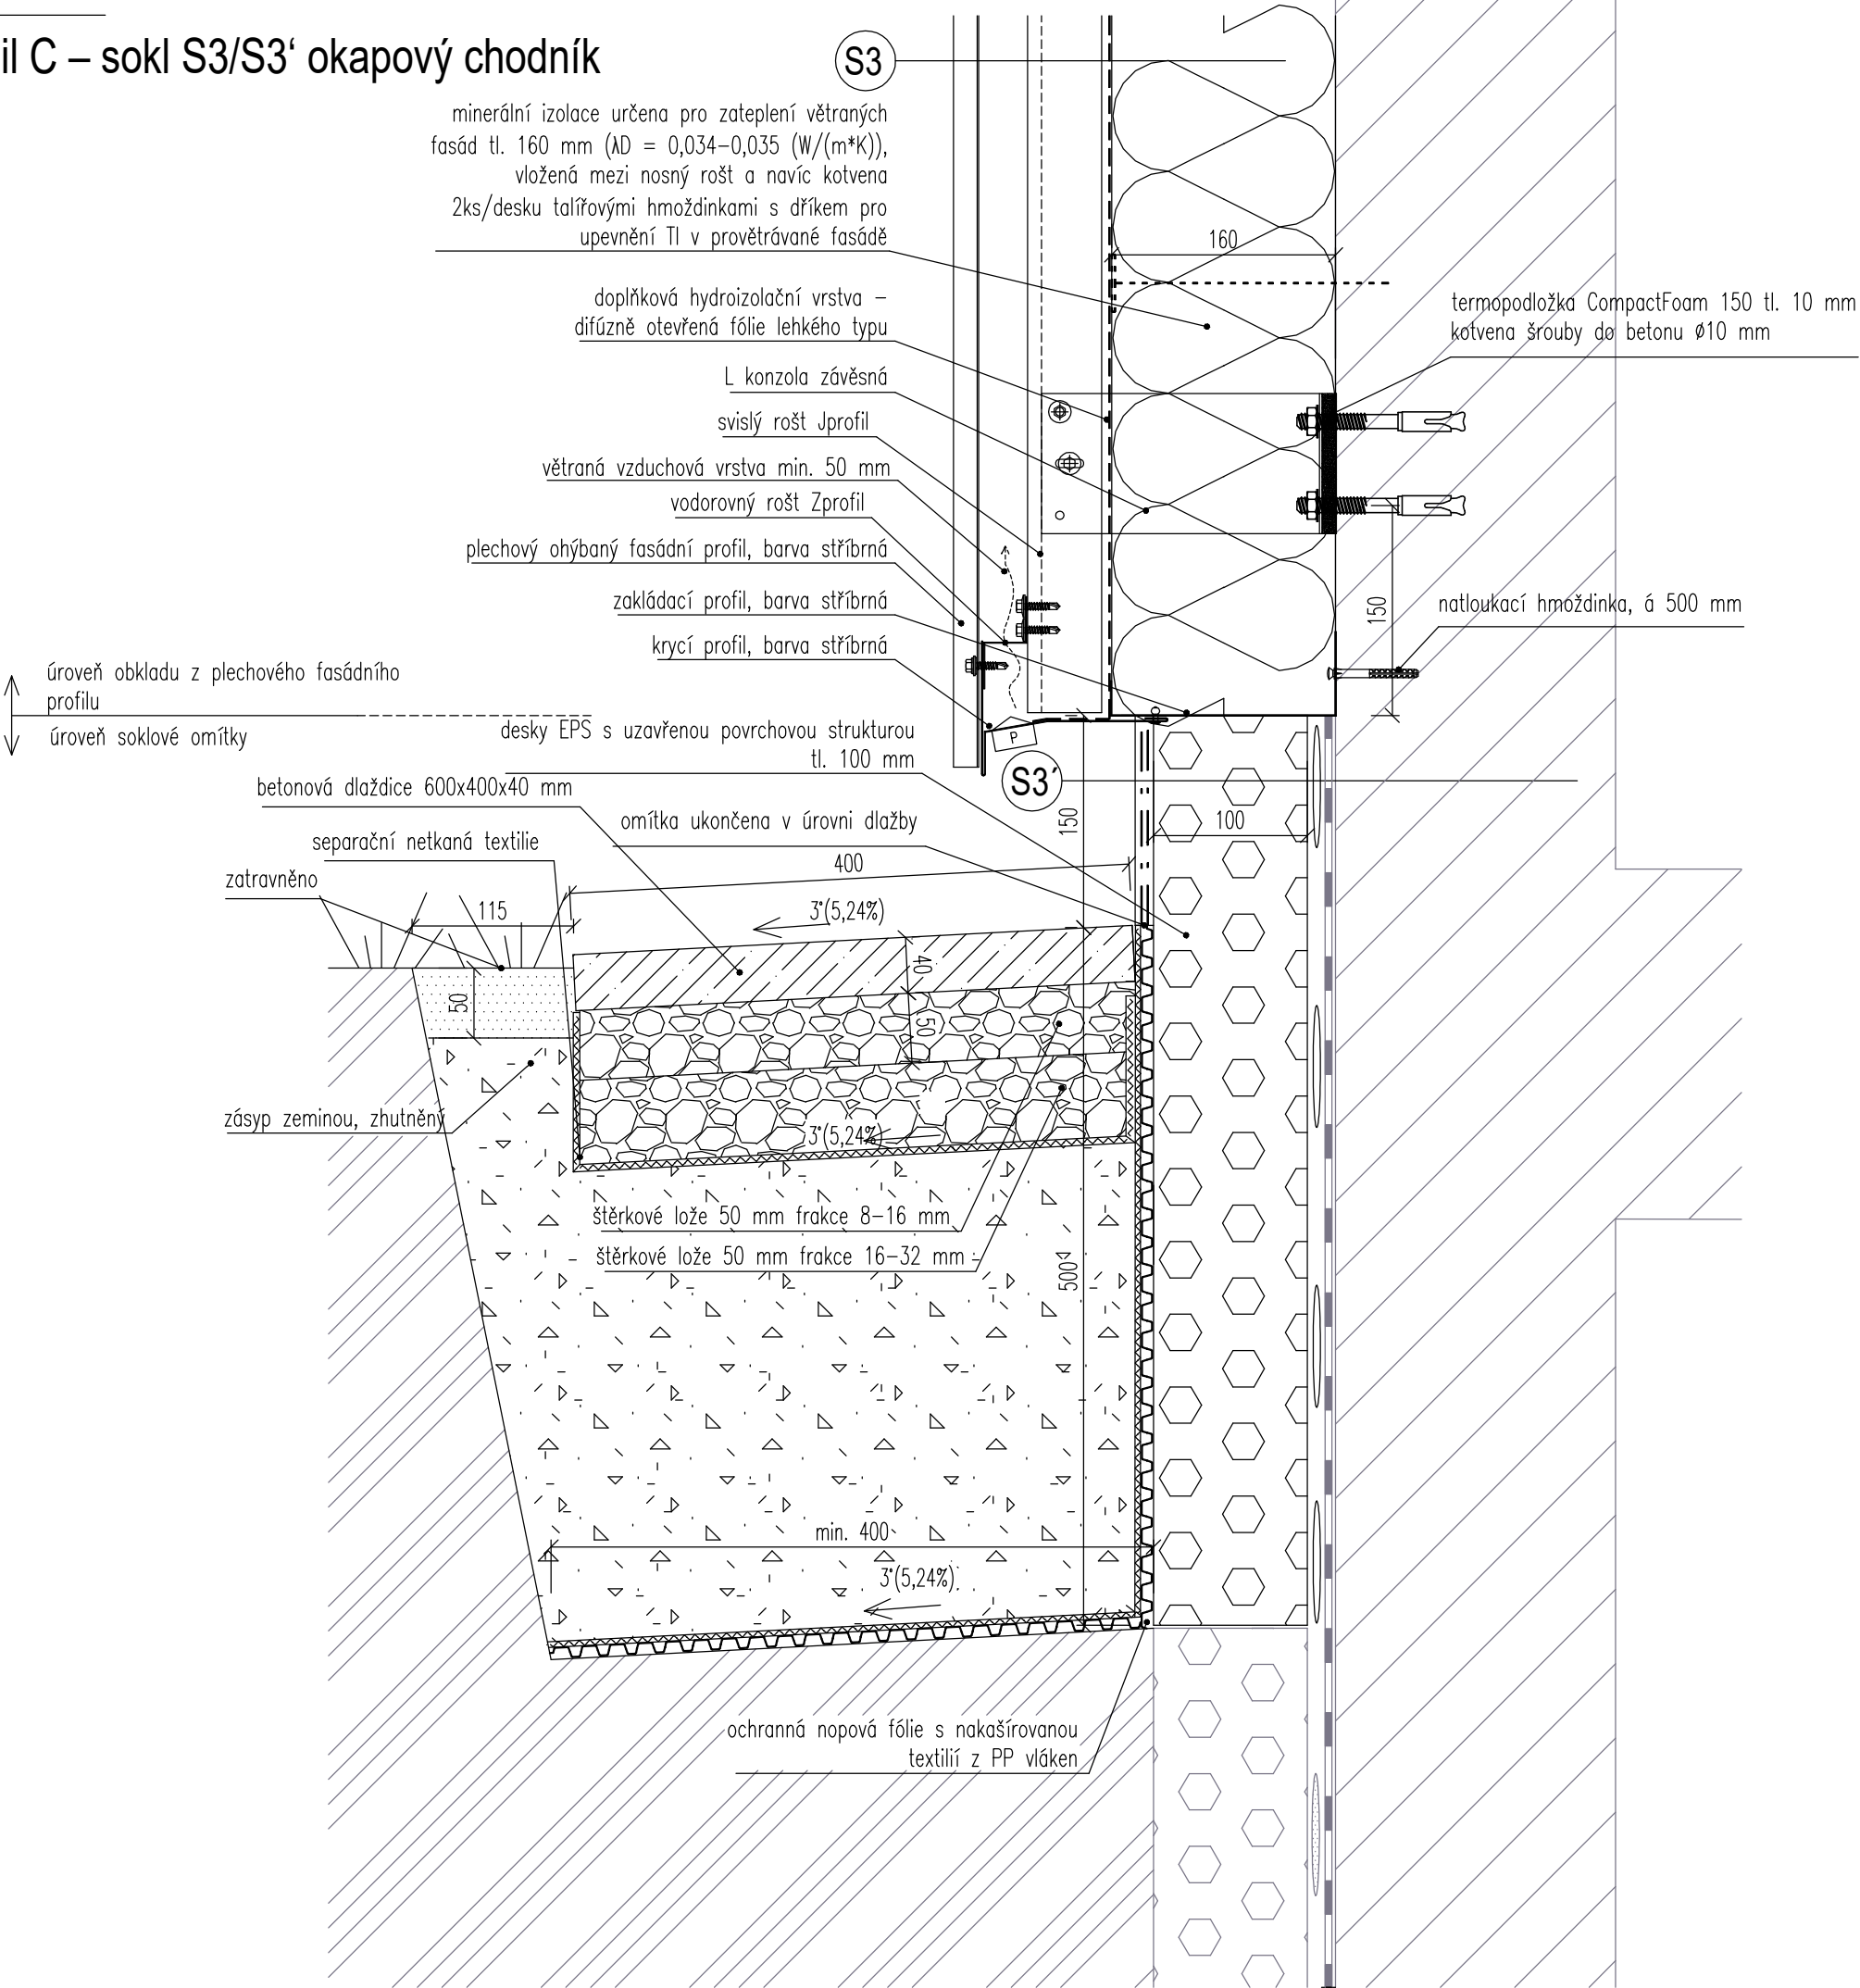

POZNÁMKA:
Šedou barvou jsou označeny původní konstrukce.
Nedílnou součástí je technická zpráva, která přesněji specifikuje postupy a materiály.

<div><div>ATELIER DEK</div><div>PROJEKTOVÁ DOKUMENTACE OPRAV ETICS AQUASVĚT CHOMUTOV</div></div>		
projektant: DEKPROJEKT s. r. o. Tiskařská 10/257, 108 00 tel: 234 054 284 fax: 234 054 291		objednatel: Statutární město Chomutov Zborovská 4602 430 28 Chomutov tel.: +420 606 071 443
stupeň dokumentace: DPS	část dokumentace: B. Výkresová část	obsah výkresu: Detail C – sokl S3/S3' okapový chodník
vypracoval: Ing. Lucie Hecová	zodpovědný projektant: Ing. David Tesař	paré:
kontroloval: Ing. David Tesař		číslo výkresu: 09
Pořadové číslo v deníku autorizované osoby: 363		
formát: A3	datum: 24.4.2023	měřítko: 1:5
č. zakázky: 2021-004280-HoJ		