
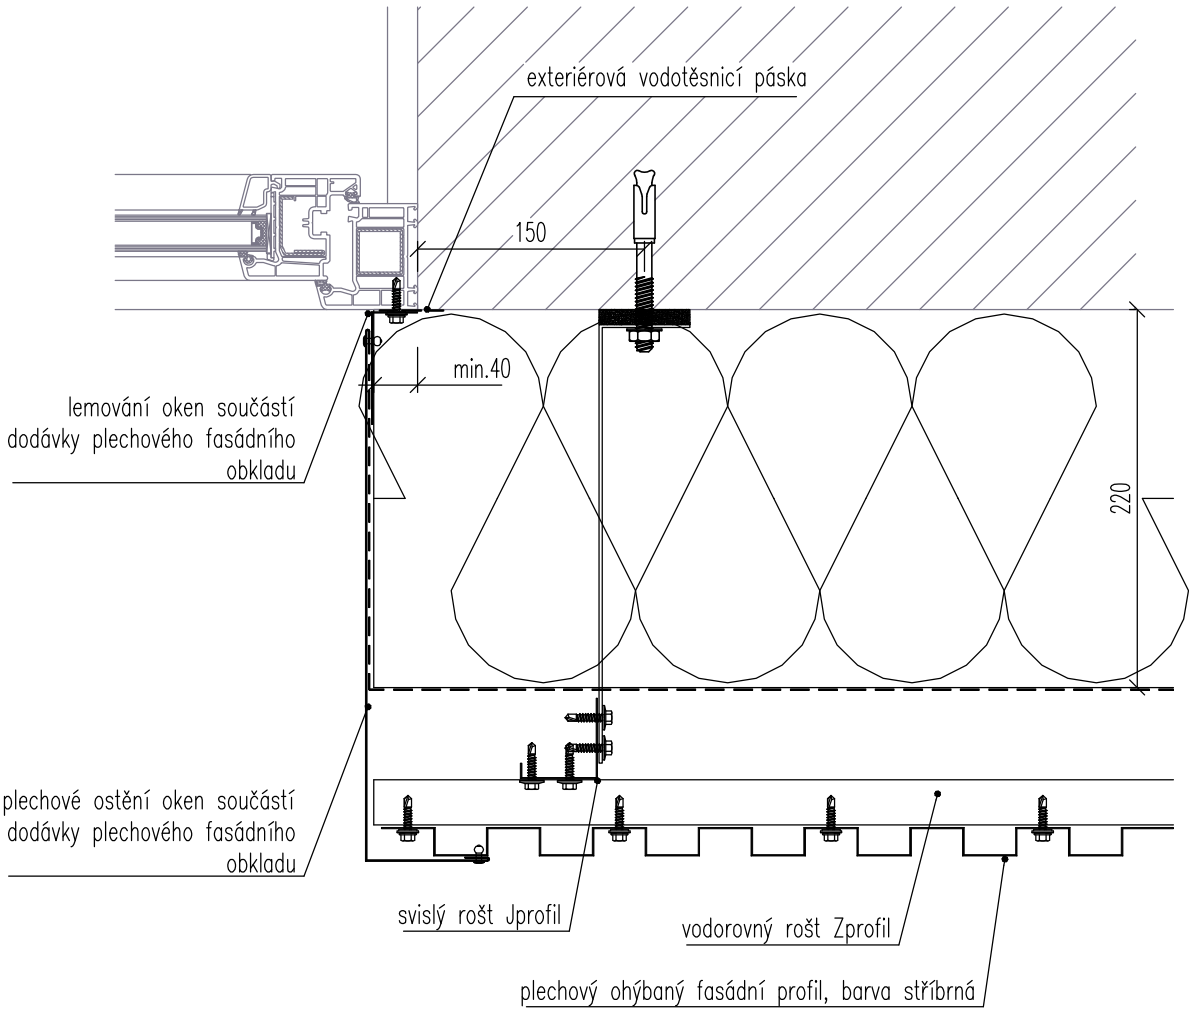


Detail H - výplně otvorů S2

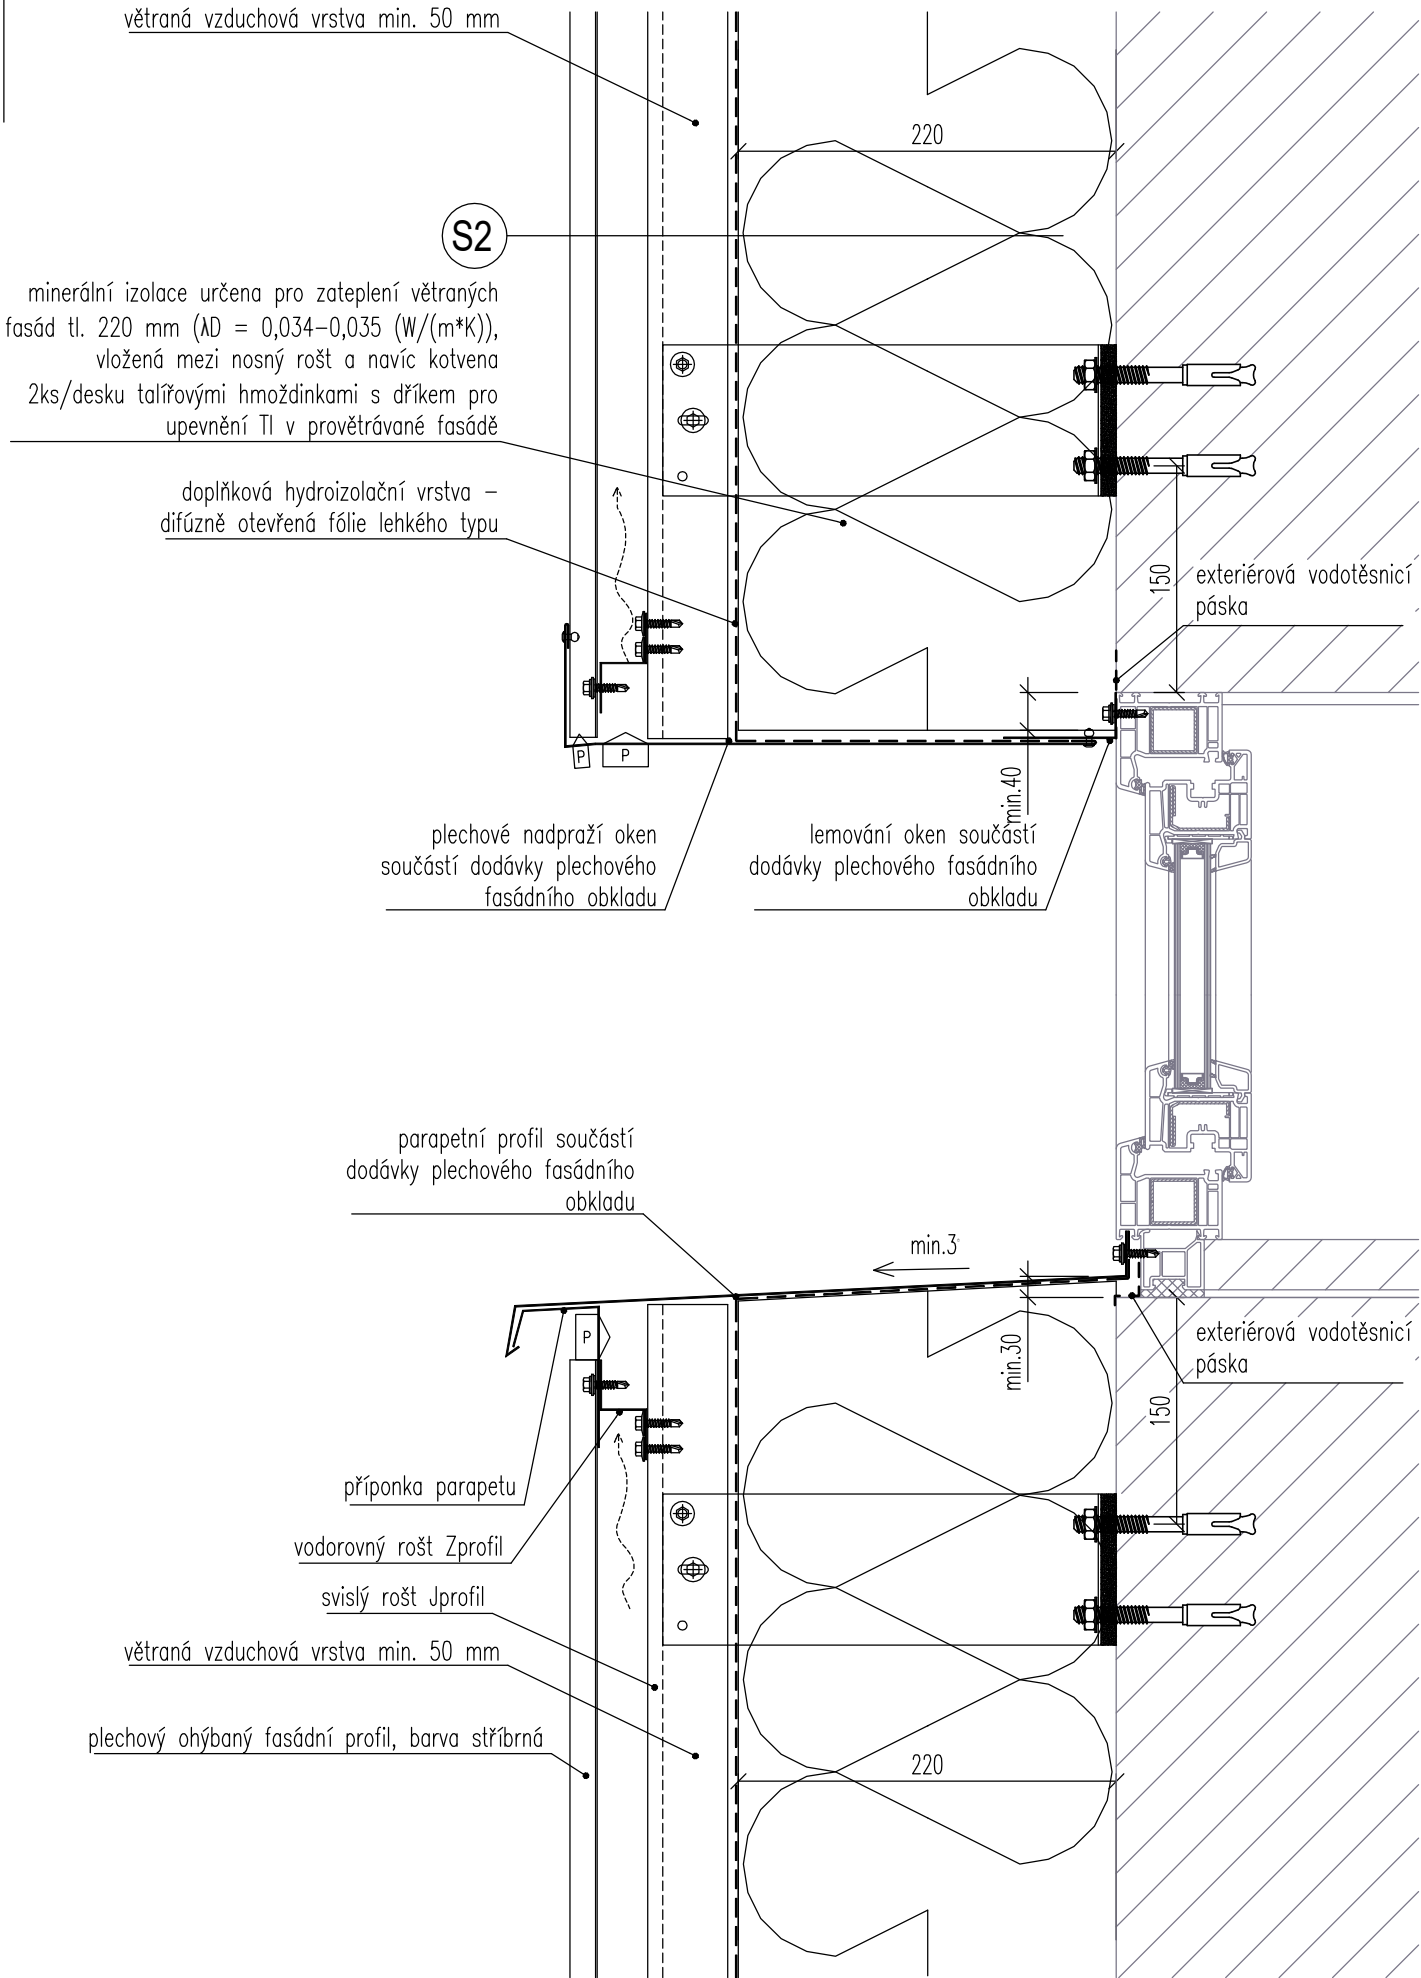

| | | | |
|---|---|--|---|
| <div>ATELIER</div> <div>DEK</div> | | <div>PROJEKTOVÁ DOKUMENTACE OPRAV ETICS</div> <div>AQUASVĚT CHOMUTOV</div> | |
| <div>projektant:</div> <div>DEKPROJEKT s. r. o.</div> <div>Tiskařská 10/257, 108 00</div> <div>tel: 234 054 284</div> <div>fax: 234 054 291</div> | | <div>objednatel:</div> <div>Statutární město Chomutov</div> <div>Zborovská 4602</div> <div>430 28 Chomutov</div> <div>tel.: +420 606 071 443</div> | |
| <div>stupeň dokumentace:</div> <div>DPS</div> | <div>část dokumentace:</div> <div>B. Výkresová část</div> | <div>obsah výkresu:</div> <div>Detail H - výplně otvorů S2</div> | |
| <div>vypracoval:</div> <div>Ing. Lucie Hecová</div> | <div>zodpovědný projektant:</div> <div>Ing. David Tesař</div> | | <div>paré:</div> |
| <div>kontroloval:</div> <div>Ing. David Tesař</div> | <div>Pořadové číslo v deníku autorizované osoby: 363</div> | | <div>číslo výkresu:</div> <div>14</div> |
| <div>formát:</div> <div>A3</div> | <div>datum:</div> <div>24.4.2023</div> | <div>měřítko:</div> <div>1:5</div> | <div>č. zakázky:</div> <div>2021-004280-HoJ</div> |