


Celkový situační výkres

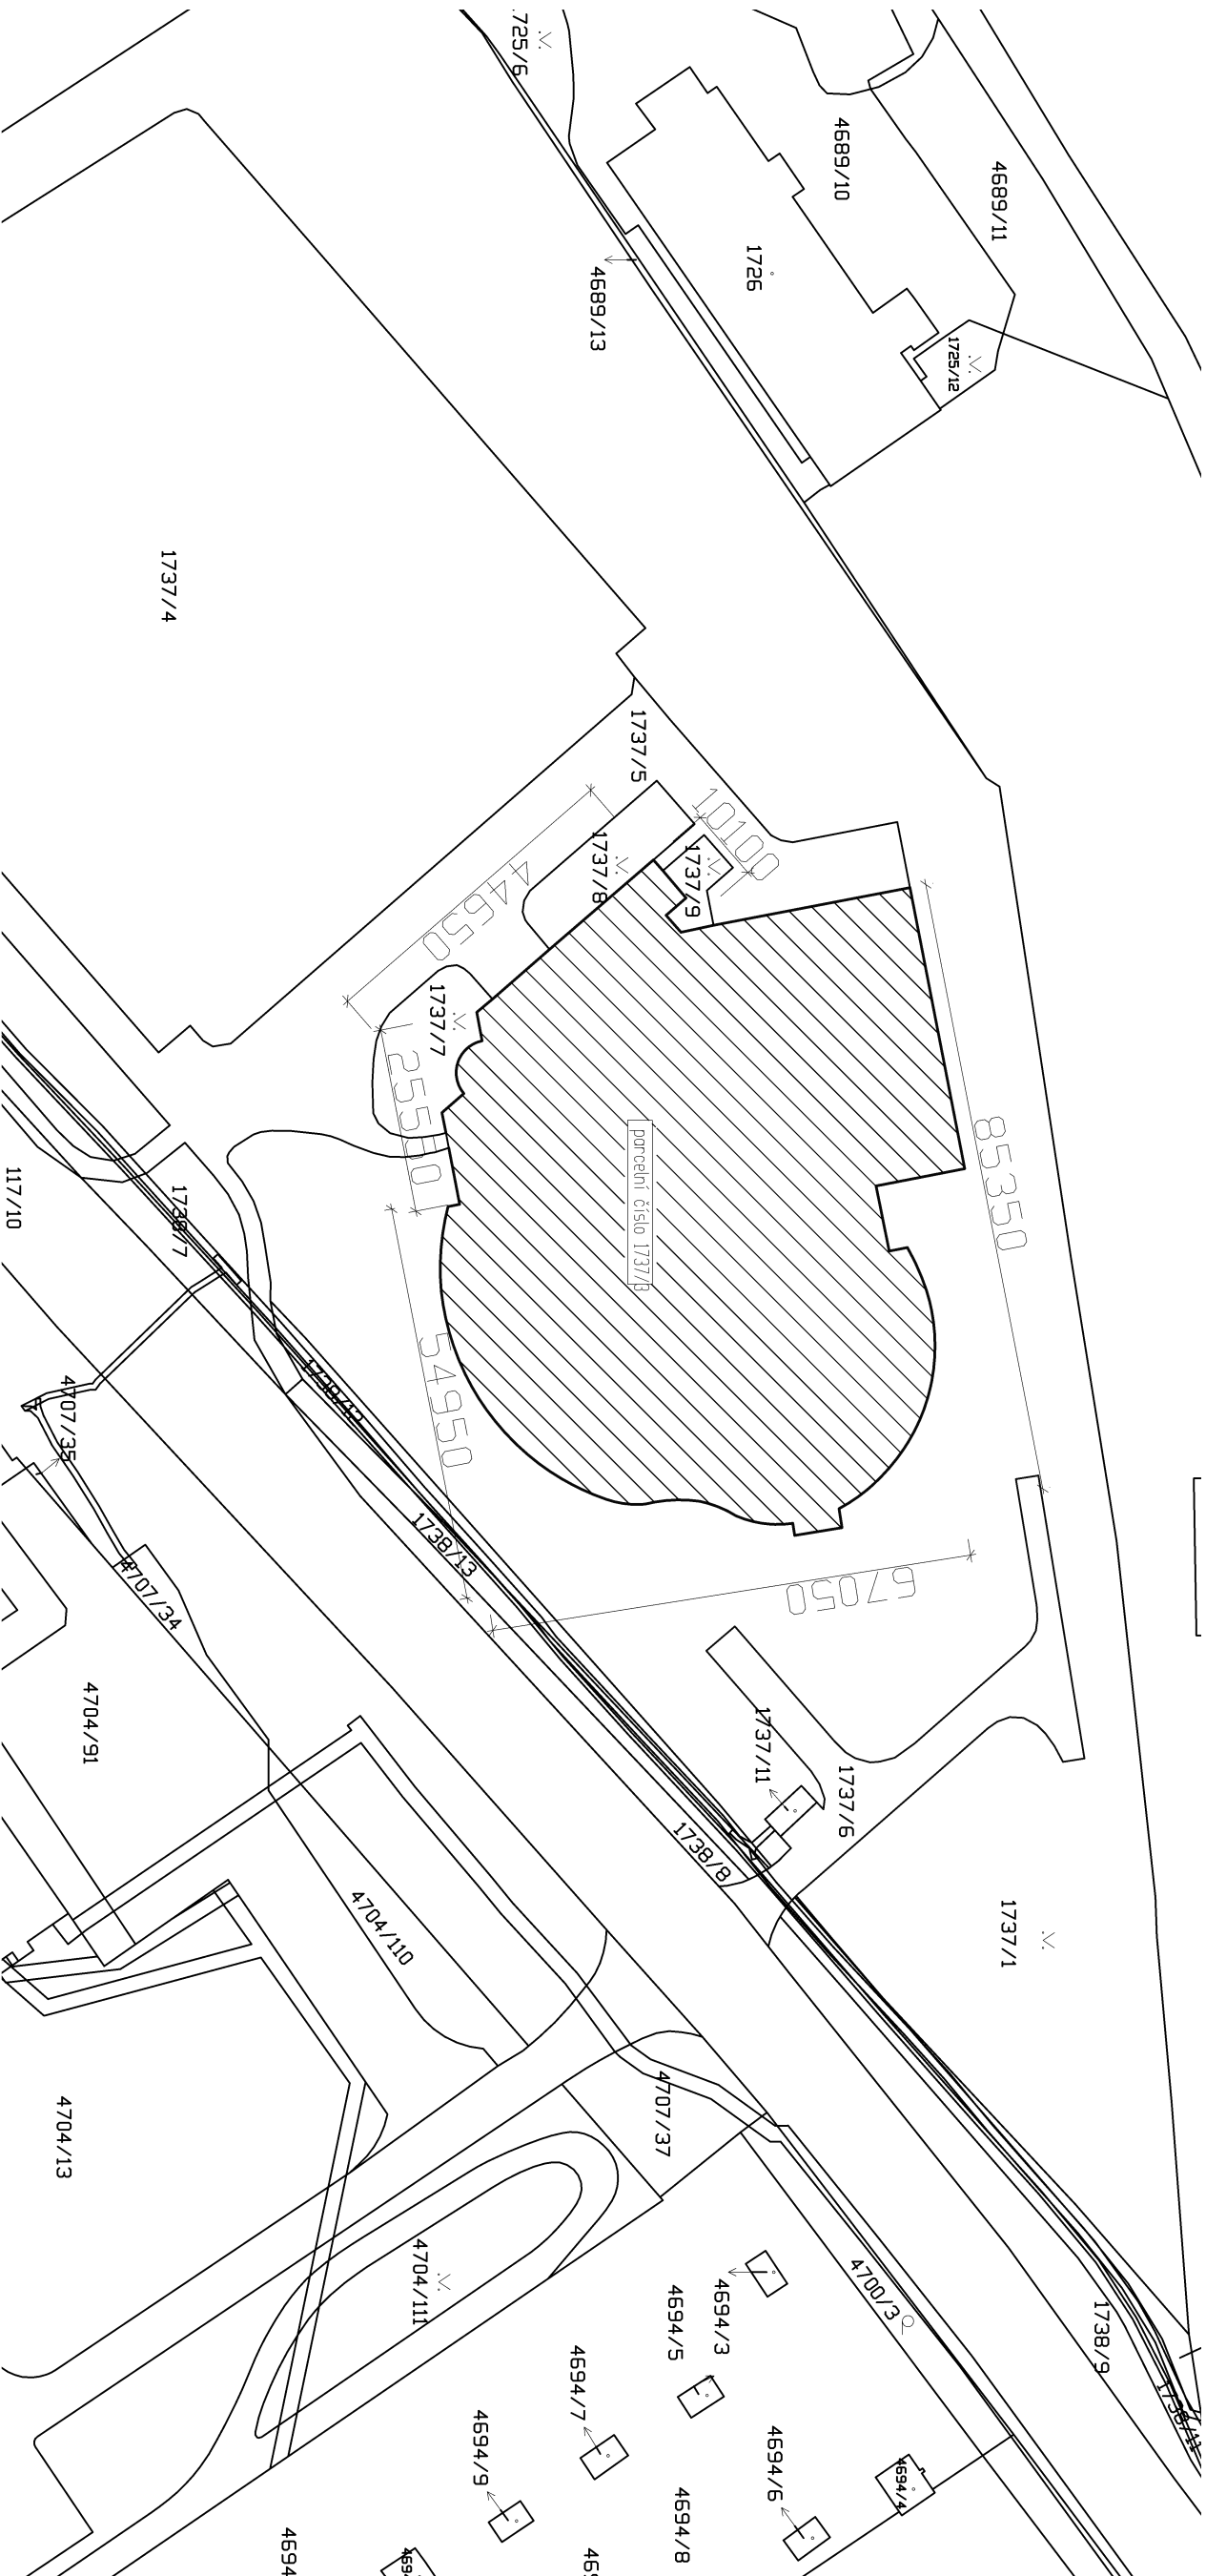

PROJEKTOVÁ DOKUMENTACE OPRAV ETICS AQUASVĚT CHOMUTOV

ATELIER
DEK

projektant:

DEKPROJEKT s. r. o.
Tiskařská 10/257, 108 00
tel: 234 054 284
fax: 234 054 291

objednatel:

Statutární město Chomutov
Zborovská 4602
430 28 Chomutov
tel.: +420 606 071 443

stupeň dokumentace:

DPS

část dokumentace:

C. Situační výkresy

obsah výkresu:

Celkový situační výkres

vypracoval:

Ing. Lucie Hecová

zodpovědný projektant:

Ing. David Tesař

paré:

kontroloval:

Ing. David Tesař

číslo výkresu:

C2

formát: A3

datum: 24.4.2023

měřítko: 1:1000

č. zakázky: 2021-004280-Hol

Poradové číslo v deníku autorizované osoby: 363