



# LOKALITA 3 - ŘEZ A-A

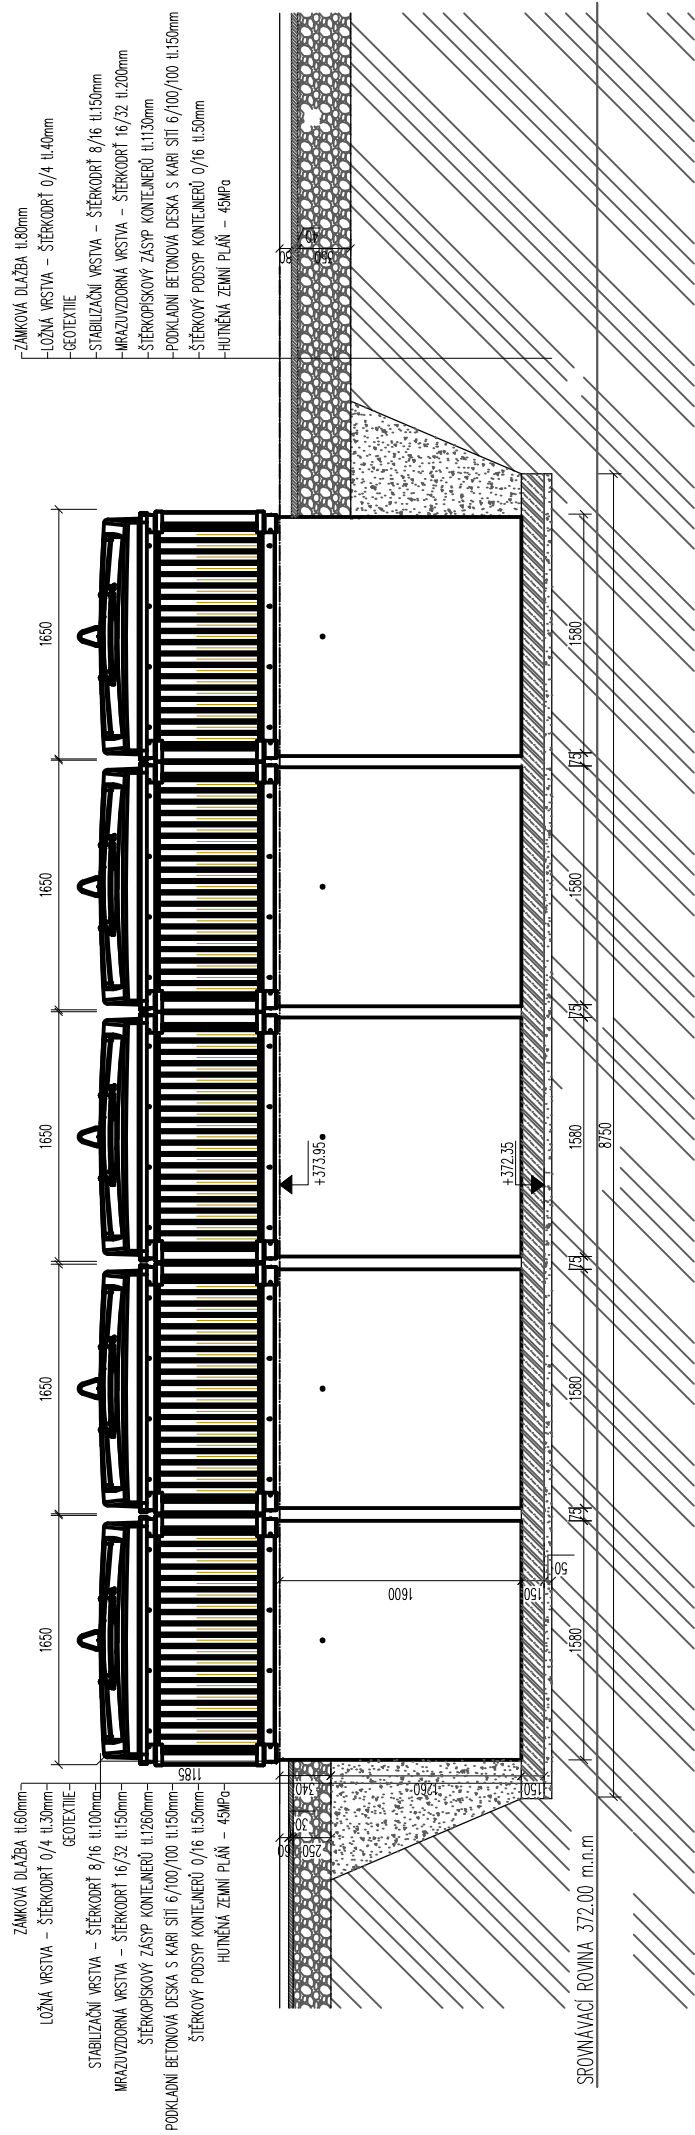

Investor:

STATUTÁRNÍ MĚSTO CHOMUTOV  
ZBOROVSKÁ 4602, 430 28 CHOMUTOV  
IČO: 00261891

Odpovědný projektant	Vypracoval	Kontroloval
Oprávněná osoba kooperanta:		číslo zakázky:

Odpovědný projektant		Vypracoval	Kontroloval
Pavel Štyr, aut. tech.		Daniela Zdanovcová	Jarmila Roučová
<div><div><div><b>KAP</b> atelier</div></div><div>Revoluční 36/2, 430 02 Chomutov tel./fax: 474 652 962, 777 290 173 e-mail: kapatelier@kapatelier.cz website: www.kapatelier.cz</div></div>			
stavba:		formát	A4 x 2
VYBUDOVÁNÍ POLOPODZEMNÍCH KONTEJNEROVÝCH STÁNÍ CHOMUTOV, SÍDLIŠTĚ BŘEZENECKÁ – III. ETAPA		číslo zakázky	23226
		stupeň dokumentace	ÚS+OHL
		datum 1. vydání	04/2023
		měřítko	1:50
profese: D. 1. 1. ARCHITEKTONICKOSTAVEBNÍ ŘEŠENÍ		číslo výkresu:	výtisk číslo:
obsah: LOKALITA 3 - ŘEZ A-A'			
název dig souboru:	datum revize:	číslo revize:	