



LOKALITA 6 – ŘEZ A-A

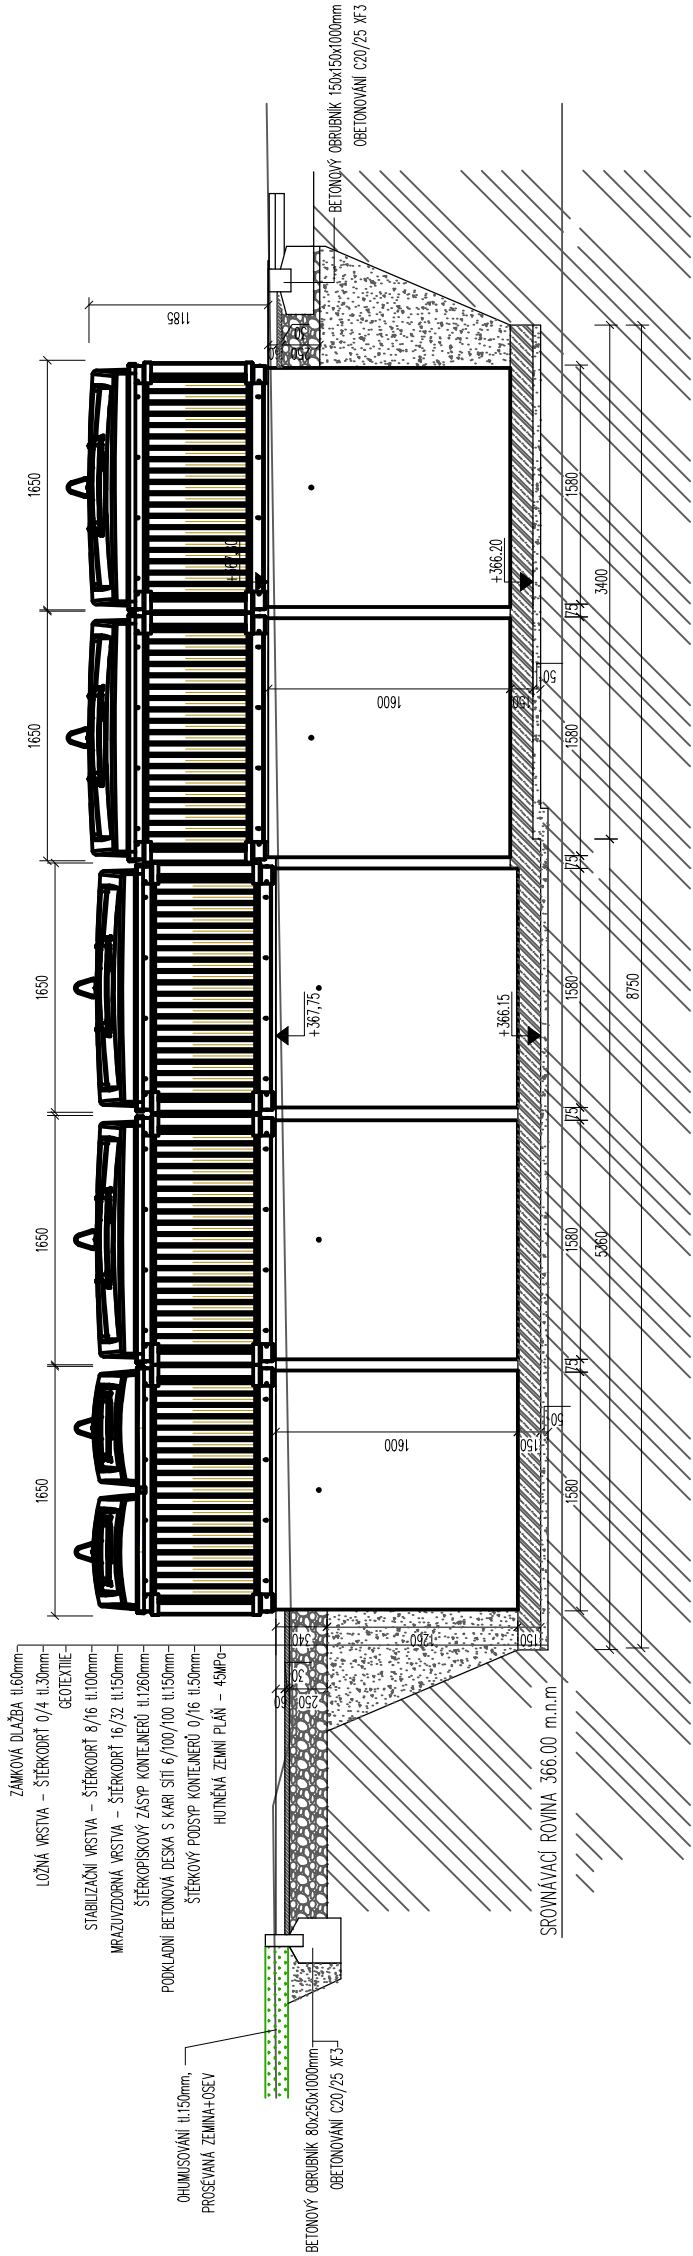

Investor:		STATUTÁRNÍ MĚSTO CHOMUTOV ZBOROVSKÁ 4602, 430 28 CHOMUTOV IČO: 00261891			
Odpovědný projektant	Vypracoval	Kontroloval			
Oprávněná osoba kooperanta:			číslo zakázky:		
Odpovědný projektant	Vypracoval	Kontroloval	<div><b>KAP</b> atelier</div> <div>Revoluční 38/2, 430 02 Chomutov tel/fax: 474 652 962, 777 290 173 e-mail: kapatelier@kapatelier.cz webSite: www.kapatelier.cz</div>		
Pavel Štyr, aut. tech.	Daniela Zdanovcová	Jarmila Roučová			
stavba:			formát	A4 x 2	
VYBUDOVÁNÍ POLOPODZEMNÍCH KONTEJNEROVÝCH STÁNÍ CHOMUTOV, SÍDLIŠTĚ BŘEZENECKÁ – III. ETAPA			číslo zakázky	23226	
			stupeň dokumentace	ÚS+OHL	
			datum 1. vydání	04/2023	
objekt:			měřítko	1:50	
profese: D.1.1. ARCHITEKTONICKOSTAVEBNÍ ŘEŠENÍ			číslo výkresu:	výtisk číslo:	
obsah: LOKALITA 6 - ŘEZ A-A'					
název dig souboru:	datum revize:	číslo revize:	19		



Revoluční 36/2, 430 02 Chomutov  
tel./fax: 474 652 962, 777 290 173  
e-mail: kapatelier@kapatelier.cz  
website: www.kapatelier.cz