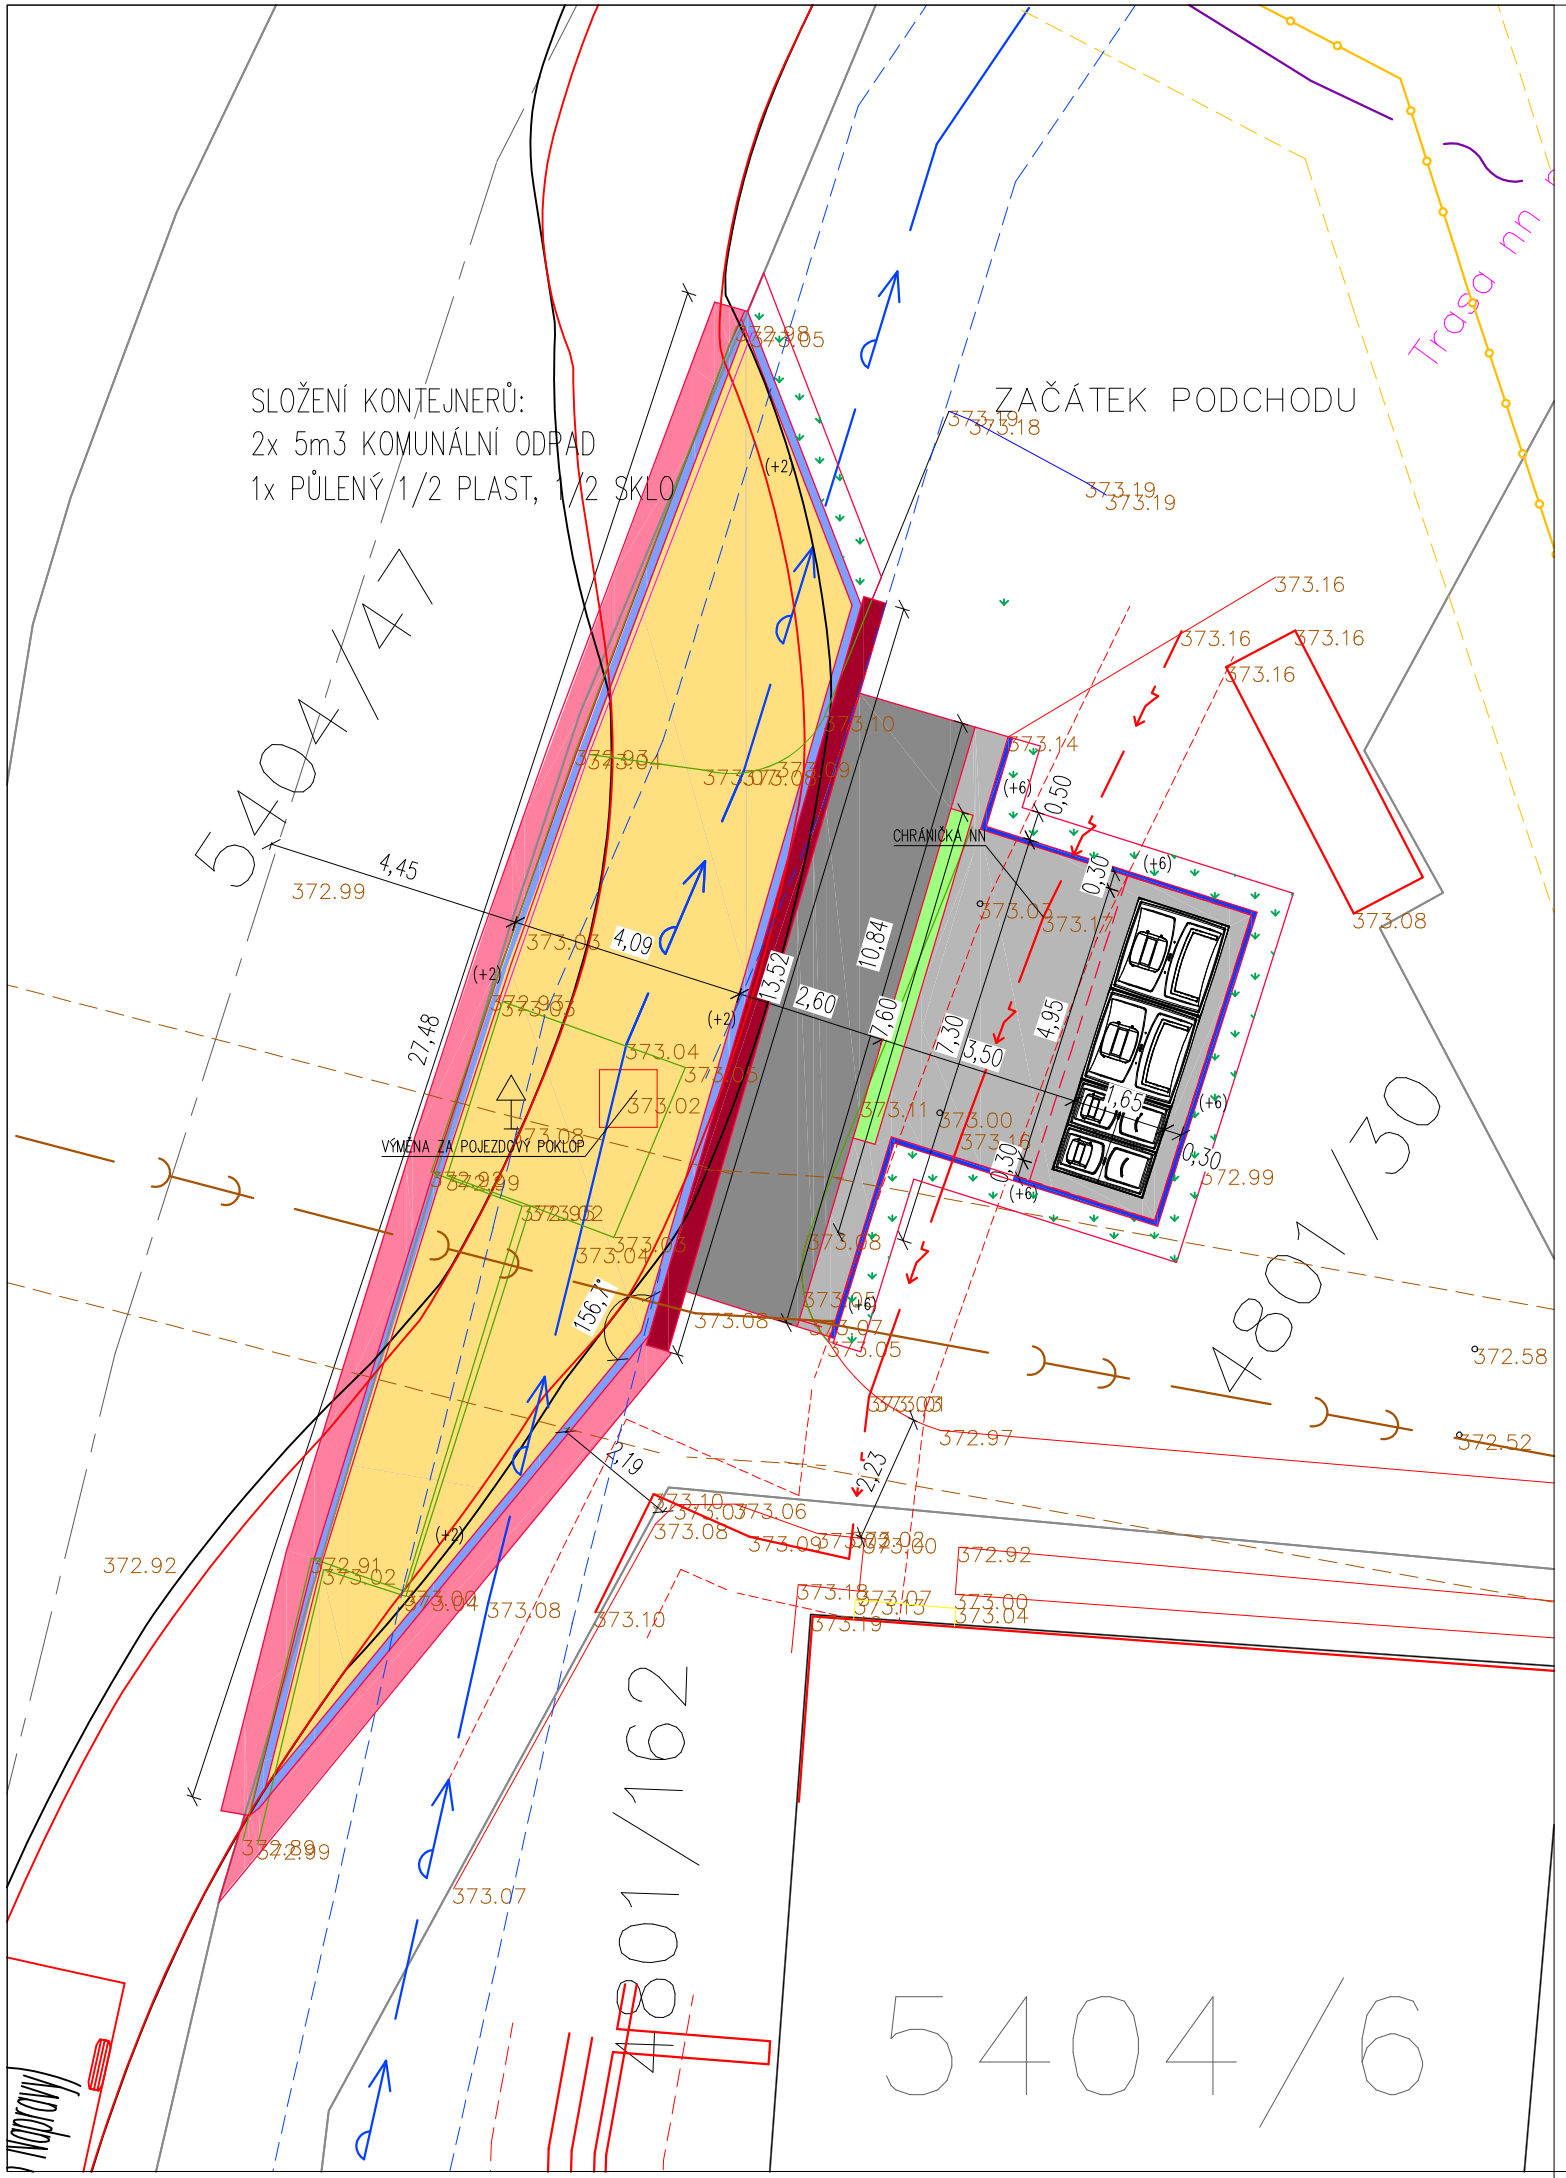


LEGENDA

- KATASTRÁLNÍ MAPA
- POLOPODZEMNÍ KONTEJNER
- OSA KOMUNIKACE
- NOVÉ ZPEVNĚNÉ PLOCHY
- BETONOVÁ DLAŽBA POCHOZÍ tl.60mm, PŘÍRODNÍ
- BETONOVÁ DLAŽBA POJÍŽDĚNÁ tl.80mm, PÍSKOVÁ
- BETONOVÁ DLAŽBA POJÍŽDĚNÁ tl.80mm, PŘÍRODNÍ
- RELIÉFNÍ DLAŽBA tl.80mm, ANTRACIT
- UMĚLÁ VODÍCÍ LINIE, PŘÍRODNÍ
- OBNOVA ŽIVICE tl.100mm
- OBNOVA ZELENÝCH PLOCH OHUMUSOVÁNÍ TL.150mm, PROSÉVANÁ ZEMITA + OSETÍ
- BETONOVÝ OBRUBNÍK SILNIČNÍ 150x150x1000mm
- BETONOVÝ OBRUBNÍK SILNIČNÍ 150x250x1000mm
- BETONOVÝ OBRUBNÍK CHODNÍKOVÝ 80x150x1000mm
- PŘECHODOVÝ OBRUBNÍK

POZNÁMKA:
PODKLADEM SITUACE JE GEODETICKÉ ZAMĚŘENÍ SKUTEČNÉHO STAVU A VYTYČENÝCH INŽENÝRSKÝCH SÍTÍ JEDNOTLIVÝMI PROVOZOVATELI
V MÍSTĚ VYBUDOVÁNÍ OBSLUŽNÉ KOMUNIKACE NAD VEDOUCÍM TEPLOVODEM BUDOU NAVÍC UMÍSTĚNY SILNIČNÍ PANELY tl.150mm JAKOŽTO POŽADAVEK PRO OCHRÁNĚNÍ TĚLESA. PANELY MUSÍ PŘESAHOVAT TĚLESO TK MIN. O 0,5M NA OBĚ STRANY

LEGENDA INŽENÝRSKÝCH SÍTÍ

- HORKOVOD (ČEZ TEPLÁRENSKÁ, a.s.)
- TEPLOVOD (ACTHERM)+OCHRAN. PÁSMO 2,5M
- STŘEDOTLAKÝ PLYNOVOD (GASNET)+OCHRAN. PÁSMO 1,0M
- KANALIZACE (SČVK)+OCHRAN. PÁSMO 2,5M
- VODOVOD (SČVK)+OCHRAN. PÁSMO 1,5M
- VEŘEJNÉ OSVĚTLENÍ
- VODAFONE
- CETIN
- PODZEMNÍ EL. VEDENÍ NN (ČEZ DISTRIBUCE)+OCHRAN. PÁSMO 1,0M
- PODZEMNÍ EL. VEDENÍ VN (ČEZ DISTRIBUCE)+OCHRAN. PÁSMO 1,0M

Investor:
Statutární město Chomutov
Zborovská 4602, 430 28 Chomutov
IČO: 00261891

± 0,000 =

| Odpovědný projektant | Vypracoval | Kontroloval | |
|---|---|---|---|
| | | | |
| | | | |
| Oprávněná osoba kooperanta: | | | číslo zakázky: |

| Odpovědný projektant | Vypracoval | Kontroloval |
|---|---|---|
| Pavel Šrytr, aut. tech. | Daniela Zdanovcová | |
| | | |

KAP atelier
Revoluční 36/2, 430 02 Chomutov
tel./fax: 474 652 962, 777 290 173
e-mail: kapatelier@kapatelier.cz
website: www.kapatelier.cz

stavba:
# ROZMÍSTĚNÍ POLOPODZEMNÍCH KONTEJNERŮ - BŘEZENECKÁ III.ETAPA

objekt:

profese: D.1.1. ARCHITEKTONICKO STAVEBNÍ ŘEŠENÍ

obsah: LOKALITA I.A - 4 - PŮDORYS

| | |
|---|---|
| formát | A4x2 |
| číslo zakázky | 222128 |
| stupeň dokumentace | ÚS+OHL |
| datum 1.vydání | 04/2023 |
| měřítko | 1:200 |
| číslo výkresu: 03 | výtisk číslo: |

| název dig.souboru: | datum revize: | číslo revize: |
|---|---|---|
| | | |