


VZOROVÝ ŘEZ – LOKALITA 6

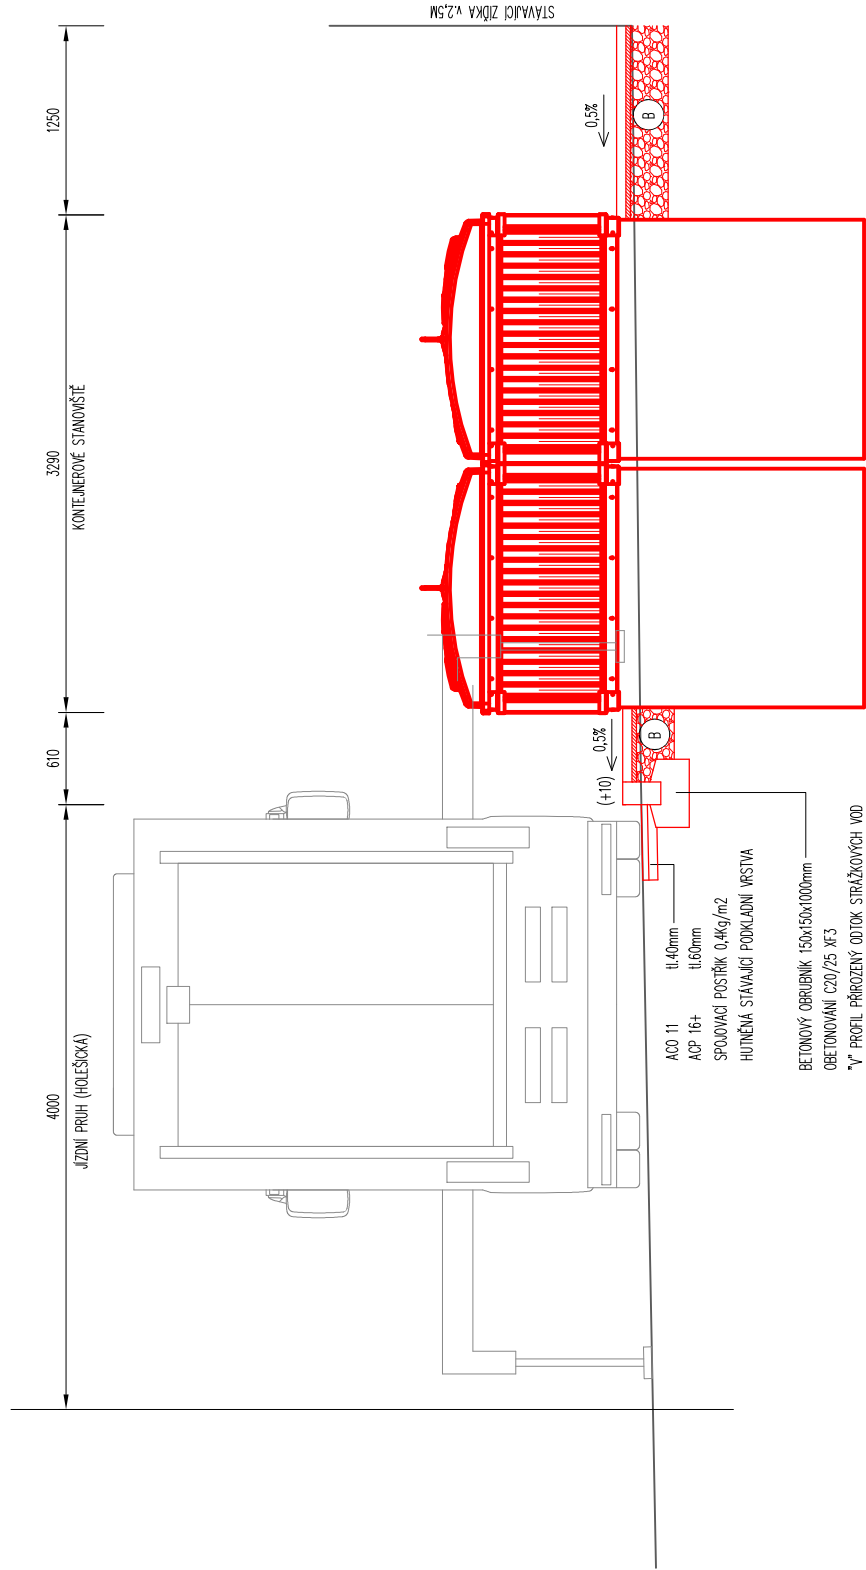


SROVNÁVACÍ ROVINA 366.00 m.n.m

LEGENDA

- | | |
|--|---|
| <p>(A)</p> <ul style="list-style-type: none"> –BETONOVÁ DLAŽBA tl.80mm –LOŽNÁ VRSTVA 90MPa tl.40mm –ŠTĚRKODRŤ 60MPa tl.150mm –ŠTĚRKODRŤ 30MPa tl.200mm | <p>(B)</p> <ul style="list-style-type: none"> –BETONOVÁ DLAŽBA tl.60mm –LOŽNÁ VRSTVA 60MPa tl.30mm –ŠTĚRKODRŤ 30MPa tl.250mm |
|--|---|

POZNÁMKA: VŠECHNY ZPEVNĚNÉ PLOCHY BUDOU DLE ČSN 73 6160, ČSN EN 13808 A ČSN 73 6131-1

Investor:	STATUTÁRNÍ MĚSTO CHOMUTOV ZBOROVSKÁ 4602, 430 28 CHOMUTOV IČO: 00261891					
Odpovědný projektant	Vypracoval	Kontroloval				
Oprávněná osoba kooperanta:			číslo zakázky:			
Odpovědný projektant	Vypracoval	Kontroloval	<div><div>Revoluční 36/2, 430 02 Chomutov tel/fax: 474 652 962, 777 290 173 e-mail: kapatelier@kapatelier.cz webSite: www.kapatelier.cz</div></div>			
Pavel Štyr, aut. tech.	Daniela Zdanovcová	Jarmila Roučová	formát	A4 x 2	číslo zakázky	23226
			stupeň dokumentace	ÚS+OHL	datum 1. vydání	04/2023
			měřítka	1:50	výtisk číslo:	
			číslo výkresu:			14
<div><div>stavba:</div><div>VYBUDOVÁNÍ POLOPODZEMNÍCH KONTEJNEROVÝCH STÁNÍ CHOMUTOV, SÍDLIŠTĚ BŘEZNECKÁ – III. ETAPA</div><div>objekt:</div><div>profese: D.1.1. ARCHITEKTONICKOSTAVEBNÍ ŘEŠENÍ</div><div>obsah: LOKALITA 6 - VZOROVÝ ŘEZ</div></div>						
název dig souboru:	datum revize:		číslo revize:			