


VZOROVÝ ŘEZ – LOKALITA 7

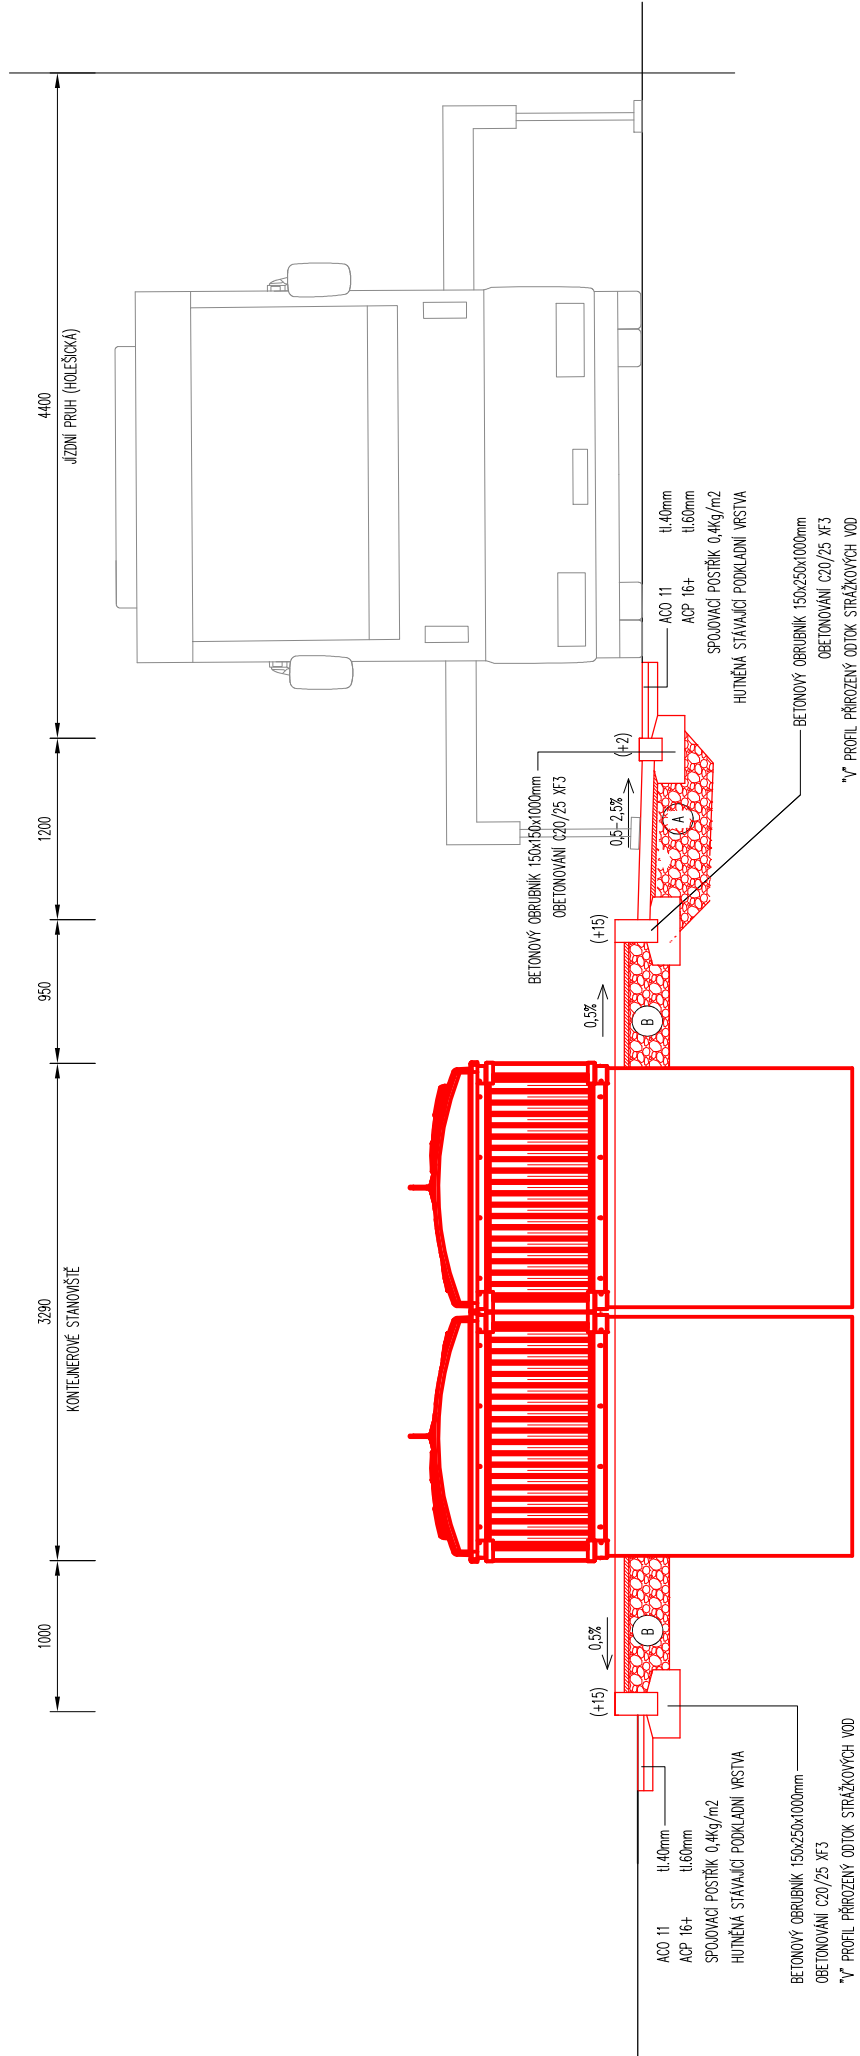


SROVNÁVACÍ ROVINA 369.00 m.n.m

LEGENDA

- | | |
|--|---|
| <p>(A)</p> <ul style="list-style-type: none"> –BETONOVÁ DLAŽBA tl.80mm –LOŽNÁ VRSTVA 90MPa tl.40mm –ŠTĚRKODRŤ 60MPa tl.150mm –ŠTĚRKODRŤ 30MPa tl.200mm | <p>(B)</p> <ul style="list-style-type: none"> –BETONOVÁ DLAŽBA tl.60mm –LOŽNÁ VRSTVA 60MPa tl.30mm –ŠTĚRKODRŤ 30MPa tl.250mm |
|--|---|

POZNÁMKA: VŠECHNY ZPEVĚNÉ POUVRCHY BUDOU DLE ČSN 73 6160, ČSN EN 13808 A ČSN 73 6131-1

Investor: STATUTÁRNÍ MĚSTO CHOMUTOV ZBOROVSKÁ 4602, 430 28 CHOMUTOV IČO: 00261891		
Odpovědný projektant	Vypracoval	Kontroloval
Oprávněná osoba kooperanta:		
číslo zakázky:		
<div><div>Revoluční 36/2, 430 02 Chomutov tel/fax: 474 652 962, 777 290 173 e-mail: kapatelier@kapatelier.cz webSite: www.kapatelier.cz</div></div>		
stavba:	formát	A4 x 2
VYBUDOVÁNÍ POLOPODZEMNÍCH KONTEJNEROVÝCH STÁNÍ CHOMUTOV, SÍDLIŠTĚ BŘEZNECKÁ – III. ETAPA	číslo zakázky	23226
	stupeň dokumentace	ÚS+OHL
	datum 1. vydání	04/2023
	objekt:	měřítko
profese: D.1.1. ARCHITEKTONICKOSTAVEBNÍ ŘEŠENÍ	číslo výkresu:	výtisk číslo:
obsah: LOKALITA 7 - VZOROVÝ ŘEZ		
název dig souboru:	datum revize:	číslo revize:
15		