


LOKALITA 1 – ŘEZ A-A

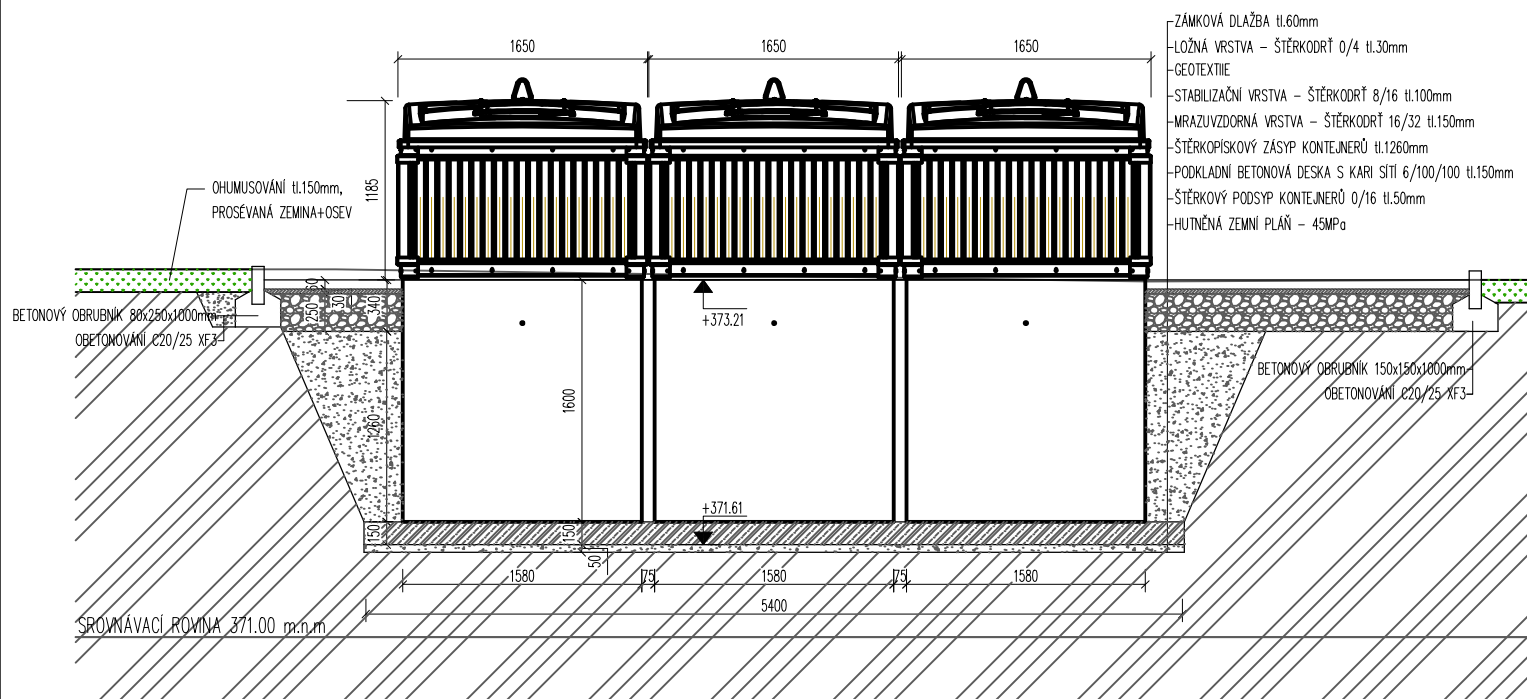

Investor:

STATUTÁRNÍ MĚSTO CHOMUTOV
ZBOROVSKÁ 4602, 430 28 CHOMUTOV
IČO: 00261891

Odpovědný projektant

Vypracoval

Kontroloval

Oprávněná osoba kooperanta:

číslo zakázky:

Odpovědný projektant

Vypracoval

Kontroloval

Pavel Šrytr, aut. tech.

Daniela Zdanovcová

Jarmila Roučová



Revoluční 36/2, 430 02 Chomutov
 tel./fax: 474 652 962, 777 290 173
 e-mail: kapatelier@kapatelier.cz
 website: www.kapatelier.cz

stavba:

VYBUDOVÁNÍ POLOPODZEMNÍCH KONTEJNEROVÝCH
STÁNÍ CHOMUTOV, SÍDLIŠTĚ BŘEZENECKÁ – III. ETAPA

objekt:

profese: D.1.1. ARCHITEKTONICKOSTAVEBNÍ ŘEŠENÍ

obsah:

LOKALITA 1 - ŘEZ A-A'

formát

A4

číslo zakázky

23226

stupeň dokumentace

ÚS+OHL

datum 1.vydání

04/2023

měřítko

1:50

číslo výkresu:

výtisk číslo:

název dig.souboru:

datum revize:

číslo revize: