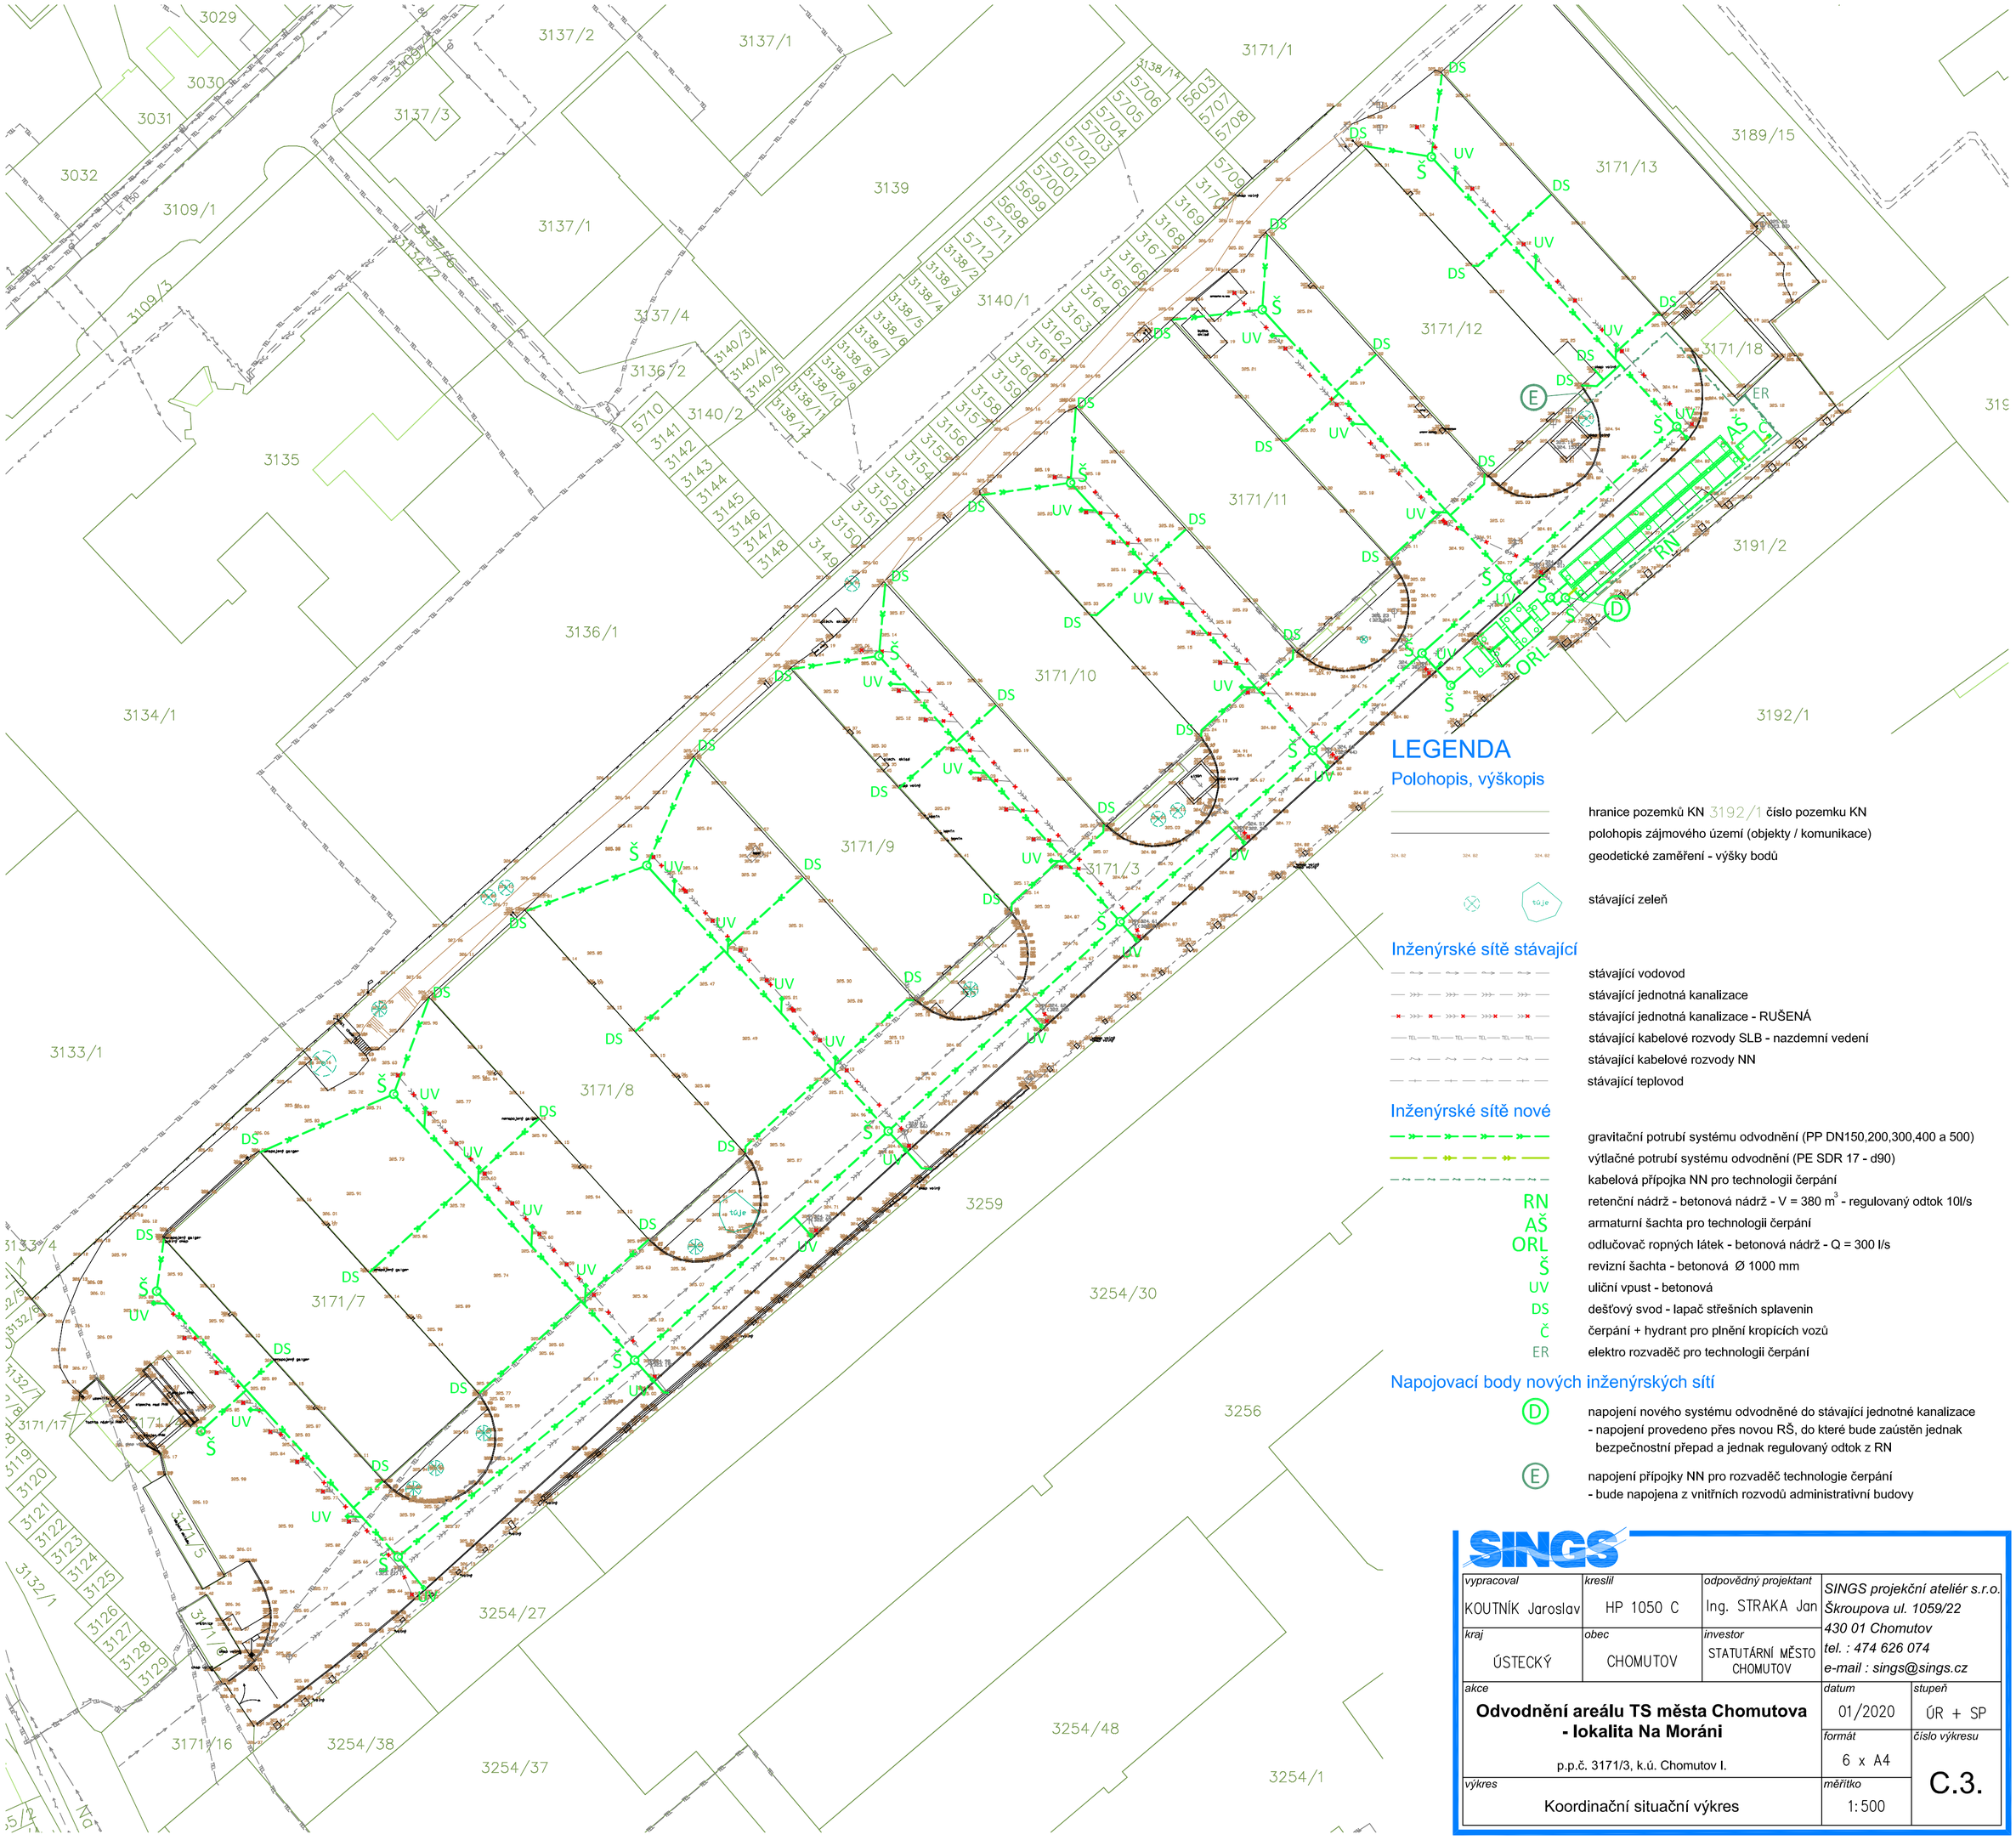

LEGENDA

Polohopis, výškopis

- hranice pozemků KN 3192/1 číslo pozemku KN
- polohopis zájmového území (objekty / komunikace)
- geodetické zaměření - výšky bodů
- stávající zeleň

Inženýrské sítě stávající

- stávající vodovod
- stávající jednotná kanalizace
- stávající jednotná kanalizace - RUŠENÁ
- stávající kabelové rozvody SLB - nazdemní vedení
- stávající kabelové rozvody NN
- stávající teplovod

Inženýrské sítě nové

- gravitační potrubí systému odvodnění (PP DN150,200,300,400 a 500)
- výtlačné potrubí systému odvodnění (PE SDR 17 - d90)
- kabelová přípojka NN pro technologii čerpání
- RN — retenční nádrž - betonová nádrž - V = 380 m^3 - regulovaný odtok 10l/s
- AŠ — armaturní šachta pro technologii čerpání
- ORL — odlučovač ropných látek - betonová nádrž - Q = 300 l/s
- Š — revizní šachta - betonová Ø 1000 mm
- UV — uliční vpust - betonová
- DS — dešťový svod - lapač střešních splavenin
- Č — čerpání + hydrant pro plnění kropících vozů
- ER — elektro rozvaděč pro technologii čerpání

Napojovací body nových inženýrských sítí

- (D) napojení nového systému odvodněné do stávající jednotné kanalizace - napojení provedeno přes novou RŠ, do které bude zaústěn jednak bezpečnostní přepad a jednak regulovaný odtok z RN
- (E) napojení přípojky NN pro rozvaděč technologie čerpání - bude napojena z vnitřních rozvodů administrativní budovy

SINGS

vypracoval: KOUTNÍK Jaroslav	kreslil: HP 1050 C	odpovědný projektant: Ing. STRAKA Jan	SINGS projekční ateliér s.r.o. Škroupova ul. 1059/22 430 01 Chomutov tel. : 474 626 074 e-mail : sings@sings.cz
kraj: ÚSTECKÝ	obec: CHOMUTOV	investor: STATUTÁRNÍ MĚSTO CHOMUTOV	

akce: **Odvodnění areálu TS města Chomutova - lokalita Na Moráni**

p.p.č. 3171/3, k.ú. Chomutov I.

datum: 01/2020	stupeň: ÚR + SP	
formát: 6 x A4	číslo výkresu: C.3.	
výkres: Koordinační situační výkres	měřítko: 1:500	