



ODLUČOVAČ ROPNÝCH LÁTEK
(např. KL 300/5s)

LEGENDA ORL

- 1 KOAGULAČNÍ BARIÉRA
- 2 USMĚRŇOVAČ NÁTOKU
- 3 PLOVÁK
- 4 KOALESCENČNÍ FILTR
- 5 BETONOVÉ NÁDRŽ
- 6 BETONOVÝ POKLOP NÁDRŽÍ
- 7 VSTUPNÍ TUBUS
- 8 POKLOP Ø600 mm
- 9 SORPČNÍ FILTR

LEGENDA VSTUPNÍCH TUBUSŮ

Vstupní tubusy DN 1000		celkový počet prvků
- TBS-Q 1000 / 500 / 120 SP	šachtová skruž h = 500 mm	8 ks
- TBS-Q 1000 / 250 / 120 SP	šachtová skruž h = 250 mm	8 ks
- TZK-Q 200/120 T	přechodová deska h = 200 mm	8 ks
- TBW-Q 60/625/120	vyrovnávací prstenec h = 60 mm	2ks
- TBW-Q 40/625/120	vyrovnávací prstenec h = 40 mm	6ks
- víko s betonovou výplní BEGU D400		8 ks

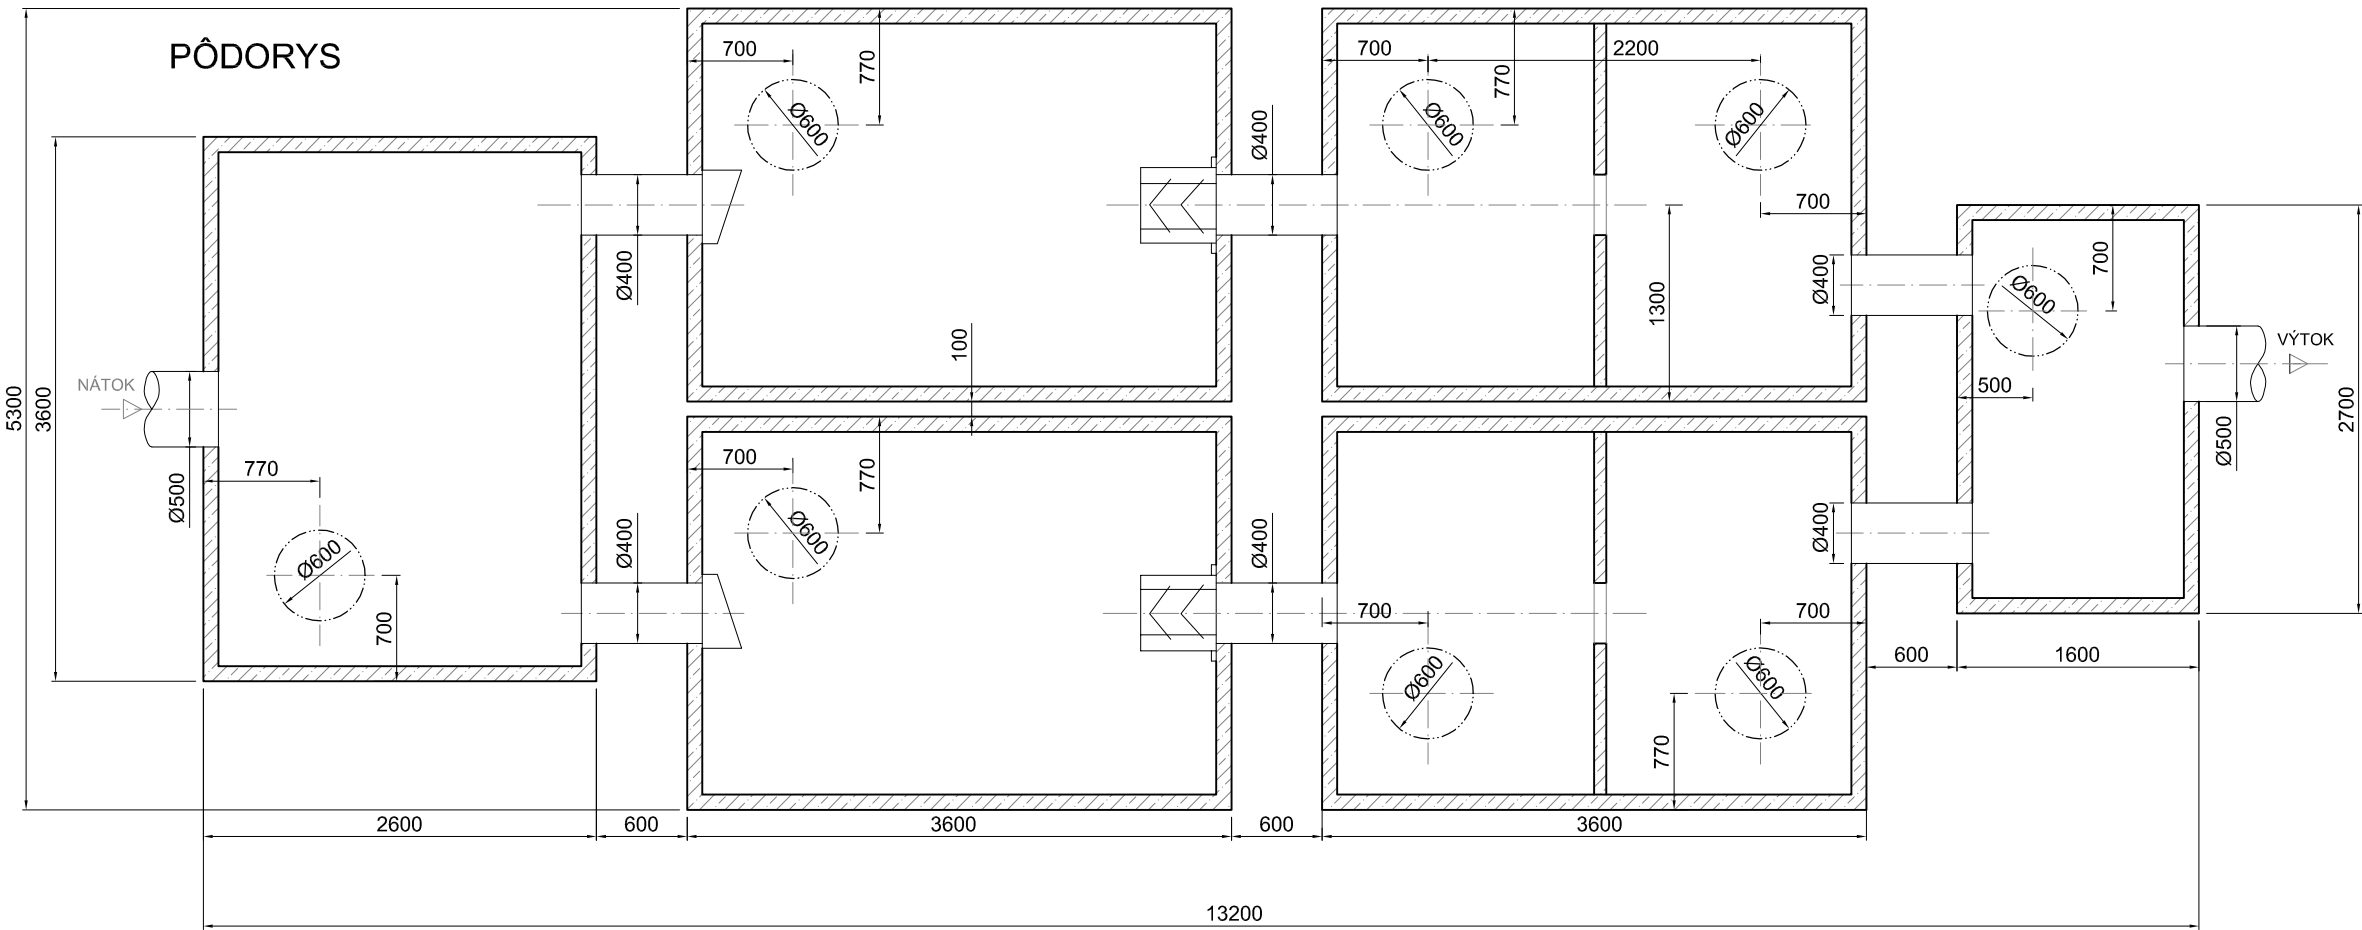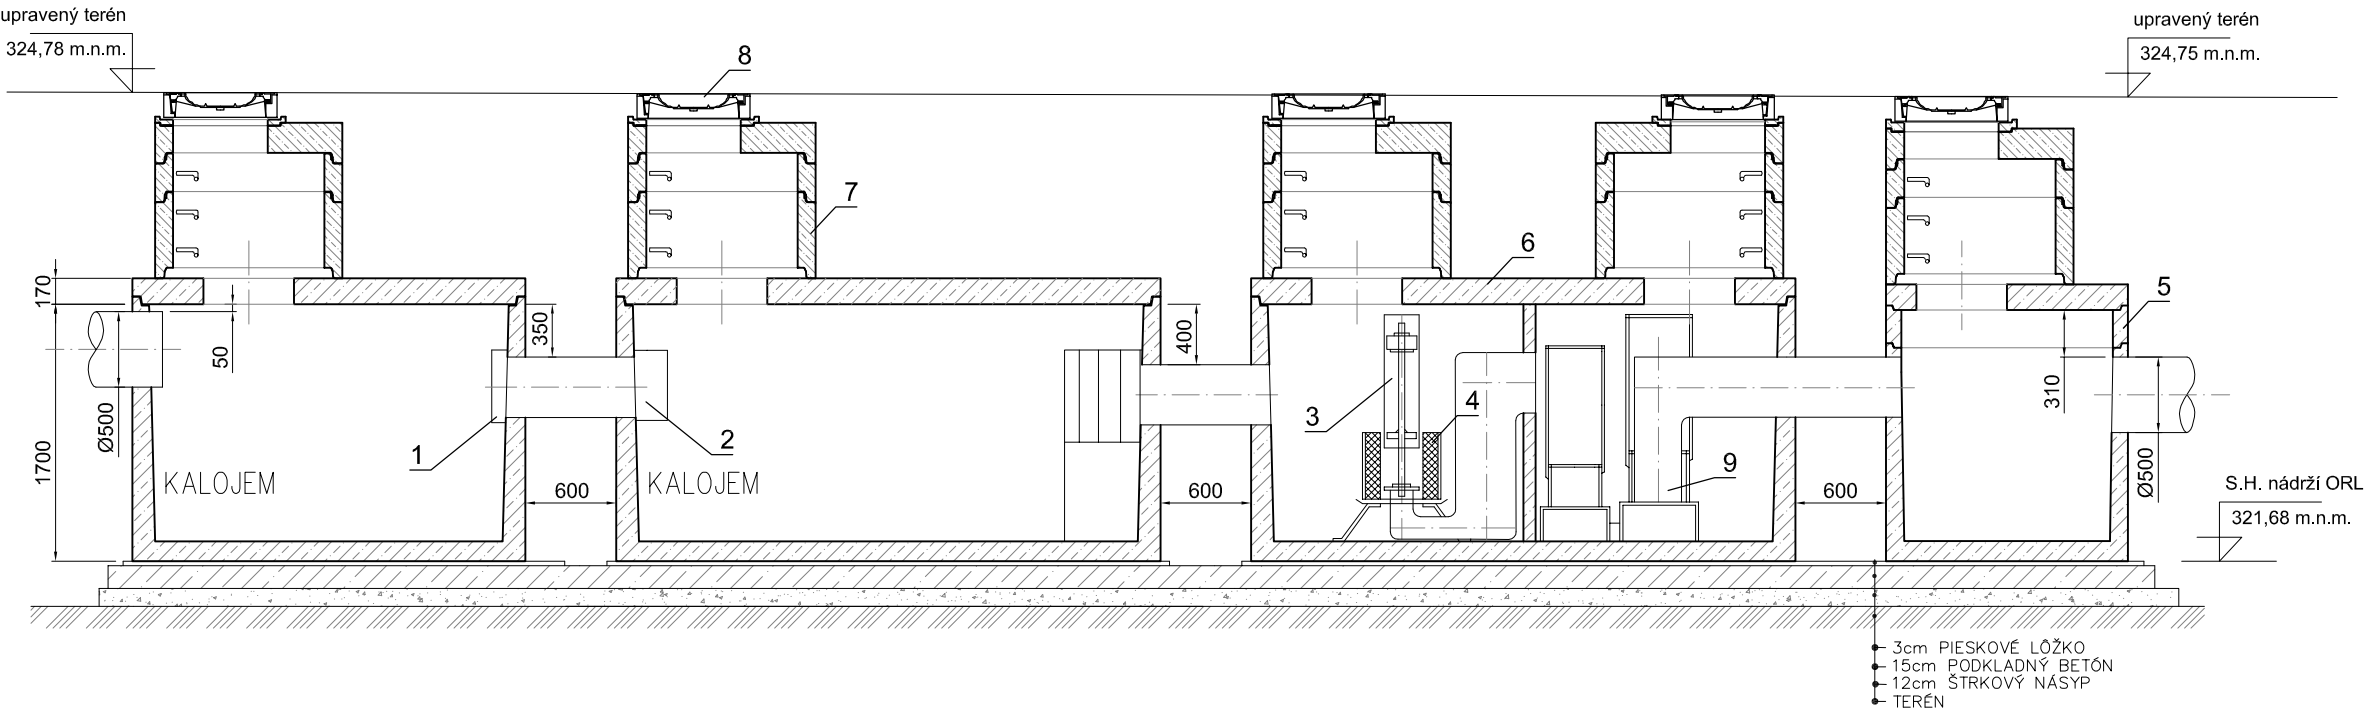

vypracoval	kreslil	odpovědný projektant	SINGS projekční ateliér s.r.o. Škroupova ul. 1059/22 430 01 Chomutov tel. : 474 626 074 e-mail : sings@sings.cz		
KOUTNÍK Jaroslav	HP 1050 C	Ing. STRAKA Jan			
kraj	obec	investor			
ÚSTECKÝ	CHOMUTOV	STATUTÁRNÍ MĚSTO CHOMUTOV			
akce			datum	stupeň	
Odvodnění areálu TS města Chomutova - lokalita Na Moráni p.p.č. 3171/3, k.ú. Chomutov I.			01/2020	ÚR + SP	
			formát	číslo výkresu	
výkres			3 x A4	D.2.1.8.	
			měřítko		
ORL - stavební výkres			1:50		