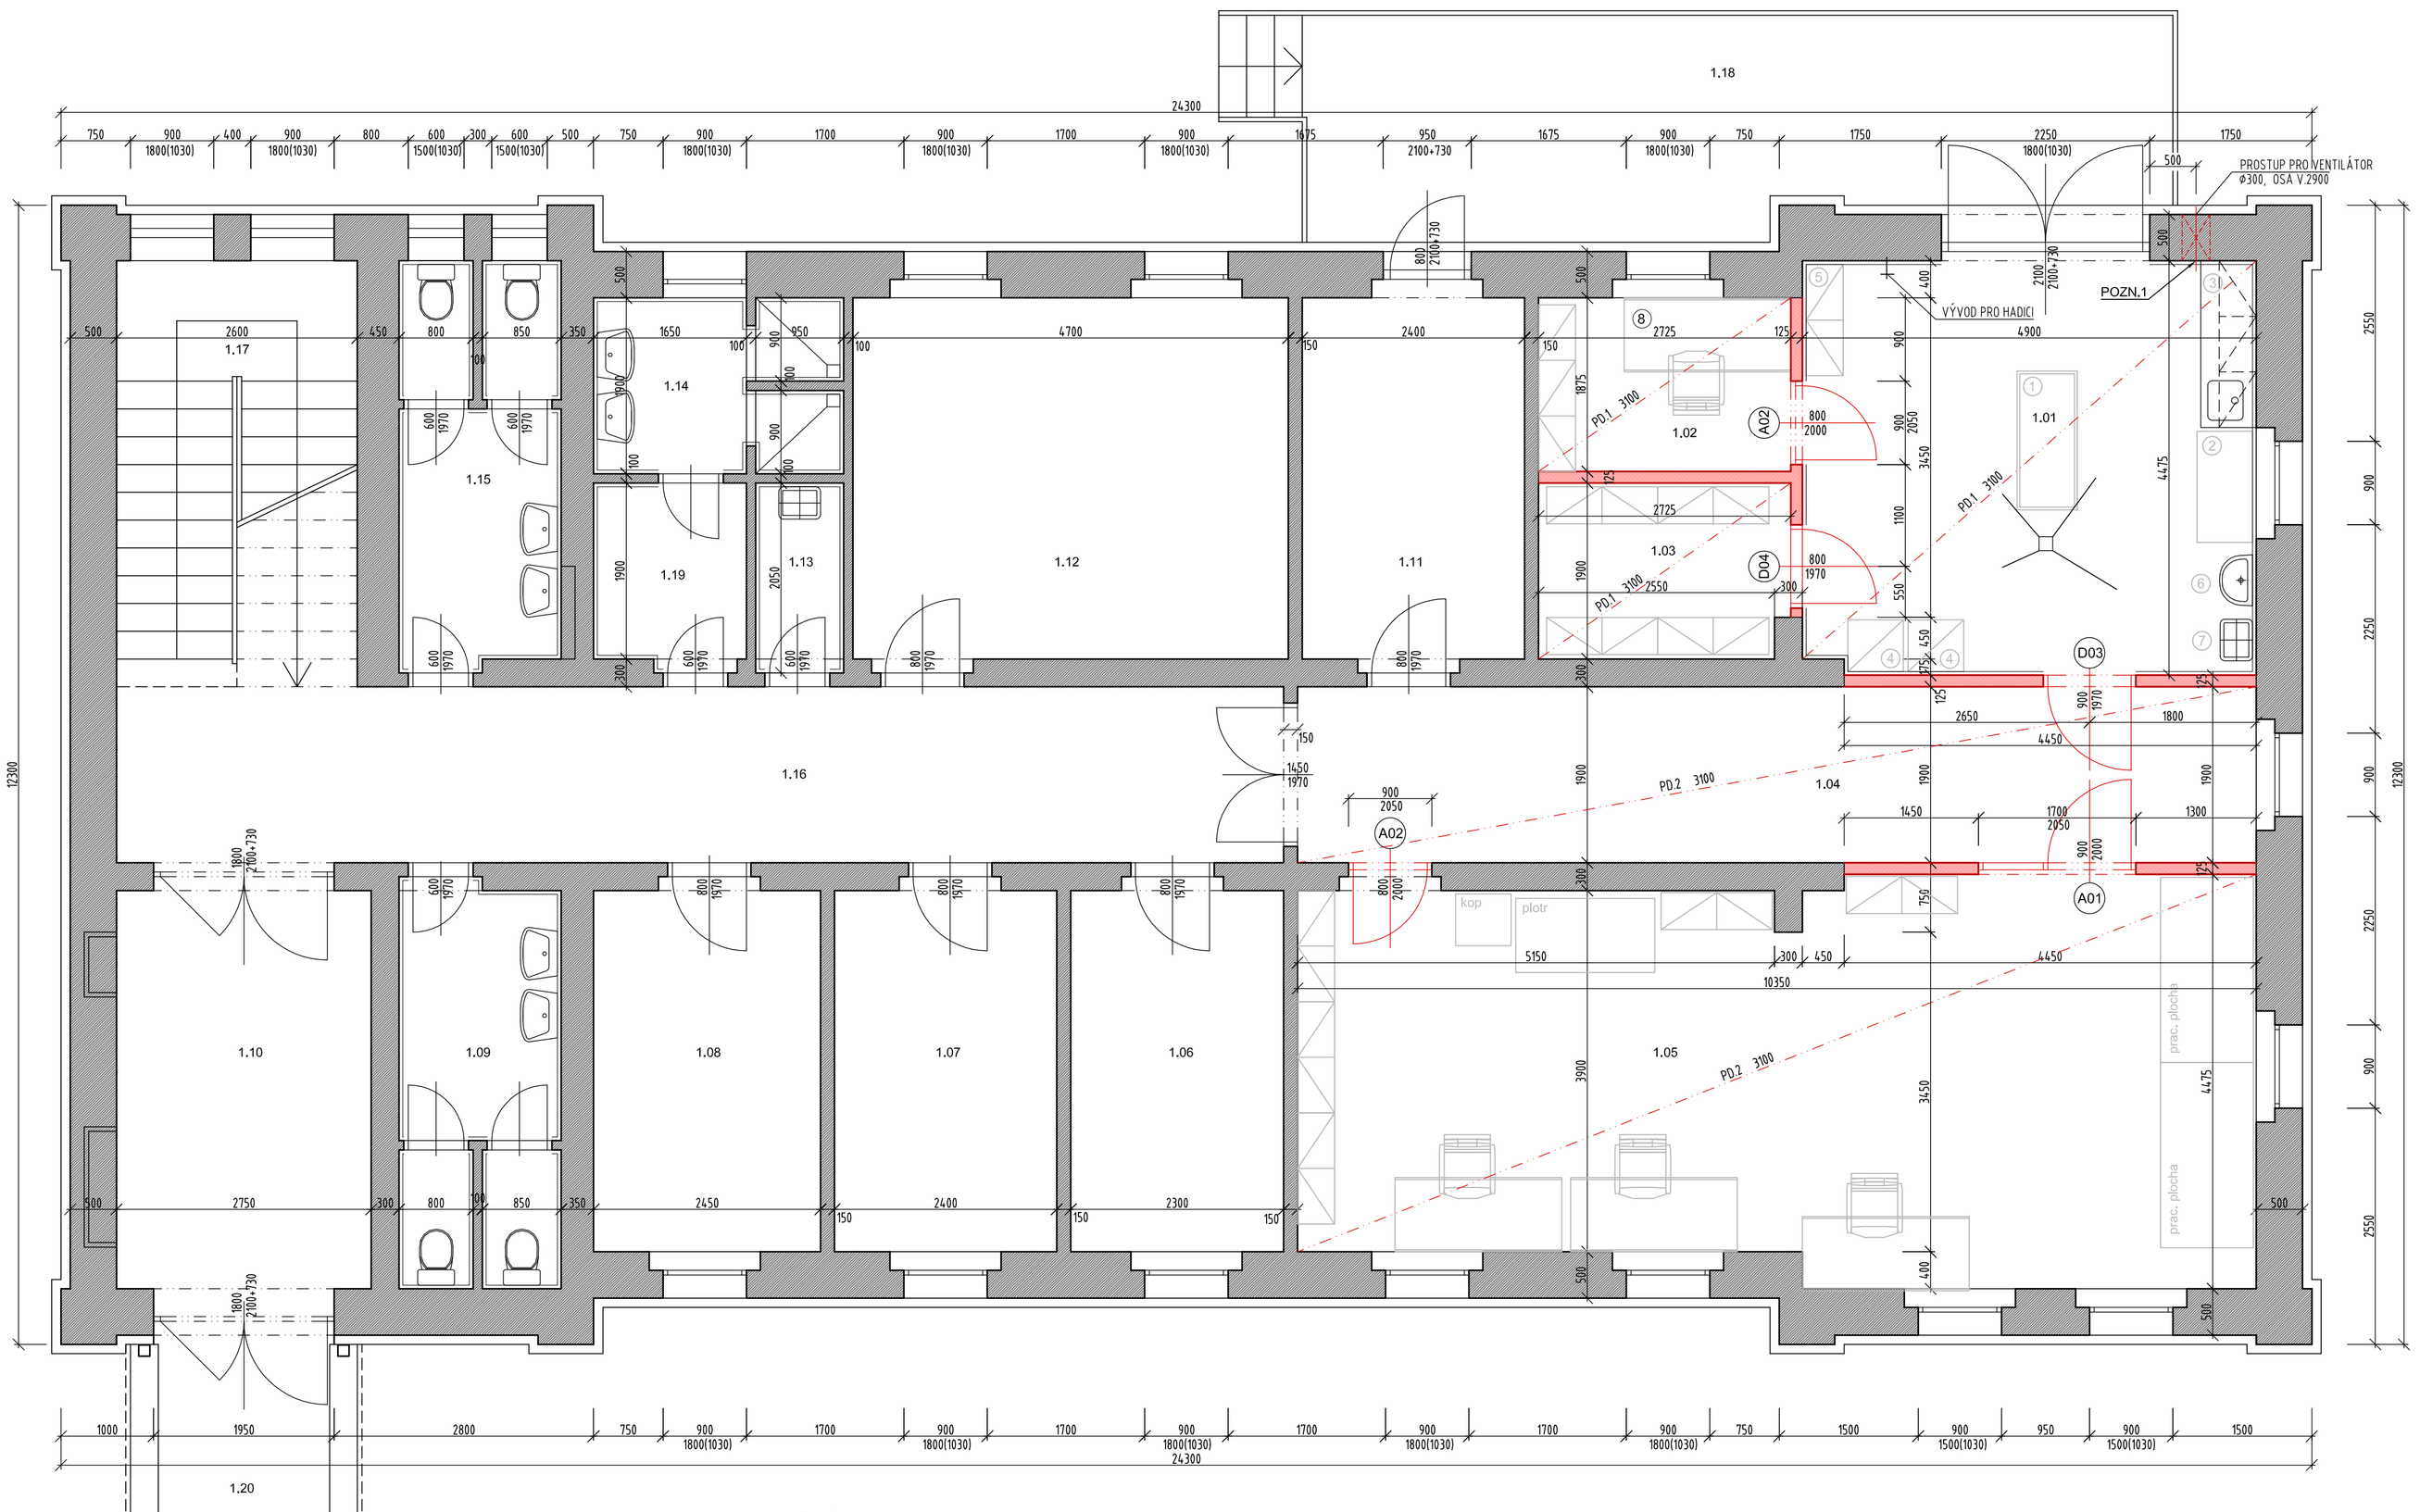

Legenda místností

	ÚČEL MÍSTNOSTI	PLOCHA	SV. VÝŠKA	PODLAHA	PODHLED	STĚNY
1.01	VETERINÁRNÍ ORDINACE	21,84	3,1	P.01 KERAMICKÁ DLAŽBA 400x400	PD.1 SÁDROKARTON	S.01 KERAMICKÝ OBKLAD 200x200 NA VÝŠKU MÍSTNOSTI
1.02	KANCELÁŘ	5,11	3,1	P.02 PVC	PD.1 SÁDROKARTON	S.02 S.03 BÍLÁ VÝMALBA
1.03	SKLAD LÉKŮ	10,0	3,1	P.02 PVC	PD.1 SÁDROKARTON	S.02 S.03 BÍLÁ VÝMALBA
1.04	CHODBA			P.02 PVC	PD.2 KAZETOVÝ PODHLED 600 x 600	S.02 S.03 BÍLÁ VÝMALBA
1.05	KOPÍROVACÍ CENTRUM			P.02 PVC	PD.2 KAZETOVÝ PODHLED 600 x 600	S.02 S.03 BÍLÁ VÝMALBA
1.06	ARCHIV	9,0	3,1	PVC	STÁVAJÍCÍ	STÁVAJÍCÍ
1.07	FOTOLABORATOŘ	9,4	3,1	KERAMICKÁ DLAŽBA	STÁVAJÍCÍ	STÁVAJÍCÍ
1.08	KUCHYŇKA	9,6	3,1	KERAMICKÁ DLAŽBA	STÁVAJÍCÍ	STÁVAJÍCÍ
1.09	WC - ŽENY	7,5	3,1	KERAMICKÁ DLAŽBA	STÁVAJÍCÍ	STÁVAJÍCÍ
1.10	ZÁDVEŘÍ	12,0	3,1	KERAMICKÁ DLAŽBA	STÁVAJÍCÍ	STÁVAJÍCÍ
1.11	KOTELNA	9,4	3,1	KERAMICKÁ DLAŽBA	STÁVAJÍCÍ	STÁVAJÍCÍ
1.12	STUDOVNA	18,8	3,1	PVC	STÁVAJÍCÍ	STÁVAJÍCÍ
1.13	ÚKLID	1,7	3,1	KERAMICKÁ DLAŽBA	STÁVAJÍCÍ	STÁVAJÍCÍ
1.14	UMÝVÁRNA	5,1	3,1	KERAMICKÁ DLAŽBA	STÁVAJÍCÍ	STÁVAJÍCÍ
1.15	WC - MUŽI	7,5	3,1	KERAMICKÁ DLAŽBA	STÁVAJÍCÍ	STÁVAJÍCÍ
1.16	CHODBA	23,8	3,1	KERAMICKÁ DLAŽBA	STÁVAJÍCÍ	STÁVAJÍCÍ
1.17	SCHODIŠTĚ	4,41	3,1	KERAMICKÁ DLAŽBA	STÁVAJÍCÍ	STÁVAJÍCÍ
1.18	RAMPA	25,0	–	BETONOVÁ MAZANINA	STÁVAJÍCÍ	STÁVAJÍCÍ
1.19	ŠATNA	3,3	3,1	KERAMICKÁ DLAŽBA	STÁVAJÍCÍ	STÁVAJÍCÍ
1.20	VSTUP	7,5		KERAMICKÁ DLAŽBA	STÁVAJÍCÍ	STÁVAJÍCÍ

Specifikace dveří

A01	DVEŘE V PROSKLENÉ STĚNĚ 1700 x 2050	– prosklené dveře z ALu profilů, s boční prosklenou stěnou – dveřní křídlo 900 x 2000 – zasklení izolačním dvojsklem – kování: klika - klika, v bílé barvě – odstín: bílý lak LEVÉ PŘED VÝROBOU JE NUTNÉ PŘESNÉ ZAMĚŘENÍ OTVORU	1 KS
A02	PROSKLENÉ DVEŘE 800 x 2000	– prosklené dveře z ALu profilů – dveřní křídlo 800 x 2000 – zasklení izolačním dvojsklem – kování: klika - klika, v bílé barvě – odstín: bílý lak 2x LEVÉ PŘED VÝROBOU JE NUTNÉ PŘESNÉ ZAMĚŘENÍ OTVORU	2 KS
D03	DŘEVĚNÉ TYPOVÉ DVEŘE 900 x 1970	– typové dřevěné dveře 800x1970 – plné – včetně kovové zárubně – povrch: vypalovaný lak, resp resopal – odstín: bílý lak – kování: klika - klika, v bílé barvě PRAVÉ PŘED VÝROBOU JE NUTNÉ PŘESNÉ ZAMĚŘENÍ OTVORU	1 KS
D04	DŘEVĚNÉ TYPOVÉ DVEŘE 800 x 1970	– typové dřevěné dveře 800x1970 – plné – včetně kovové zárubně – povrch: vypalovaný lak, resp resopal – odstín: bílý lak – kování: klika - klika, v bílé barvě LEVÉ PŘED VÝROBOU JE NUTNÉ PŘESNÉ ZAMĚŘENÍ OTVORU	1 KS

POZNÁMKA

1 AXIÁLNÍ STĚNOVÝ VENTILÁTOR MIN. 700m3/h - NAPŘ. HXM 300
- VYB. VNĚJŠÍ ŽALUZII

Legenda povrchů

P.01 KERAMICKÁ DLAŽBA - ORDINACE
- KERAMICKÁ DLAŽBA 400x400mm, PROTISKLUZOVÁ, SVĚTLE ŠEDÁ 10mm
  PROTISKLUZOVÁ ÚPRAVA
  BARVA SVĚTLE ŠEDÁ, SPÁROVÁNÍ - FLEXIBILNÍ, SVĚTLE ŠEDÉ
  POKLÁDKA DO FLEXIBILNÍHO LEPIDLA
  PO OBVODU KERAMICKÝ SOKL S POŽLÁBKEM (FABION)
- HYDROIZOLAČNÍ NÁTĚR, VČ. VÝZTUŽNÝCH DOP. PROFILŮ
  PROTÁHNOUT NA STĚNY DO V. 300mm
- VYROVNÁVACÍ BET. STĚRKA DO 10mm - ÚPRAVA SPÁDOVÁNÍ

P.02 POVLAKOVÁ KRYTINA - PVC
- LEPENÉ PVC - PŘI REALIZACI BUDE PŘEDMĚTEM VZORKOVÁNÍ
- LITÁ SAMONIVELAČNÍ STĚRKA 5mm
- VYROVNÁVACÍ CEMENTOVÁ STĚRKA DO 30mm - VYROVNÁNÍ SPÁDU

PD.1 SÁDROKARTONOVÝ PODHLED
- ZAVĚŠENÝ SÁDROKARTONOVÝ PODHLED
- 1x DESKA SDK 12,5mm, IMPREGNOVANÁ
- VLOŽENÁ MINERÁLNÍ IZOLACE 40mm
- BÍLÝ AKRYLÁTOVÝ NÁTĚR

PD.2 KAZETOVÝ PODHLED
- ZAVĚŠENÝ RASTROVÝ PODHLED 600x600mm
- DESKY Z MINERÁLNÍCH VLÁKEN TL. 15mm, OSTRÁ HRANA
- BARVA BÍLÁ
- VIDITELNÝ KOVOVÝ RASTR V BÍLÉ BARVĚ
- NAPŘ. OWA, ARMSTRONG APOD.

S.01 KERAMICKÝ OBKLAD
- KERAMICKÝ OBKLAD 200x200, HLADKÝ, BÍLÝ
- SPÁROVACÍ HMOTA BÍLÁ
- PROVEDENÍ NA CELOU VÝŠKU MÍSTNOSTI
- NAPOJENÍ NA SOKL POMOCÍ TPT TMELU

S.02 ŠTUKOVÉ OMÍTKY
- OPRAVA STÁVAJÍCÍCH ŠTUKOVÝCH OMÍTEK
- JEDNOVRSTVÁ OMÍTKA S CELOPLOŠNĚ VLOŽENOU VÝZTUŽNOU TKANINOU
- OMYVATELNÁ LATEXOVÁ VÝMALBA - BÍLÁ

S.03 SÁDROKARTON
- POVRCHOVÁ ÚPRAVA SDK KONSTRUKCÍ DLE TECHN. POSTUPU VÝROBCE
- OMYVATELNÁ LATEXOVÁ VÝMALBA - BÍLÁ

Legenda vybavení ordinace

1. VETERINÁRNÍ OPERAČNÍ STŮL 1500 x 650
2. PRACOVNÍ STŮL 1200 x 600
3. KUCHYŇSKÁ LINKA 1800 VYB. DŘEZEM - DOD. STAVBY
4. LEDNICE
5. VITRINA
6. UMYVADLO - DOD. STAVBY
7. VÝLEVKA - DOD. STAVBY
8. PRACOVNÍ STŮL

Legenda konstrukcí

STÁVAJÍCÍ ZDIVO Z PLNÝCH CIHEL NA MV

NOVÉ DĚLÍCÍ KONSTRUKCE ZE SÁDROKARTONU V TL. 125mm

ing. Josef Řápek
Havlíčkova 4136
Chomutov
IČO: 62203380 tel. 604 728 055

ZPRACOVATEL ČÁSTI PROJEKTU :		
VYPRACOVAL	ZODPOVĚDNÝ PROJEKTANT	HLAVNÍ INŽENÝR PROJEKTU
Ing. Josef Řápek	Ing. Josef Řápek	
INVESTOR	Zoopark Chomutov, p.o., Přemyslova 259, Chomutov	ZAK. ČÍSLO -
STAVBA	Stavební úpravy 1.np Správní budova Zooparku Chomutov	STUPEŇ PD ÚR+SP
OBJEKT	-	DATUM 08/2023
ČÁST	stavební část	MĚŘÍTKO 1 : 50
OBSAH	PŮDORYS ±0,000	V.Č. D.1 03 KOPIE