


Y=81830  
X=981550

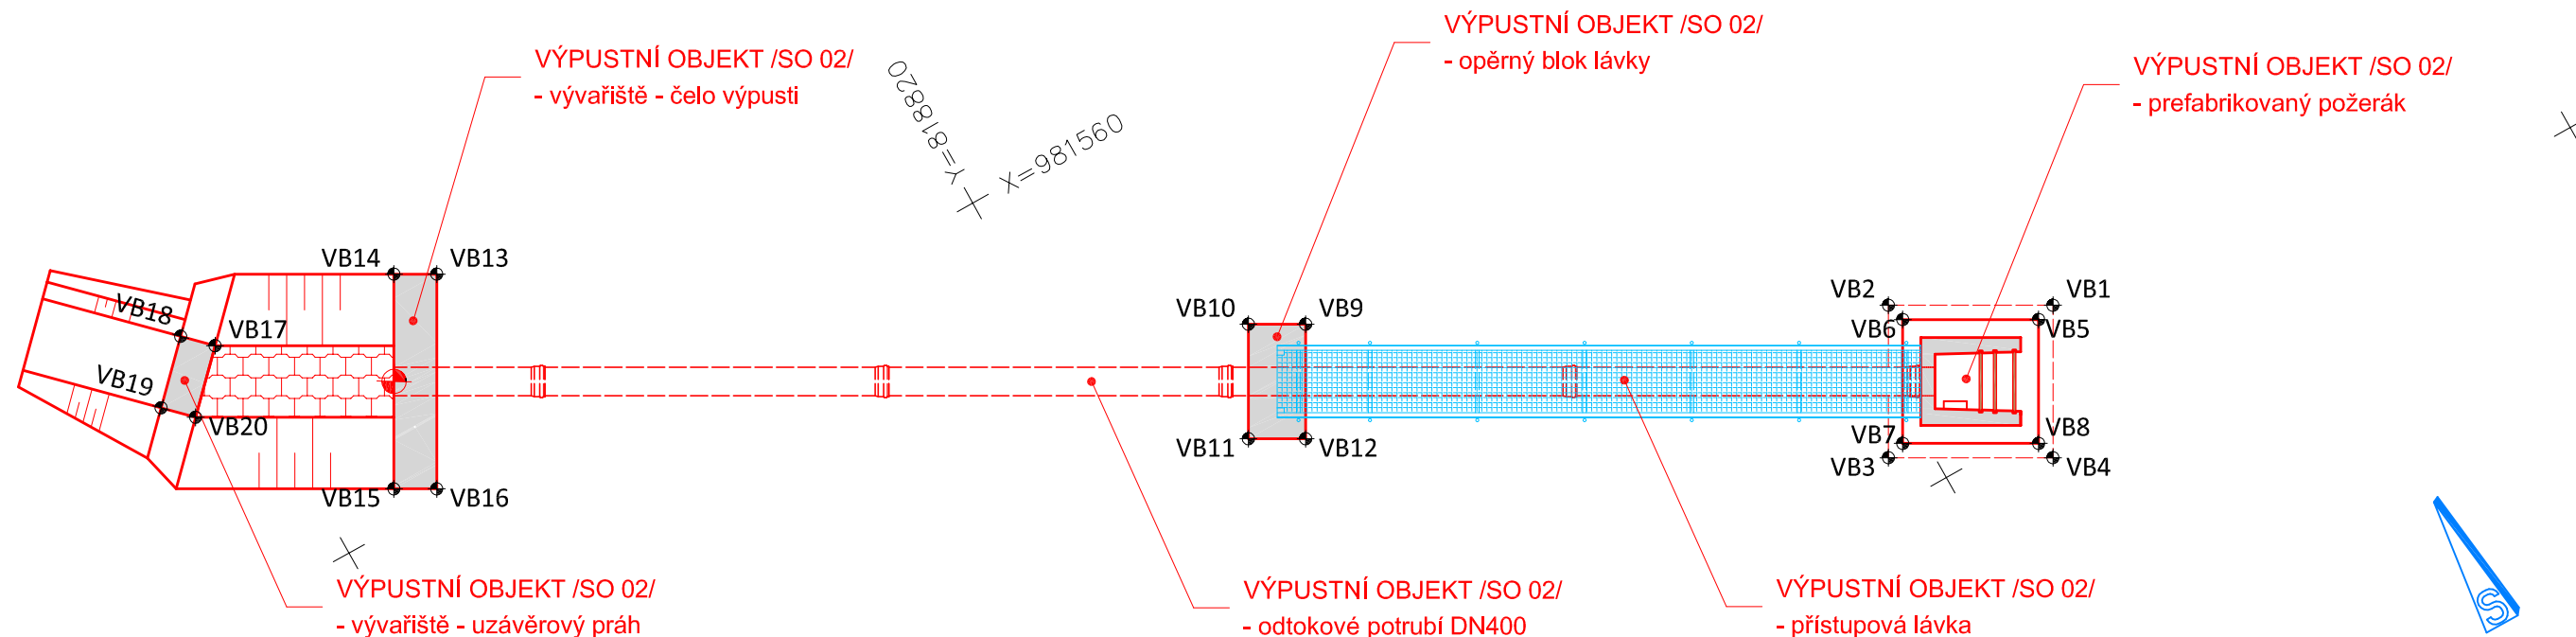

SO 02 Výpustní objekt - souřadnice vytyčovacích bodů stavby

1. Podkladní betonová deska

Poznámka: souřadnice "Z" udává niveletu rostlého terénu (S.H. podkladní desky)

VB1	v bodě X = 981568.6304	Y = 818807.5220	Z = 810,08
VB2	v bodě X = 981567.5058	Y = 818809.5283	Z = 810,08
VB3	v bodě X = 981569.3638	Y = 818810.5699	Z = 810,08
VB4	v bodě X = 981570.4884	Y = 818808.5636	Z = 810,08

2. Základová betonová deska + obetonování požeráku

Poznámka: souřadnice "Z" udává niveletu horní hrany základové desky (dno požeráku)

VB5	v bodě X = 980188.0520	Y = 818966.7768	Z = 811,08
VB6	v bodě X = 980182.4322	Y = 818961.9093	Z = 811,08
VB7	v bodě X = 980176.8752	Y = 818968.3253	Z = 811,08
VB8	v bodě X = 980182.4948	Y = 818973.1927	Z = 811,08

3. Opěrný blok lávky

VB9	v bodě X = 981563.7517	Y = 818816.7671
VB10	v bodě X = 981563.3605	Y = 818817.4649
VB11	v bodě X = 981564.7562	Y = 818818.2473
VB12	v bodě X = 981565.1474	Y = 818817.5495

4. Vývařiště (čelo výpusti + uzávěrový práh)

VB13	v bodě X = 981557.2000	Y = 818827.0231	VB14	v bodě X = 981556.9066	Y = 818827.5465
VB15	v bodě X = 981559.5234	Y = 818829.0135	VB16	v bodě X = 818828.4901	Y = 818828.4901
VB17	v bodě X = 981556.5564	Y = 818830.2163	VB18	v bodě X = 981556.2063	Y = 818830.5723
VB19	v bodě X = 981556.9452	Y = 818831.2991	VB20	v bodě X = 981557.2954	Y = 818830.9431

NÁZEV AKCE :

VODNÍ DÍLO POHRANIČNÍ (POHRANIČNÍ RYBNÍK)  
- rekonstrukce vodní nádrže

STUPEŇ PROJEKTOVÉ DOKUMENTACE :

Dokumentace pro vydání stavebního povolení

MÍSTO STAVBY :

Obec Hora Svatého Šebestiána

INVESTOR :

Statutární město Chomutov, Zborovská 4602, 430 01 Chomutov

k.ú. Pohraniční, p.p.č. 121


GENERÁLNÍ PROJEKTANT :

SINGS projekční ateliér s.r.o.

Škroupova 1059, 430 01 Chomutov  
tel.: 474 626 074  
e-mail: [sings@sings.cz](mailto:sings@sings.cz)



RAZÍTKO :

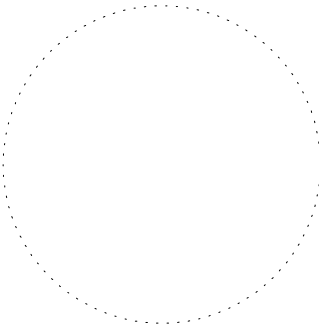

HLAVNÍ INŽENÝR PROJEKTU :

Ing. Jan Straka

ZODPOVĚDNÝ PROJEKTANT :

Ing. Jan Straka

ZPRACOVAL :

Milan Lipmann

ČÁST DOKUMENTACE :

D. Vodní nádrž

ČÍSLO PARÉ :

VÝKRES :

D.14. VYTYČOVACÍ VÝKRES - VÝPUSTNÍ OBJEKT

FORMÁT :

2 x A4

MĚŘÍTKO :

1 : 100

DATUM :

10/2022

ČÍSLO ZAKÁZKY :

B.23.-22