VD POHRANIČNÍ (POHRANIČNÍ RYBNÍK) - PODÉLNÝ PROFIL ZÁTOPOU

M 1 : 200 / 1 : 100

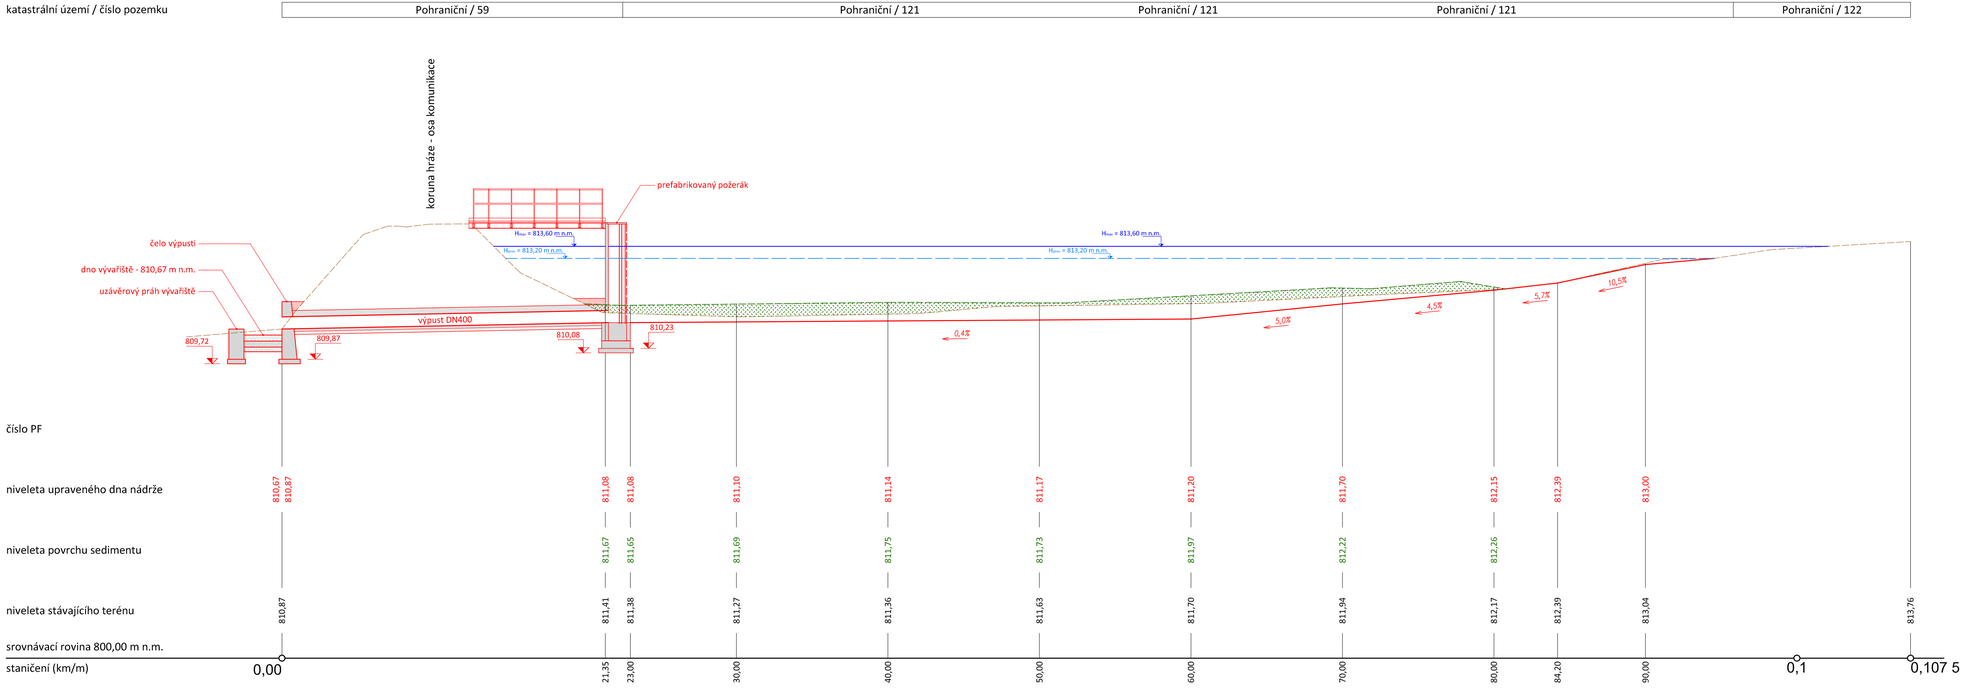

LEGENDA

- niveleta stávajícího terénu
- obrysy nové spodní výpusti a upraveného dna nádrže
- hladina provozní - navrhovaná 813,20 m n.m.
- hladina maximální - navrhovaná 813,60 m n.m.
- rozsah sedimentu

| | | |